


# ZEMNÍ SYPANÁ HRÁZ STÁVAJÍCÍ STAV

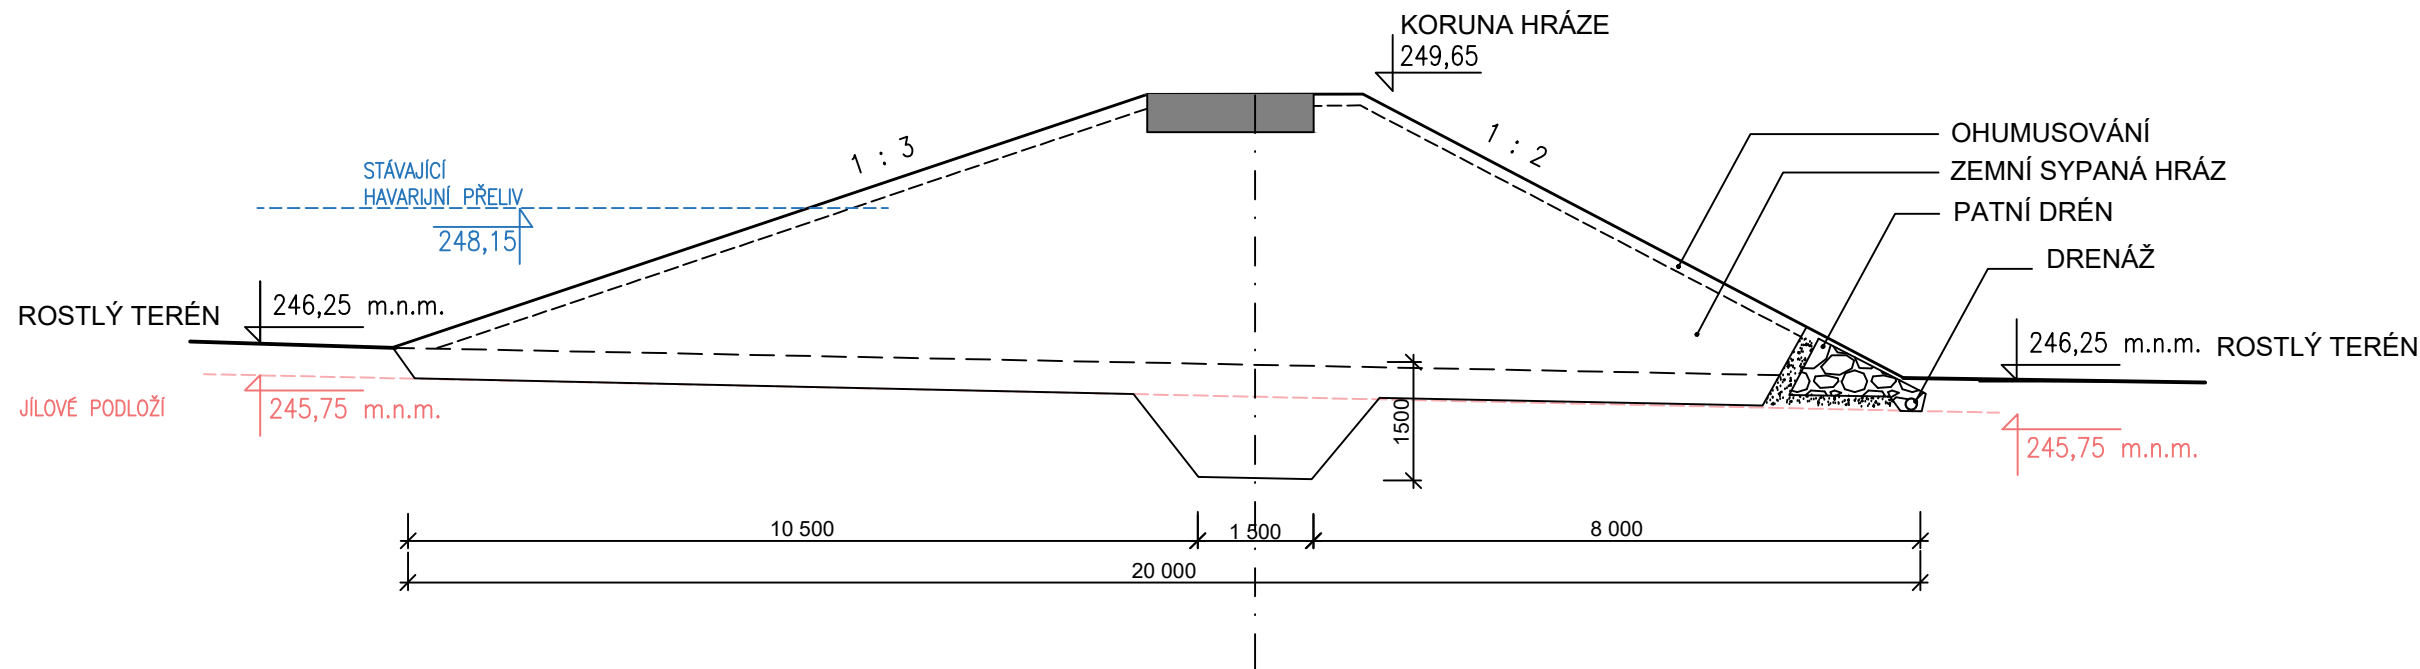

Č. změny	Datum	Popis změny	Schválil

<b>KBprojektAqua</b> s.r.o. <div>KBprojektAqua s.r.o. Staroveská 129/154 724 00 Ostrava-Proskovice IČO 06020364</div>			
Vypracoval :	Projektant :	HIP :	Technická kontrola :
Ing.Čestmír Krkoška	Ing.Čestmír Krkoška	Ing.Čestmír Krkoška	Ing.Čestmír Krkoška
Investor : Statutární Město Karviná, Fryštátská 72/1, 733 24 Karviná-Fryštát			Č.zakázky : 2020-023
Akce :  Úprava hráze v Rájecké remíze v Karviné Ráji			Stupeň : DPS
			Datum : 12/2021
			Formát : 2 A4
			Měřítko : 1 : 100
Příloha : Zemní sypaná hráz - vzorový řez - stávající stav			Č.přílohy : D.1.1.3