



PODÉLNÝ ŘEZ

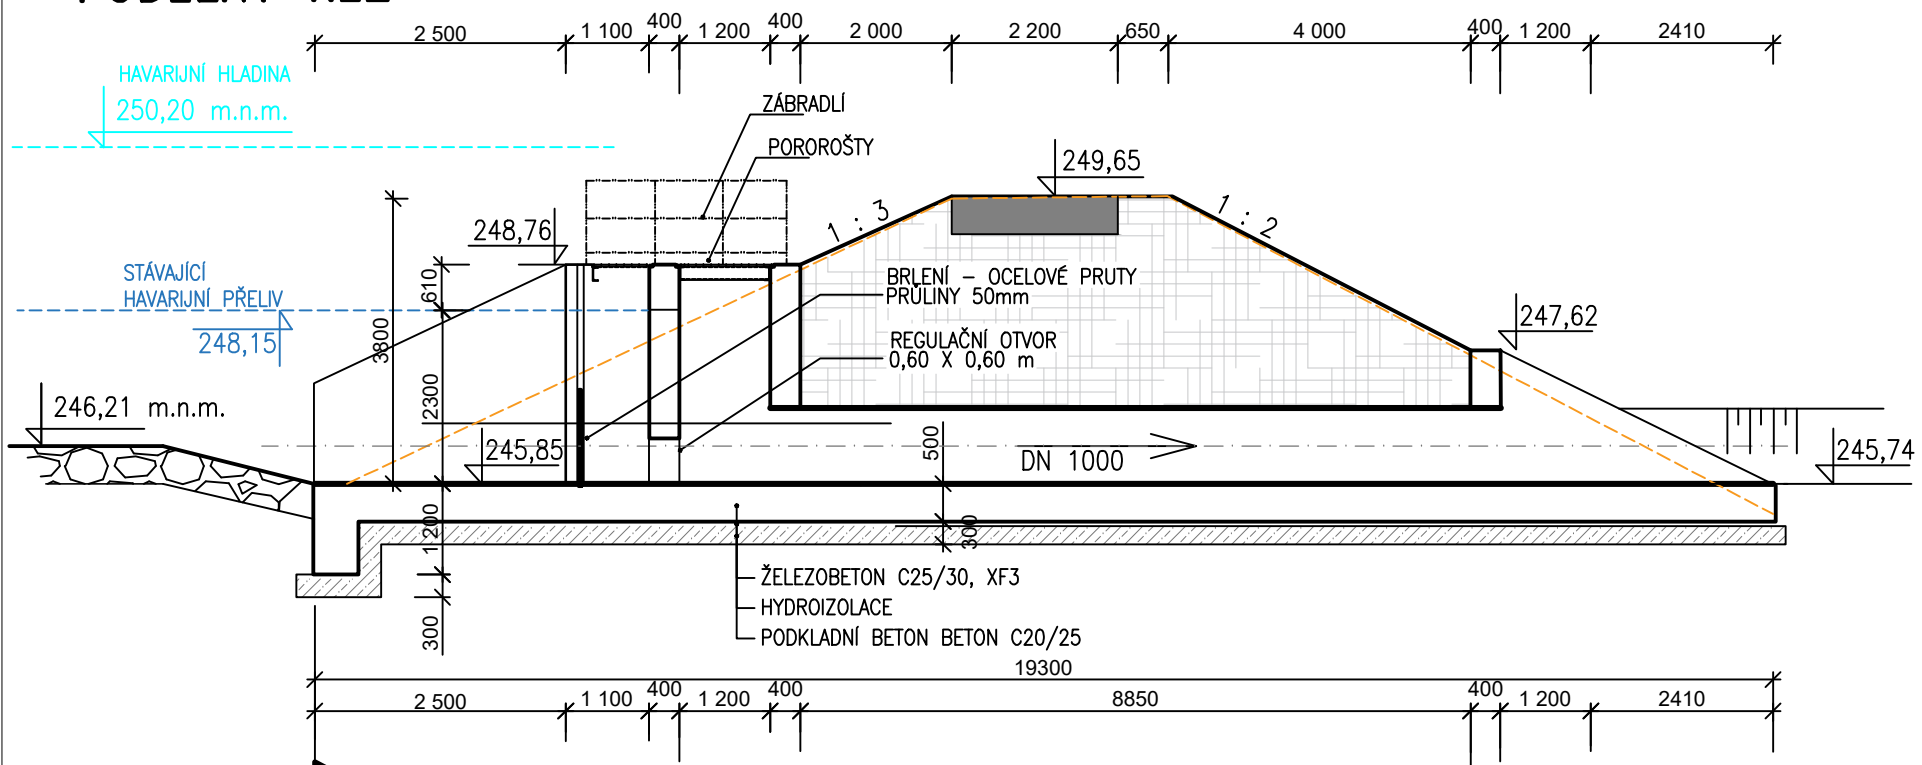

LEGENDA HMOT:

- ZEMNÍ TĚLESO HRÁZE - NÁSYP
- ŽELEZOBETONOVÉ KONSTRUKCE
- PODKLADNÍ BETON C20/25

PŮDORYS

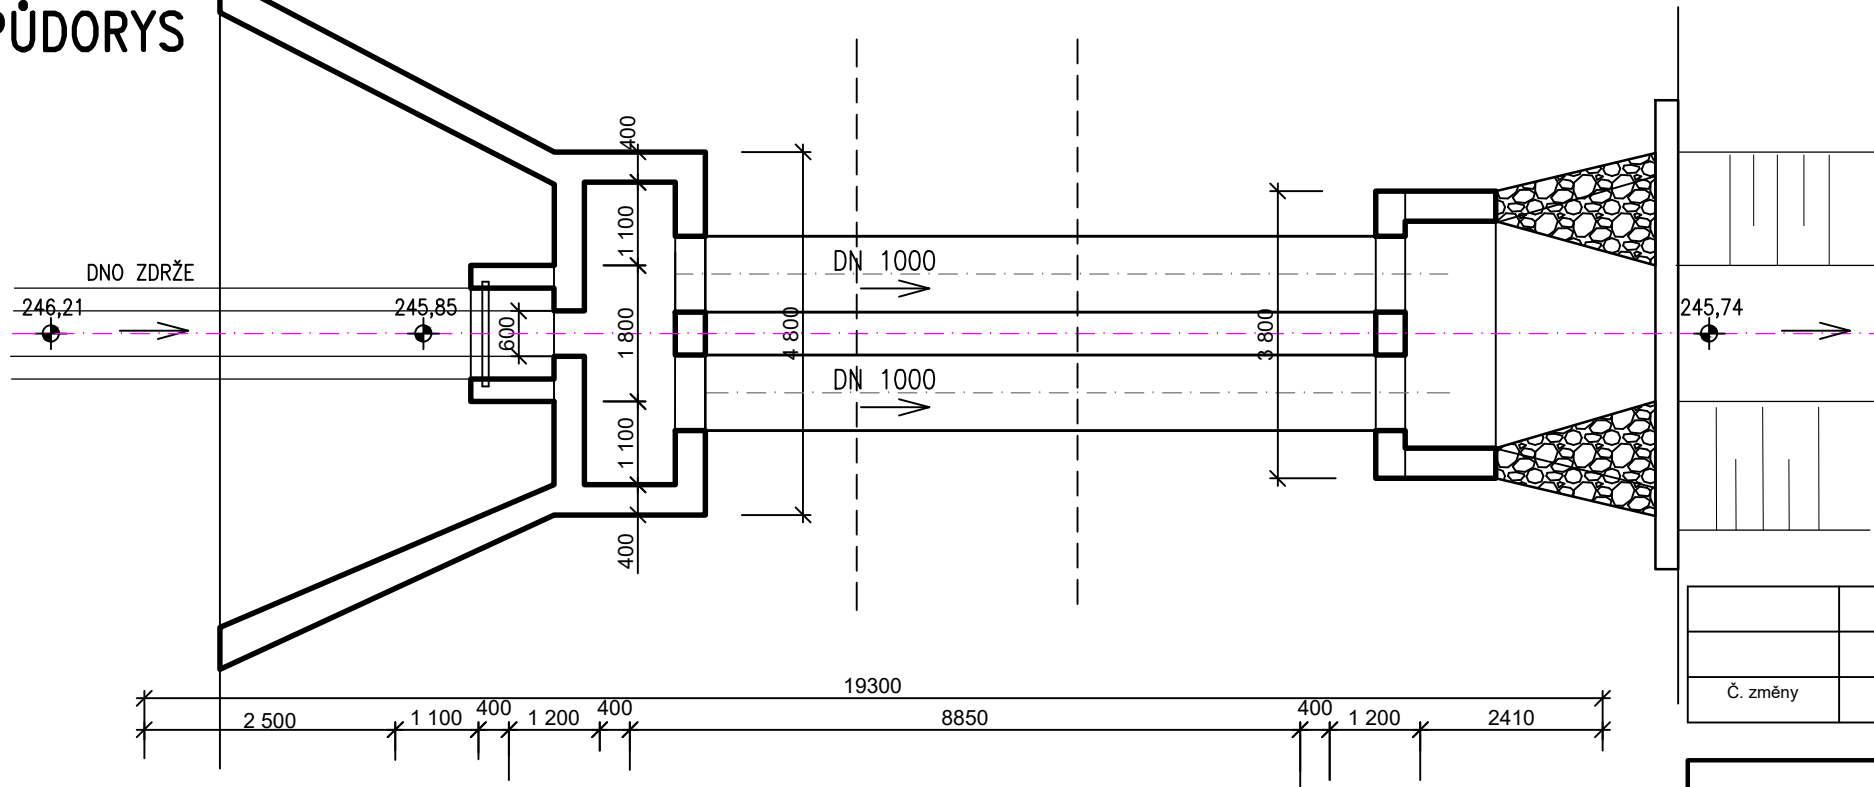

Č. změny	Datum	Popis změny	Schválil

KBprojektAqua s.r.o.				KBprojektAqua s.r.o. Staroveská 129/154 724 00 Ostrava-Proskovice IČO 06020364	
Vypracoval : Ing.Čestmír Krkoška		Projektant : Ing.Čestmír Krkoška		HIP : Ing.Čestmír Krkoška	
				Technická kontrola : Ing.Čestmír Krkoška	
Investor : Statutární Město Karviná, Fryštátská 72/1, 733 24 Karviná-Fryštát				Č.zakázky :	2020-023
Akce :  Úprava hráze v Rájecké remíze v Karviné Ráji				Stupeň :	DPS
				Datum :	12/2021
				Formát :	2 A4
				Měřítko :	
Příloha : Výpustný a regulační objekt - stávající stav				Č.přílohy :	D.1.2.1