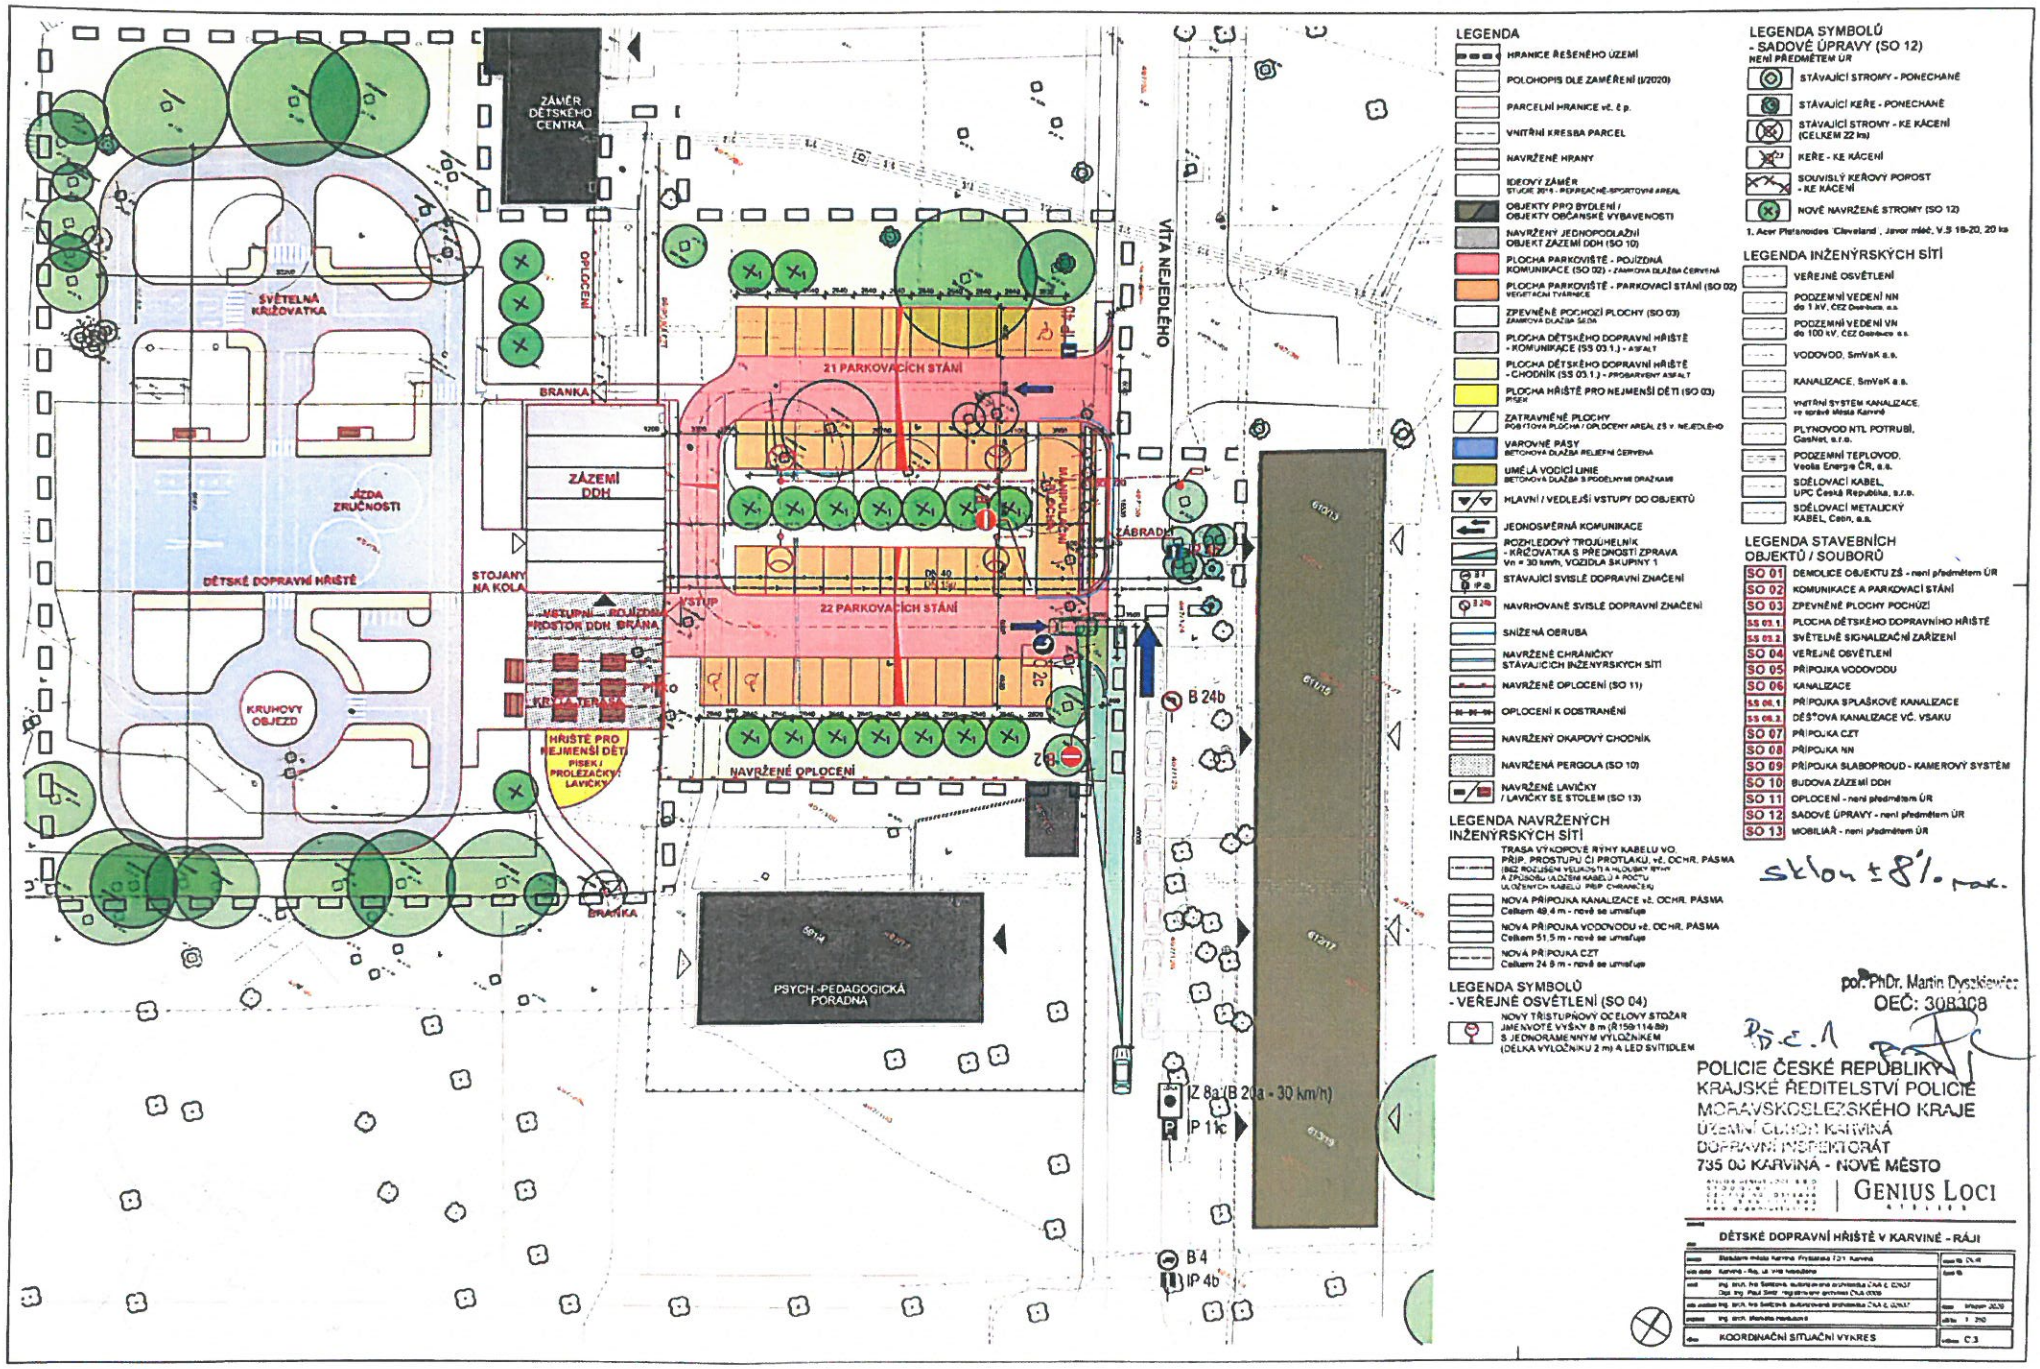

LEGENDA

- HRANICE ŘEŠENÉHO ÚZEMÍ
- POLOHOPIS DLE ZAMĚŘENÍ (I/2020)
- PARCELNÍ HRANICE vč. č.p.
- VNITŘNÍ KRESBA PARCEL
- NAVRŽENÉ HRANY
- IDEOVÝ ZÁMĚR STUDIE 2016 - PŘEPRAVNĚ-SPORTOVNÍ AREÁL
- OBJEKTY PRO BYDLENÍ / OBJEKTY OBČANSKÉ VYBAVENOSTI
- NAVRŽENÝ JEDNOPODLAŽNÍ OBJEKT ZÁZEMÍ DDH (SO 10)
- PLOCHA PARKOVIŠTĚ - POJÍZDNÁ KOMUNIKACE (SO 02) - ZÁMKOVÁ DLAŽBA ČERVENÁ
- PLOCHA PARKOVIŠTĚ - PARKOVACÍ STÁNÍ (SO 02) VEGETAČNÍ TVÁRNICE
- ZPEVNĚNÉ POCHOZÍ PLOCHY (SO 03) ZÁMKOVÁ DLAŽBA ŠEDÁ
- PLOCHA DĚTSKÉHO DOPRAVNÍ HŘIŠTĚ - KOMUNIKACE (SS 03.1.) - ASFALT
- PLOCHA DĚTSKÉHO DOPRAVNÍ HŘIŠTĚ - CHODNÍK (SS 03.1.) - PROBARVENÝ ASFALT
- PLOCHA HŘIŠTĚ PRO NEJMENŠÍ DĚTI (SO 03) PÍSEK
- ZATRAVNĚNÉ PLOCHY POBITOVÁ PLOCHA / OPLOCENÝ AREÁL ZŠ v NEJEDLÉHO
- VAROVNÉ PÁSY BETONOVÁ DLAŽBA REFLEXNÍ ČERVENÁ
- UMĚLÁ VODÍCÍ LINIE BETONOVÁ DLAŽBA S PODÉLNÝMI DRÁŽKAMI
- HLAVNÍ / VEDLEJŠÍ VSTUPY DO OBJEKTŮ
- JEDNOSMĚRNÁ KOMUNIKACE
- ROZHLEDOVÝ TROJÚHELNÍK - KŘIŽOVATKA S PŘEDNOSTÍ ZPRAVA Vm = 30 km/h, VOZIDLA SKUPINY 1
- STÁVAJÍCÍ SVISLÉ DOPRAVNÍ ZNAČENÍ
- NAVRHOVANÉ SVISLÉ DOPRAVNÍ ZNAČENÍ
- SNÍŽENÁ OBRUBA
- NAVRŽENÉ CHRÁNIČKY STÁVAJÍCÍCH INŽENÝRSKÝCH SÍTÍ
- NAVRŽENÉ OPLOCENÍ (SO 11)
- OPLOCENÍ K ODSTRANĚNÍ
- NAVRŽENÝ OKAPOVÝ CHODNÍK
- NAVRŽENÁ PERGOLA (SO 10)
- NAVRŽENÉ LAVIČKY / LAVIČKY SE STOLEM (SO 13)

LEGENDA NAVRŽENÝCH INŽENÝRSKÝCH SÍTÍ

- TRASA VYKOPÁVKY RÝHY KABELU VČ. PŘÍP. PROSTUPU ČI PROTLAKU, VČ. OCHR. PÁSMA (BEZ ROZLIŠENÍ VELIKOSTI A HLOUBKY RÝHY A ZPŮSOBU ULOŽENÍ KABELŮ A POČTU ULOŽENÝCH KABELŮ PŘÍP. CHRÁNIČEK)
- NOVÁ PŘÍPOJKA KANALIZACE vč. OCHR. PÁSMA Celkem 49,4 m - nově se umisťuje
- NOVÁ PŘÍPOJKA VODOVODU vč. OCHR. PÁSMA Celkem 51,5 m - nově se umisťuje
- NOVÁ PŘÍPOJKA CZT Celkem 24,8 m - nově se umisťuje

LEGENDA SYMBOLŮ - VEŘEJNÉ OSVĚTLENÍ (SO 04)

- NOVÝ TŘÍSTUPŇOVÝ OCELOVÝ STOŽÁR JMENOVITÉ VÝŠKY 8 m (R159/114/89) S JEDNORAMENNÝM VÝLOŽNÍKEM (DÉLKA VÝLOŽNÍKU 2 m) A LED SVÍTIDLEM

LEGENDA SYMBOLŮ - SADOVÉ ÚPRAVY (SO 12)

NENÍ PŘEDMĚTEM ÚR

- STÁVAJÍCÍ STROMY - PONECHANÉ
- STÁVAJÍCÍ KEŘE - PONECHANÉ
- STÁVAJÍCÍ STROMY - KE KÁCENÍ (CELKEM 22 ks)
- KEŘE - KE KÁCENÍ
- SOUVISLÝ KEŘOVÝ POPOST - KE KÁCENÍ
- NOVĚ NAVRŽENÉ STROMY (SO 12)

1. Acer Platanoides 'Cleveland', Javor mléč, V.S 18-20, 20 ks

LEGENDA INŽENÝRSKÝCH SÍTÍ

- VEŘEJNÉ OSVĚTLENÍ
- PODZEMNÍ VEDENÍ NN do 1 kV, ČEZ Distribuce, a.s.
- PODZEMNÍ VEDENÍ VN do 100 kV, ČEZ Distribuce a.s.
- VODOVOD, SmVaK a.s.
- KANALIZACE, SmVaK a.s.
- VNITŘNÍ SYSTÉM KANALIZACE, ve správě Města Karviné
- PLYNOVOD NTL POTRUBÍ, GasNet, s.r.o.
- PODZEMNÍ TEPLOVOD, Veolia Energie ČR, a.s.
- SDĚLOVACÍ KABEL, UPC Česká Republika, s.r.o.
- SDĚLOVACÍ METALICKÝ KABEL, Cetin, a.s.

LEGENDA STAVEBNÍCH OBJEKTŮ / SOUBORŮ

SO 01	DEMOLICE OBJEKTU ZŠ - není předmětem ÚR
SO 02	KOMUNIKACE A PARKOVACÍ STÁNÍ
SO 03	ZPEVNĚNÉ PLOCHY POCHÓZÍ
SS 03.1	PLOCHA DĚTSKÉHO DOPRAVNÍHO HŘIŠTĚ
SS 03.2	SVĚTELNÉ SIGNALIZAČNÍ ZAŘÍZENÍ
SO 04	VEŘEJNÉ OSVĚTLENÍ
SO 05	PŘÍPOJKA VODOVODU
SO 06	KANALIZACE
SS 06.1	PŘÍPOJKA SPLAŠKOVÉ KANALIZACE
SS 06.2	DEŠŤOVÁ KANALIZACE VČ. VSAKU
SO 07	PŘÍPOJKA CZT
SO 08	PŘÍPOJKA NN
SO 09	PŘÍPOJKA SLABOPROUD - KAMEROVÝ SYSTÉM
SO 10	BUDOVA ZÁZEMÍ DDH
SO 11	OPLOCENÍ - není předmětem ÚR
SO 12	SADOVÉ ÚPRAVY - není předmětem ÚR
SO 13	MOBILIÁŘ - není předmětem ÚR

sklon ± 8% max.

por. PhDr. Martin Dyszkiewicz
OEČ: 308308

POLICIE ČESKÉ REPUBLIKY
KRAJSKÉ ŘEDITELSTVÍ POLICIE MORAVSKOSLEZSKÉHO KRAJE
ÚZEMNÍ ODBOR KARVINÁ
DOPRAVNÍ INSPEKTORÁT
735 06 KARVINÁ - NOVÉ MĚSTO

GENIUS LOCI

DĚTSKÉ DOPRAVNÍ HŘIŠTĚ V KARVINÉ - RÁJI

investor	Statutární město Karviná, Fryštátská 121, Karviná	stav. fáze DUR
spol. data	Karviná - Ráj, ul. Vítá Nejedlého	číslo fáze
autor	Ing. arch. Iva Šeděnová, autorizovaná architektka ČKA č. 02637 Dipl. Ing. Pavel Šeda, magistr umění, autorizovaný architekt ČKA č. 07709	
spol. autorský dozor	Ing. arch. Iva Šeděnová, autorizovaná architektka ČKA č. 02637	datum 10/2020
projektant	Ing. arch. Michaela Hanáková	měřítko 1 : 250
název	KOORDINAČNÍ SITUAČNÍ VÝKRES	číslo výkresu C.3