
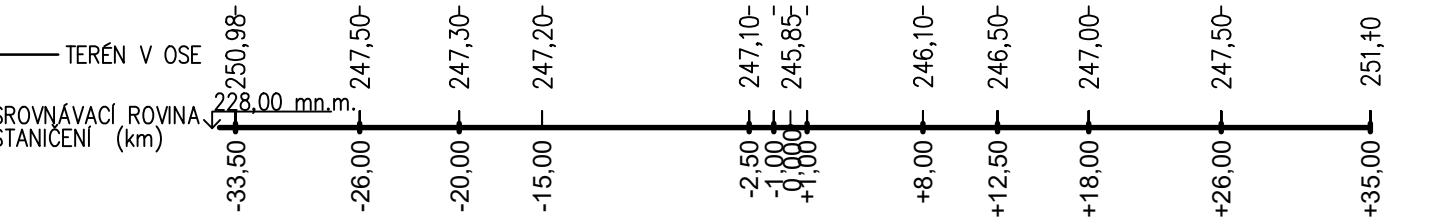


PŘÍČNÉ ÚDOLNICOVÉ PROFILY



PŘÍČNÝ PROFIL  
km 0,000 (km 1,005)  
PŘÍČNÝ ŘEZ NÁDRŽÍ V OSE HRÁZE

Měřítko 1:1000 / 1:50

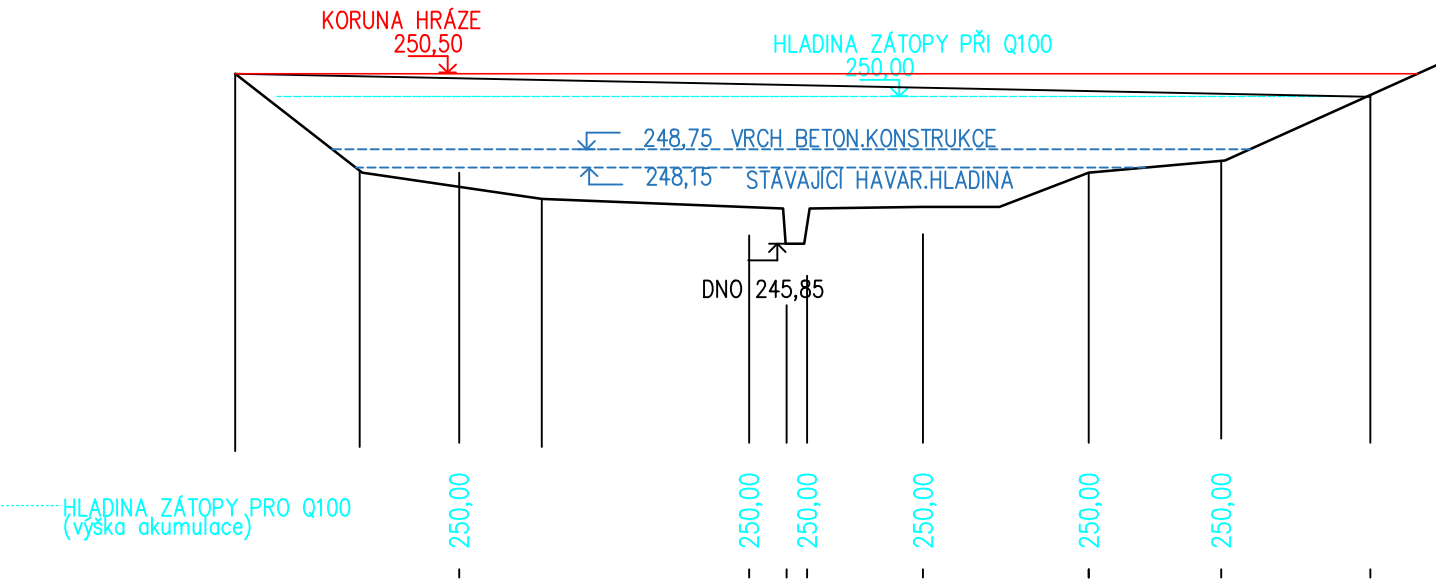



PŘÍČNÝ PROFIL  
km 0,005 (km 1,010)  
PŘÍČNÝ ŘEZ NÁDRŽÍ V NÁVODNÍ PATĚ HRÁZE

Měřítko 1:1000 / 1:50

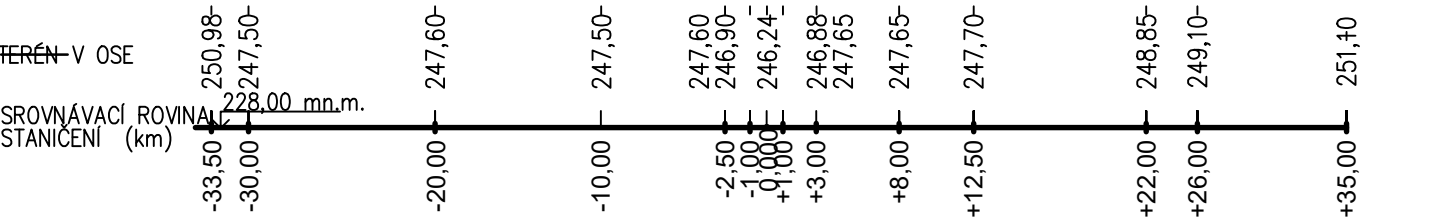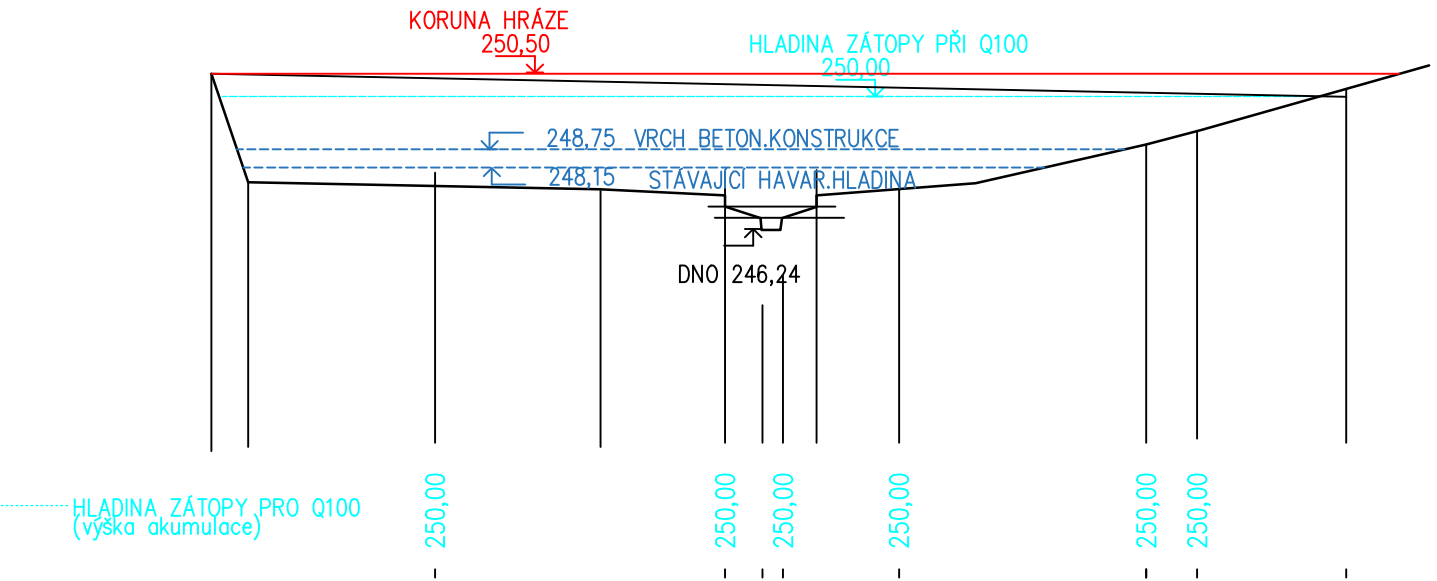



PŘÍČNÝ PROFIL  
km 0,045 (km 1,050)  
PŘÍČNÝ ŘEZ NÁDRŽÍ

Měřítko 1:1000 / 1:50

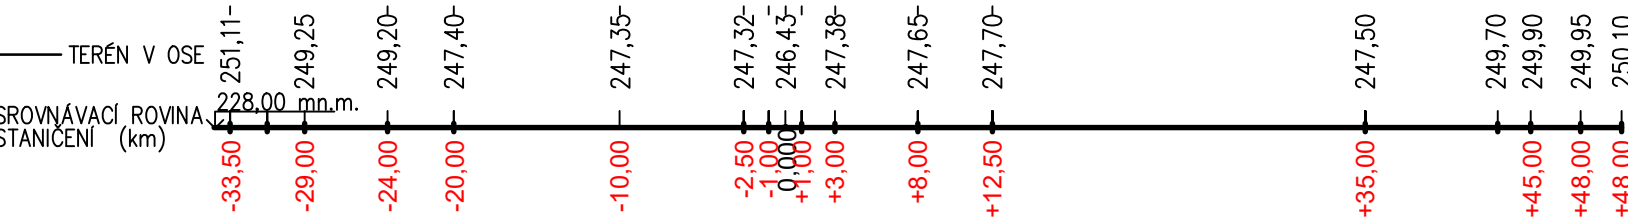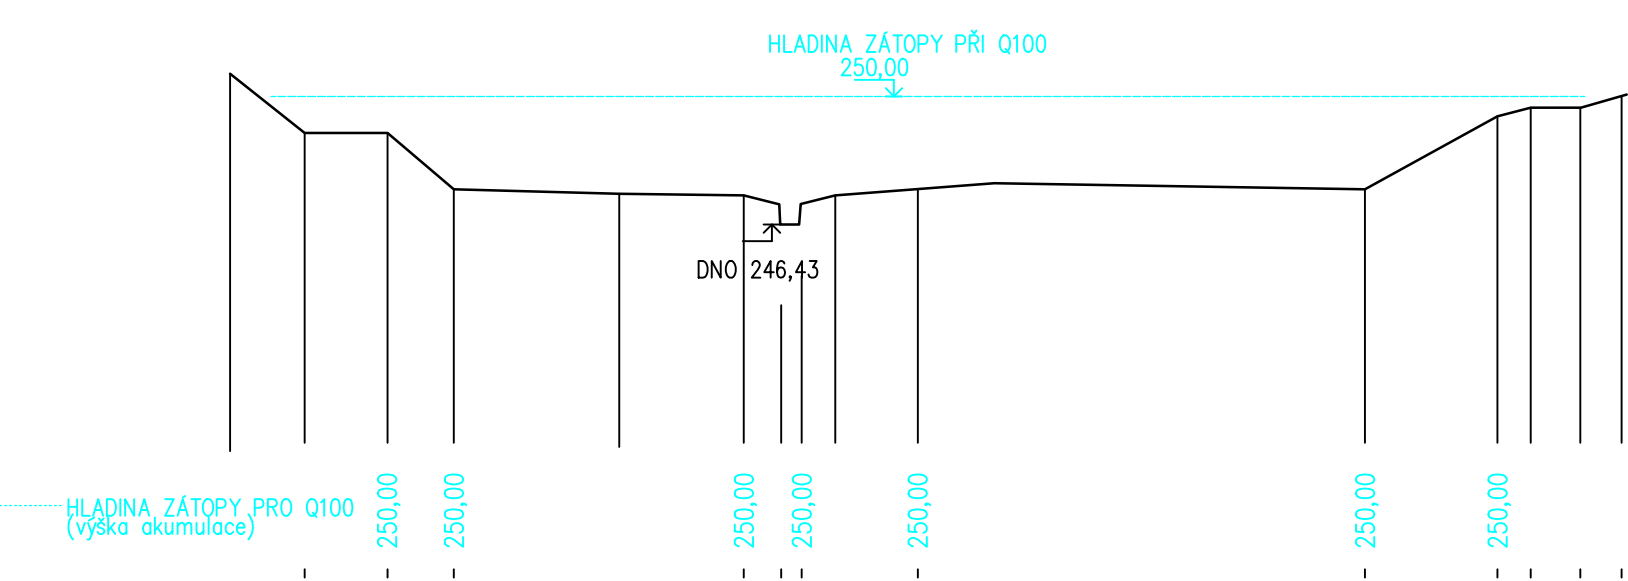

PŘÍČNÝ PROFIL  
km 0,095 (km 1,100)  
PŘÍČNÝ ŘEZ NÁDRŽÍ

Měřítko 1:1000 / 1:50

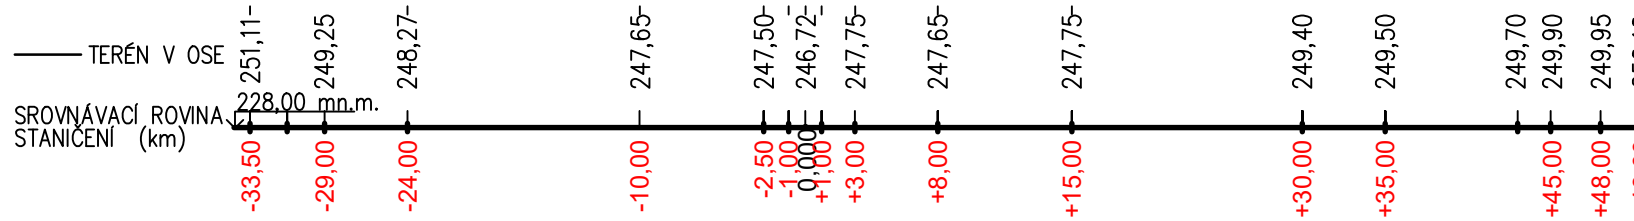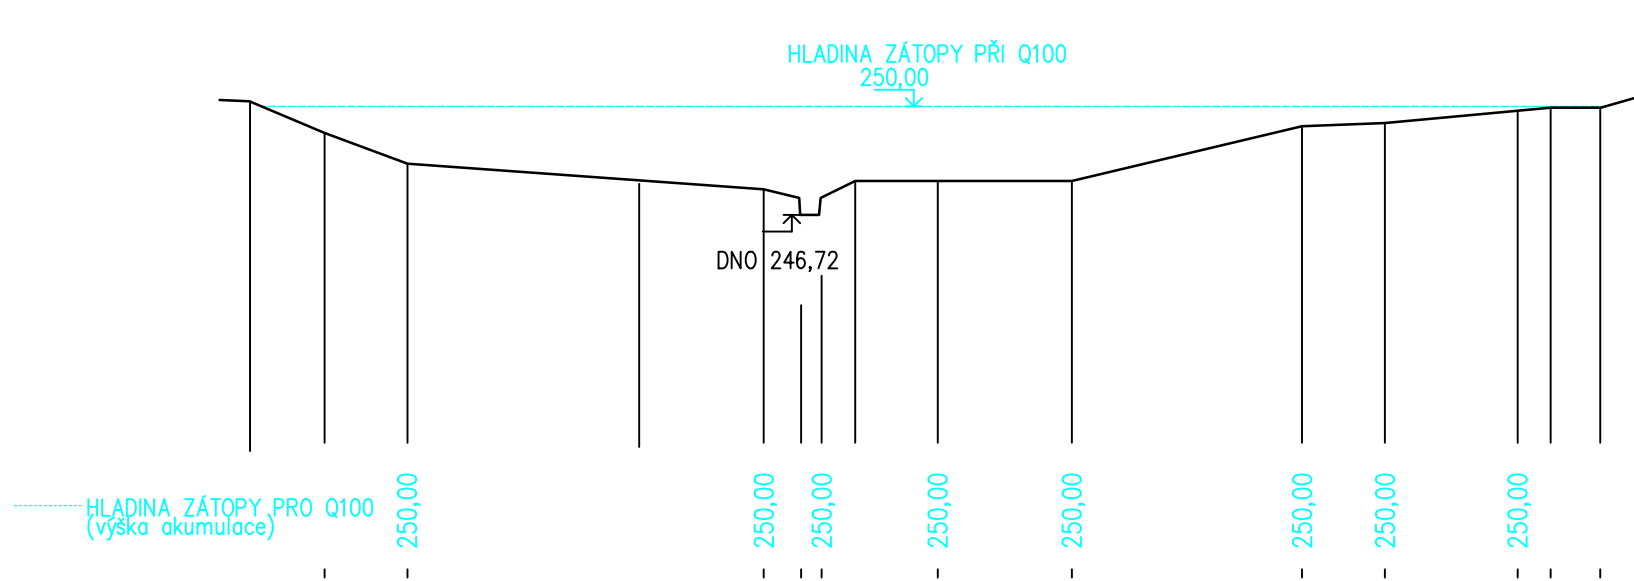

Č. změny	Datum	Popis změny	Schválil

<b>KBprojekt Aqua</b> s.r.o.				KBprojekt Aqua s.r.o. Staroveská 129/154 724 00 Ostrava-Proskovice IČO 06020364	
Vypracoval :		Projektant :	HIP :	Technická kontrola :	
		Ing.Čestmír Krkoška	Ing.Čestmír Krkoška	Ing.Čestmír Krkoška	
Objednatel: Statutární Město Karviná, Frýštátská 72/1, 733 24 Karviná - Frýštát				Č.zakázky :	2020-023
Úprava hráze v Rájecké remíze v Karviné Ráji				Stupeň :	DPS
				Datum :	12/2021
				Formát :	4A4
				Měřítko :	1 : 1000/50
Příloha : Příčné údolnicové profily v místě stávající hráze				Č.přílohy :	D.1.1.2