



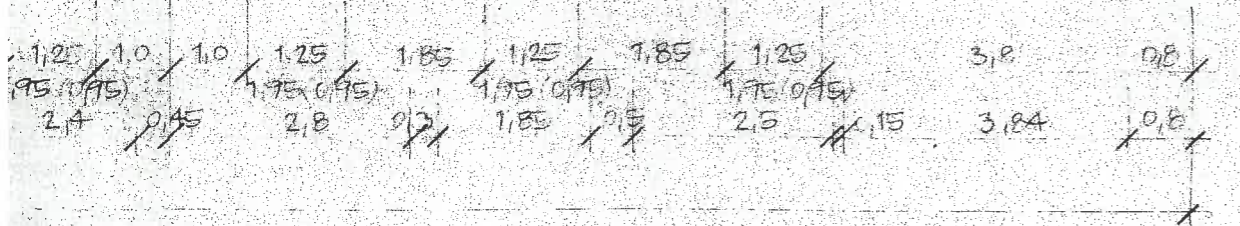

# LEGENDA MÍSTNOSTÍ

OZN.	POPIS MÍSTNOSTI	PLOCHA M <sup>2</sup>	PODLAHA	ÚPRAVA POUVRCHU
101	ZADVEŘÍ	4,68	MRAMOR. DL.	SOKL. MRAMOR
102	MÍSTNOST PRO STYK S VEŘEJ.	16,52	-II-	-II-
103	KANCELÁŘ - 1 OSOBA	10,07	JEKOR	DŘEV. LIŠTA
104	KANCELÁŘ - SEKRETÁŘKY	10,30	-II-	-II-
105	KANCELÁŘ - VEDOUcíHO	13,80	-II-	-II-
106	MÍSTNOST PRO POČITAC	12,36	FATRANTIS	-II-
107	KANCELÁŘ PRO 3 OSOBY	22,10	JEKOR	DŘEV. LIŠTA
108	KANCELÁŘ PRO 2 OSOBY	19,14	-II-	-II-
109	KANCELÁŘ PRO 1 OSOBY	12,42	-II-	-II-
110	KANCELÁŘ PRO 2 OSOBY	22,00	-II-	-II-
111	KANCELÁŘ PRO 1 OSOBY	11,88	-II-	-II-
112	KANCELÁŘ PRO 3 OSOBY	29,12	-II-	-II-
113	ARCHIV	7,60	PVC	LIŠTA PVC
114	KUCHYŇKA	11,70	PVC	BĚL. OBKLAD V. 1,15
115	ČEKARNA	11,52		
116	PŘEDSÍN - WC ŽENY	6,30	KER. DLAŽBA	BĚL. OBKL. V. 2,1 M.
117	WC ŽENY - 3 BOXY	6,30	-II-	-II-
118	SCHODISTOVÝ PROSTOR	15,90		
119	CHODBA	70,98	MRAM. DLAŽBA	SOKL. MRAMOR
120	MÍSTNOST PRO STYK S VEŘEJNOSTÍ	23,10	-II-	-II-
121	PŘEDSÍN - WC MUŽI	3,12	KER. DLAŽBA	BĚL. OBKL. DO 2,1
122	PISOÁRY	4,09	-II-	-II-
123	WC MUŽI - 2 BOXY	2,70	-II-	-II-
124	ÚKLIDOVÁ KOMORA	4,05	-II-	-II-
125	ARCHIV	10,71	PVC	SOKL. PVC
126	KANCELÁŘ PRO 3 OSOBY	15,70	JEKOR	DŘEV. LIŠTA
127	CHODBA	2,88	KER. DLAŽBA	BĚL. OBKLAD V. 2,1
CELK. PLOCHA KANC.		116,99	<del>168</del> 207	
PŘÍSLUŠENSTVÍ		67,79	84,8	
KOMUNIKACE		9444	<del>89</del> 90	

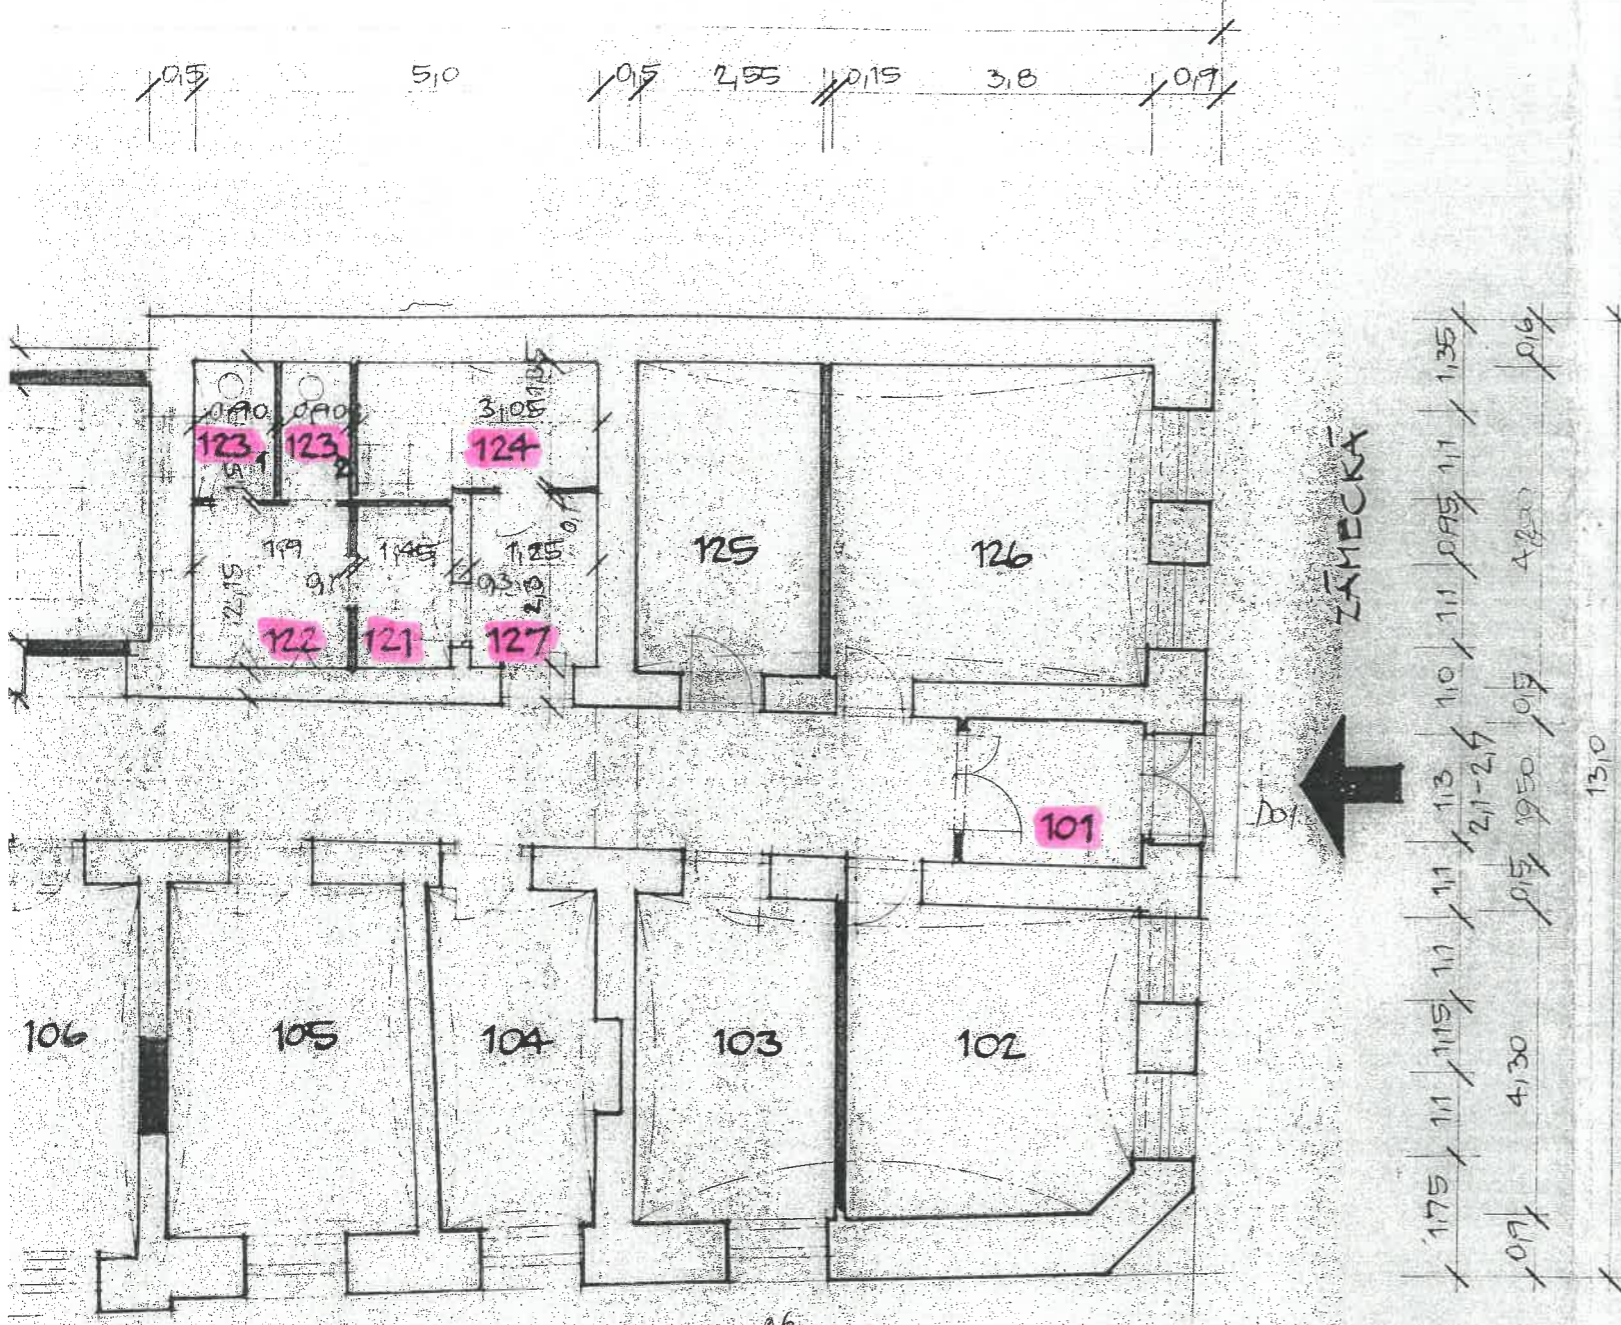

## LEGENDA MATERIÁLŮ:

STÁVAJÍCÍ KONSTRUKCE
  BOURANÉ KONSTRUKCE
  NOVÉ KONSTRUKCE

**«LOKO» - atelier**  
- PRACOVNÍSTĚ -  
OSTRAVA 10, Bohumínská 61

PROJEKTANT: LOKOATELIER, BOHUMÍNSKÁ 61, OSTRAVA 1	ICO 11194006
INVESTOR: MĚSTSKÝ ÚŘAD KARVINA	DATUM: LEDEN 1992
REKONSTRUKCE A MODERNIZACE OBJEKTU Z.89 VE FRÝŠTÁTĚ PRO FINANČNÍ ÚŘAD V KARVINĚ - ZADÁNÍ STAVBY	VÝKRES ČÍSLO: <b>3</b>
PŮDORYS I. NADZEMNÍHO PODLAŽÍ	MĚŘITKO: 1:100




# LEGENDA MÍSTNOSTÍ

OZN.	POPIS MÍSTNOSTI	PLOCHA M <sup>2</sup>	PODLAHA	ÚPRAVA POVRCHU
201	KANCELÁŘ ŘEDITELE	37,35	JEKOR	DŘEV. LIŠTA
202	SEKRETÁŘKA	17,85	-II-	BĚL. OBKLAD V. 2,1
203	PŘEDSÍŇ	6,89	-II-	DŘEV. LIŠTA
204	KANCELÁŘ PRAVNÍKA	15,60	-II-	-II-
205	KANCELÁŘ PRO 3 OSOBY	31,07	-II-	-II-
206	-II-	26,04	-II-	-II-
207	-II-	25,59	-II-	-II-
208	-II-	25,14	-II-	-II-
209	KANCELÁŘ VEDOUcíHO (1 OSOBA)	22,35	-II-	-II-
210	KANCELÁŘ PRO 2 OSOBY	15,60	-II-	-II-
211	KANCELÁŘ PRO 3 OSOBY	27,78	-II-	-II-
212	KANCELÁŘ VEDOUcíHO (1 OSOBA)	12,35	-II-	-II-
213	KANCELÁŘ PRO 2 OSOBY	17,06	-II-	-II-
214	KANCELÁŘ PRO 3 OSOBY	30,82	-II-	-II-
215	ÚKLIDOVÁ KOMORA	7,88	KER. DLAŽBA	BĚL. OBKLAD V. 2,1
216	PŘEDSÍŇ - WC MUŽI	5,30	-II-	-II-
217	PISGARY	4,94	-II-	-II-
218	WC MUŽI (2 BOXY)	4,05	-II-	-II-
219	CHODBA	81,17	HRAMOR. DL.	HRAMOR. SOKL
220	SCHODIŠTĚ	17,10	-II-	-II-
221	PŘEDSÍŇ WC ŽENY	6,30	KER. DLAŽBA	BĚL. OBKLAD V. 2,1
222	WC ŽENY (3 BOXY)	3,96	-II-	-II-
223	KUCHYŇKA	11,40	PVC	BĚL. OBKLAD V. 1,15
224	ARCHIV	8,20	PVC	SOKL PVC
225	SVĚTLÍK	11,55	-II-	-II-
226	SVĚTLÍK	23,10	-II-	-II-
		496,4		

KANCELÁŘE = 304,6      OSTATNÍ = 59  
 CHODBY = 98,29

## LEGENDA MATERIÁLŮ:

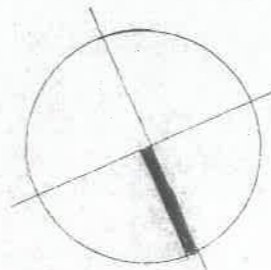

- STÁVAJÍCÍ KONSTRUKCE
- BOURANÉ KONSTRUKCE
- NOVĚ KONSTRUKOVANÉ

LOKO atelier  
 - PRACOVNÍ -

CSTRAVA 10, BOUMÍNSKÁ 61

PROJEKTANT: LOKO atelier, BOUMÍNSKÁ 61, OSTRAVA 1	KČO 11194006
INVESTOR: MĚSTSKÝ ÚŘAD V KARVINĚ	DATUM: LEDEN 1992
REKONSTRUKCE A MODERNIZACE OBJEKTU Č. 89 VE FRYŠTÁTĚ PRO FINANČNÍ ÚŘAD V KARVINĚ - ZADÁNÍ STAVBY	VÝKRES ČÍSLO: 4
PŮDORYS II. NADZEMNÍHO PÓDLAŽÍ	MĚŘÍTKO: 1:100

