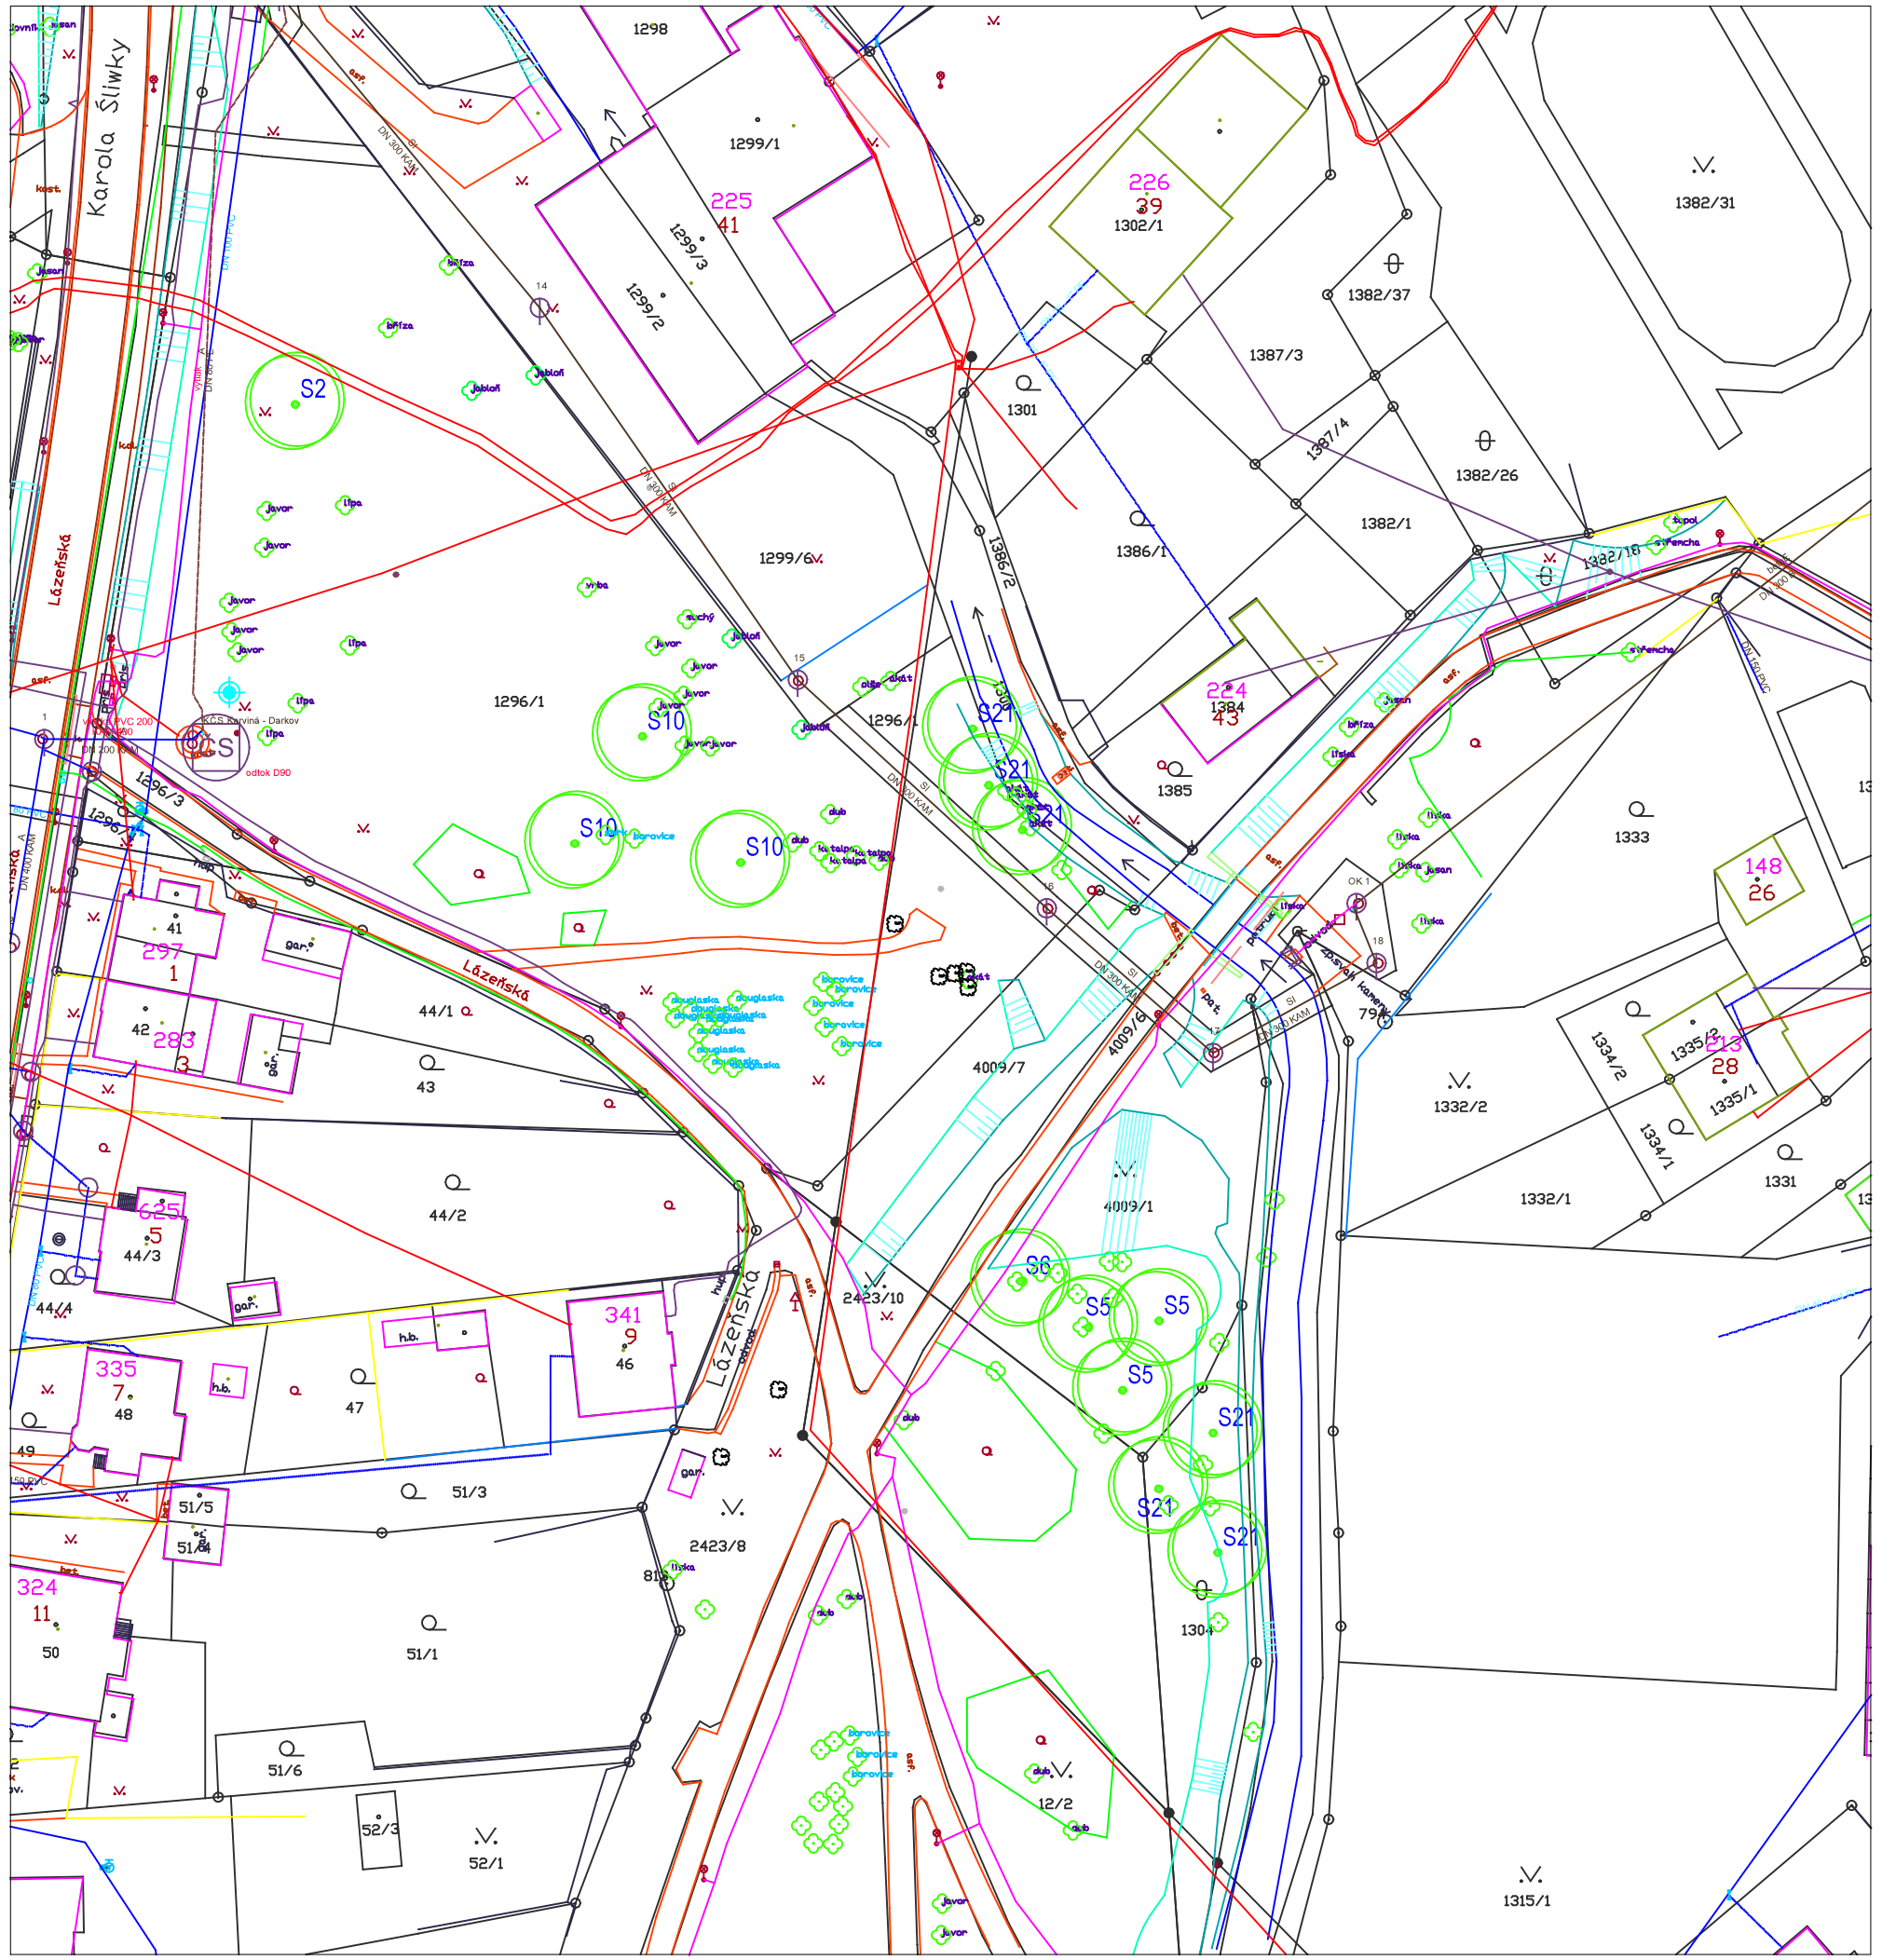

VÝŘEZ 1.

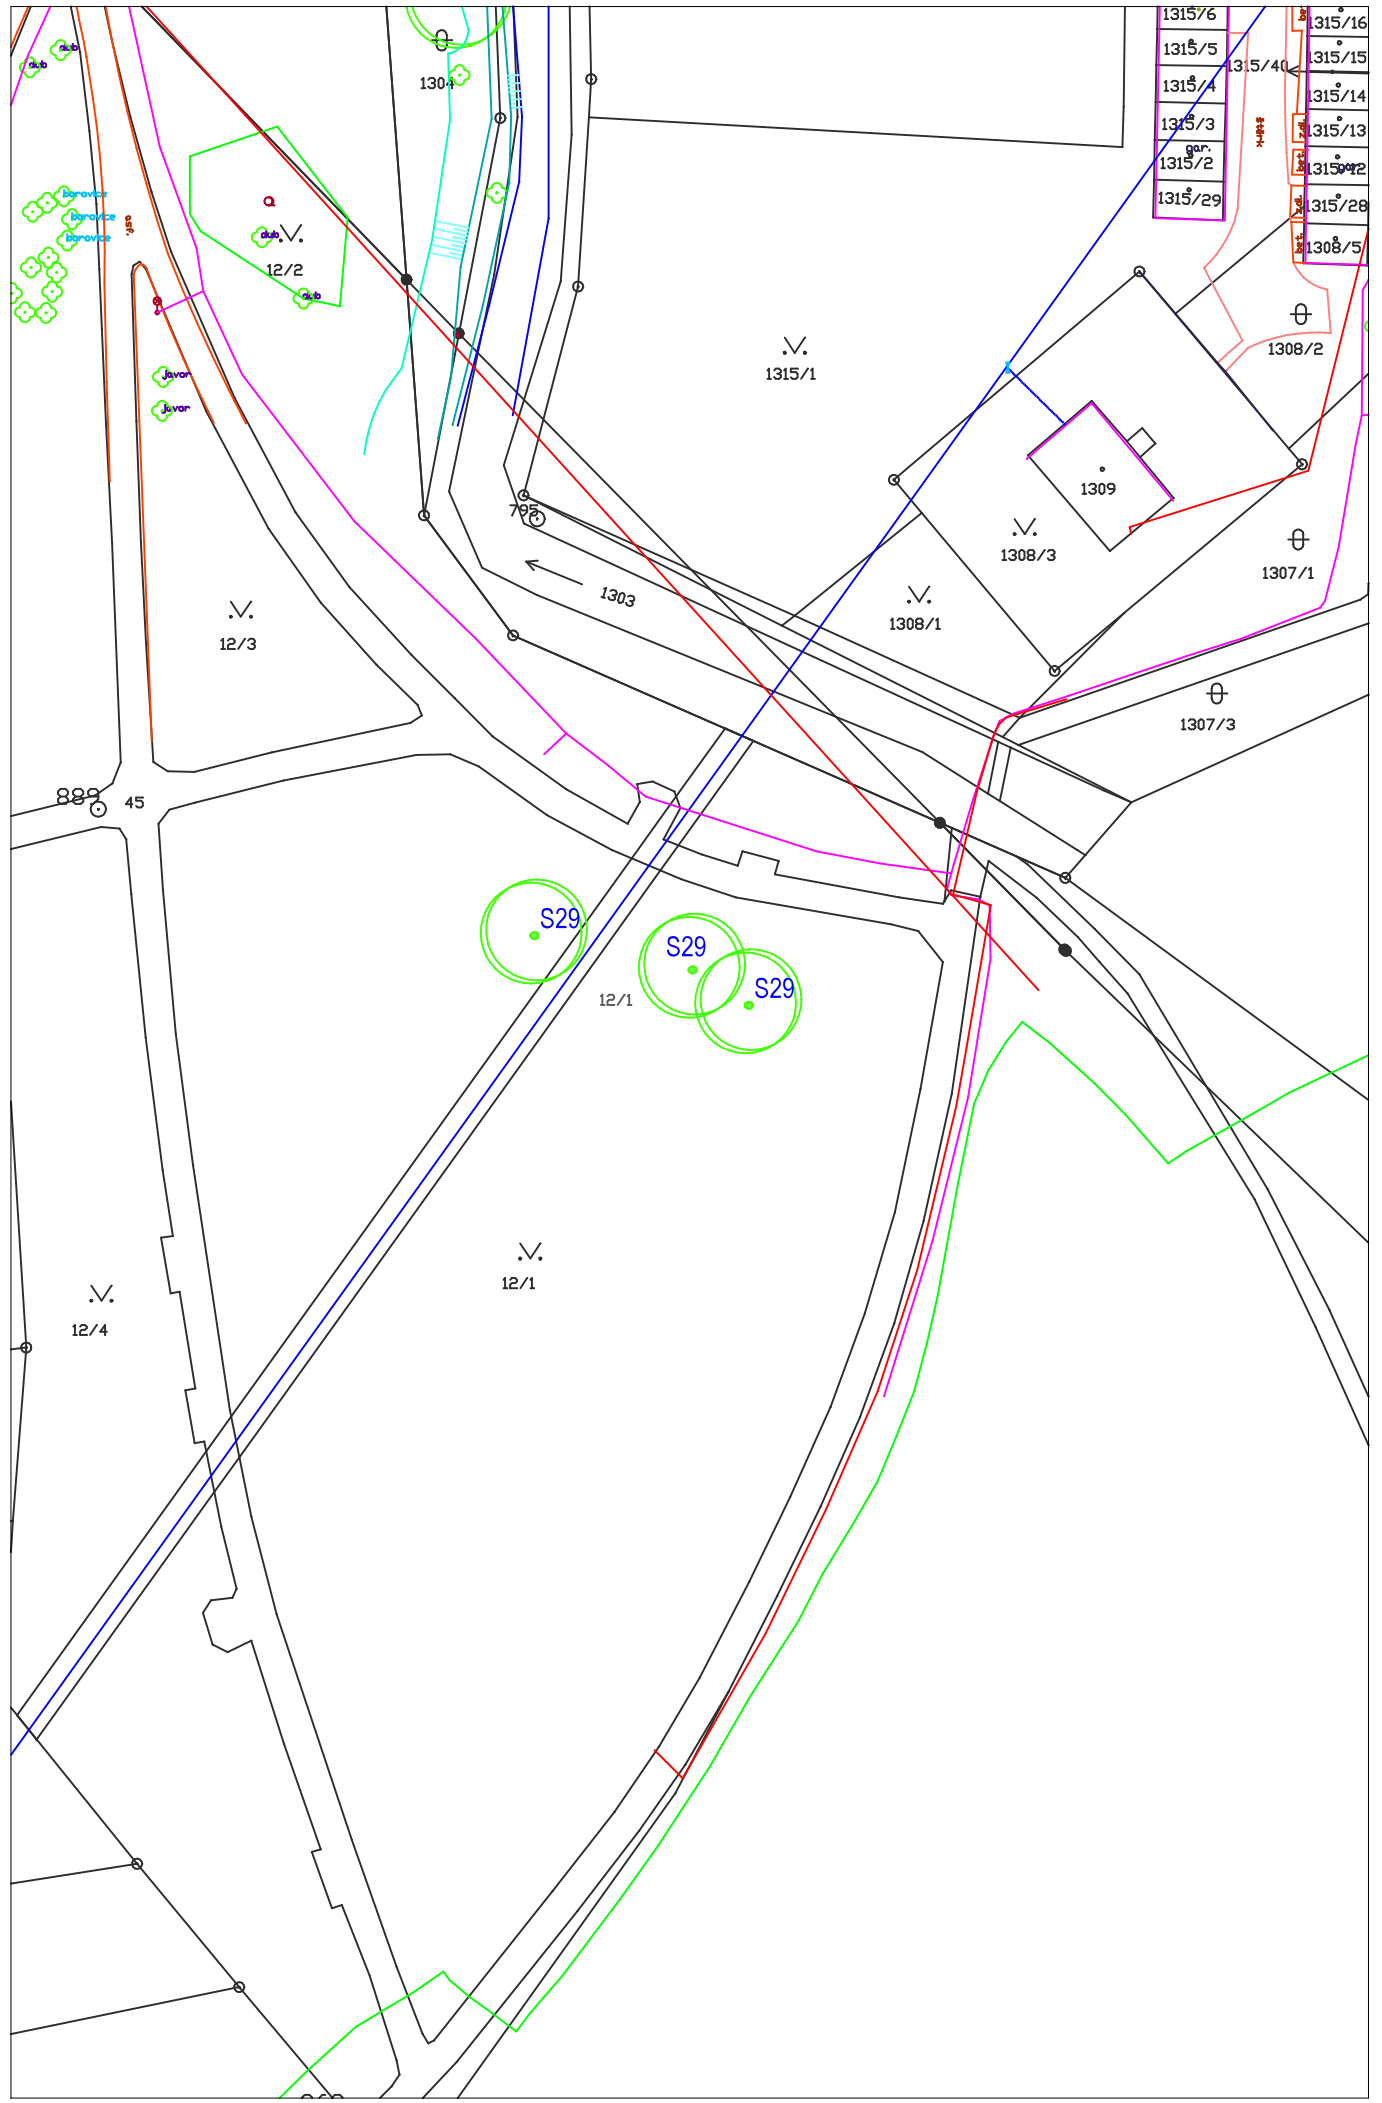

VÝŘEZ 2.

LEGENDA:

NÁVRH

NAVRŽENÝ STROM

S1... KÓD NAVRŽENÉ DŘEVINY

S2	*Acer platanoides*	ZB 14/16	1
S5	Alnus glutinosa	ZB 14/16	3
S6	Alnus glutinosa ´Laciniata´	ZB 14/16	1
S10	*Fagus sylvatica*	ZB 14/16	3
S21	Salix alba ´Tristis´	ZB 14/16	6
S29	Taxodium distichum	ZB 200-225	3
	Celkem		17

OSTATNÍ

HRANICE POZEMKU

1759/1 KATASTRÁLNÍ ČÍSLO POZEMKU

TELEKOMUNIKAČNÍ VEDENÍ

KANALIZACE

STL PLYNOVOD

PODZEMNÍ A NADZEMNÍ VEDENÍ EL.

TEPLOVOD

VODOVOD

VEŘEJNÉ OSVĚTLENÍ

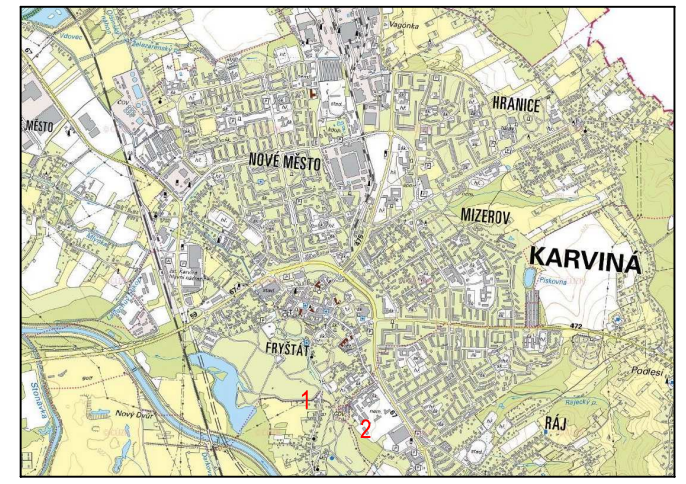

ZÁKRES LOKALIT DO SCHÉMATU MĚSTA KARVINÁ

OBJEDNATEL:	Magistrát města Karviné, Fryštátská 72/1, 733 24 Karviná, IČ 00297534
STUPEŇ:	DPS
NÁZEV PROJEKTU:	**KARVINÁ - LIKVIDACE JMELÍ VE MĚSTĚ**
LOKALITA:	**LÁZEŇSKÝ PROPOJ**
ČÁST DOKUMENTACE:	**SITUACE VÝSADEB**

ZHOTOVITEL:
SAFETREES, s.r.o.
Hlinky 162/92, 603 00 Brno
TEL: 602742607, FAX: 546412395

VEDOUCÍ ZPRACOVATELSKÉHO TÝMU:
Ing. JAROSLAV KOLAŘÍK, Ph.D

ZPRACOVATELSKÝ TÝM:
Ing. Zdeněk Strnadel

FORMÁT:	3 x A4
MĚŘÍTKO:	1:750
DATUM:	12/2022
VÝKRES:	D1
PARE:	