


LEGENDA:

## NÁVRH

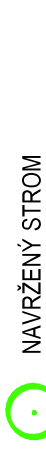

NAVRŽENÝ STROM

S1... KÓD NAVRŽENÉ DŘEVINY

S1... KÓD NAVRŽENÉ DŘEVINY

S2 *Acer platanoides* ZB 14/10

S10 *Fagus sylvatica* ZB 14/10

S23 *Tilia cordata* ZB 14/16

S24 *Tilia platyphyllos* ZB 14/10

Celkem

S2 *Acer platanoides* ZB 14/10

S10 *Fagus sylvatica* ZB 14/10

S23 *Tilia cordata* ZB 14/16

S24 *Tilia platyphyllos* ZB 14/10

Celkem

---

---

---

HRANICE POZEMKU

1759/1 KATASTRÁLNÍ ČÍSLO POZEMKU

TELEKOMUNIKAČNÍ VEDENÍ

KANALIZACE


STI PLYNOVOD

— **PODZEMNÍ A NADZEMNÍ VEDENÍ EL:**



TFPI OVOD

VODOVOD

— VERĚ: INÉ OSVĚTLENÍ

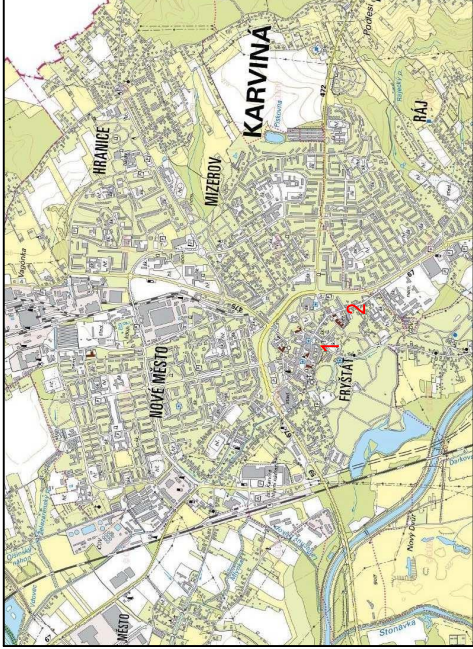


ZÁKRES LOKALIT DO SCHÉMATU MĚSTA KARVINÁ

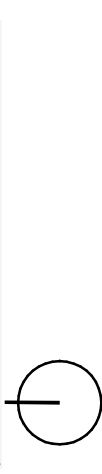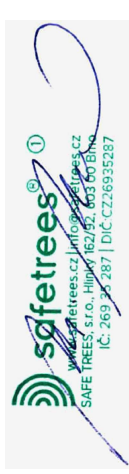


rvina, IČ 00297534

---

|          |         |
|----------|---------|
| FORMÁT:  | 2 x A4  |
| MĚŘÍTKO: | 1:750   |
| DATUM:   | 12/2022 |
| VÝKRES:  | PÁŘE:   |

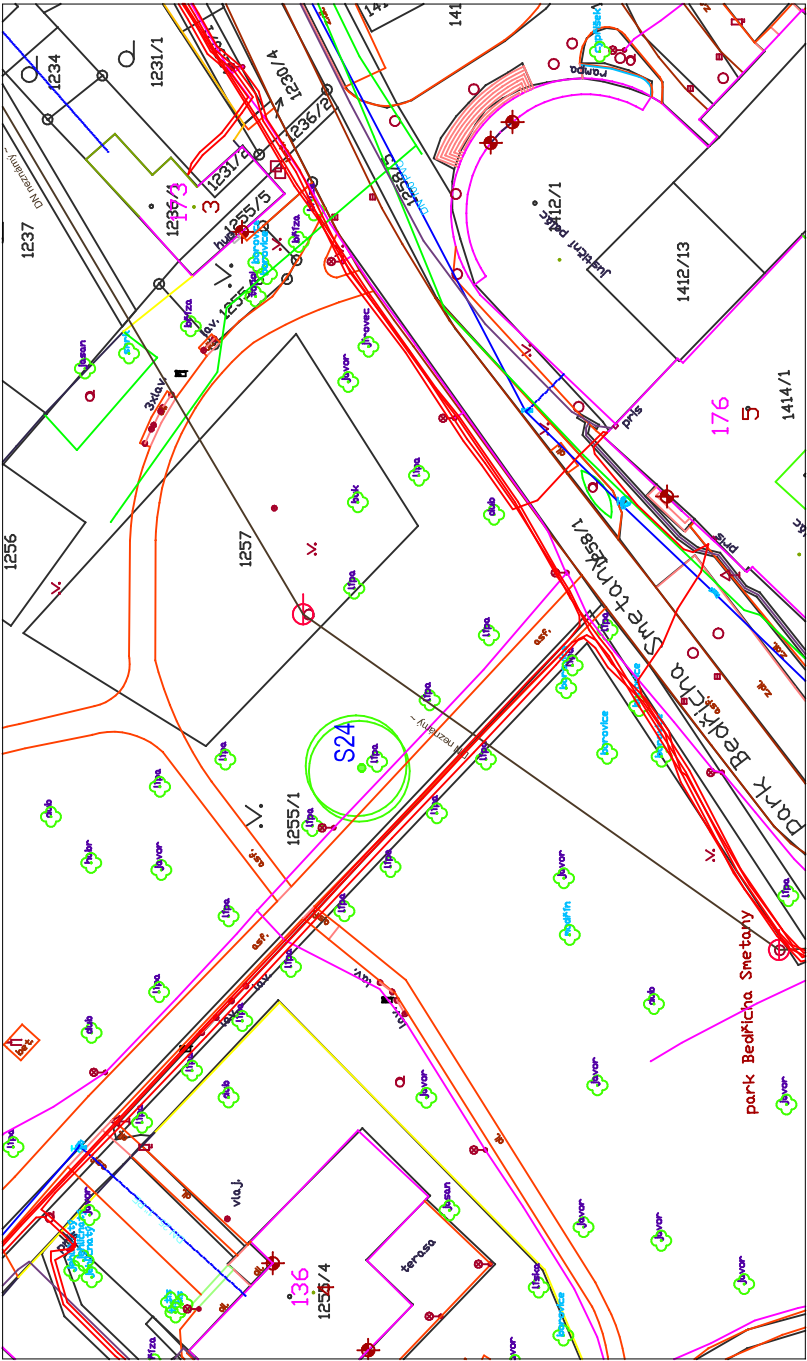

## VÝŘEZ 1.

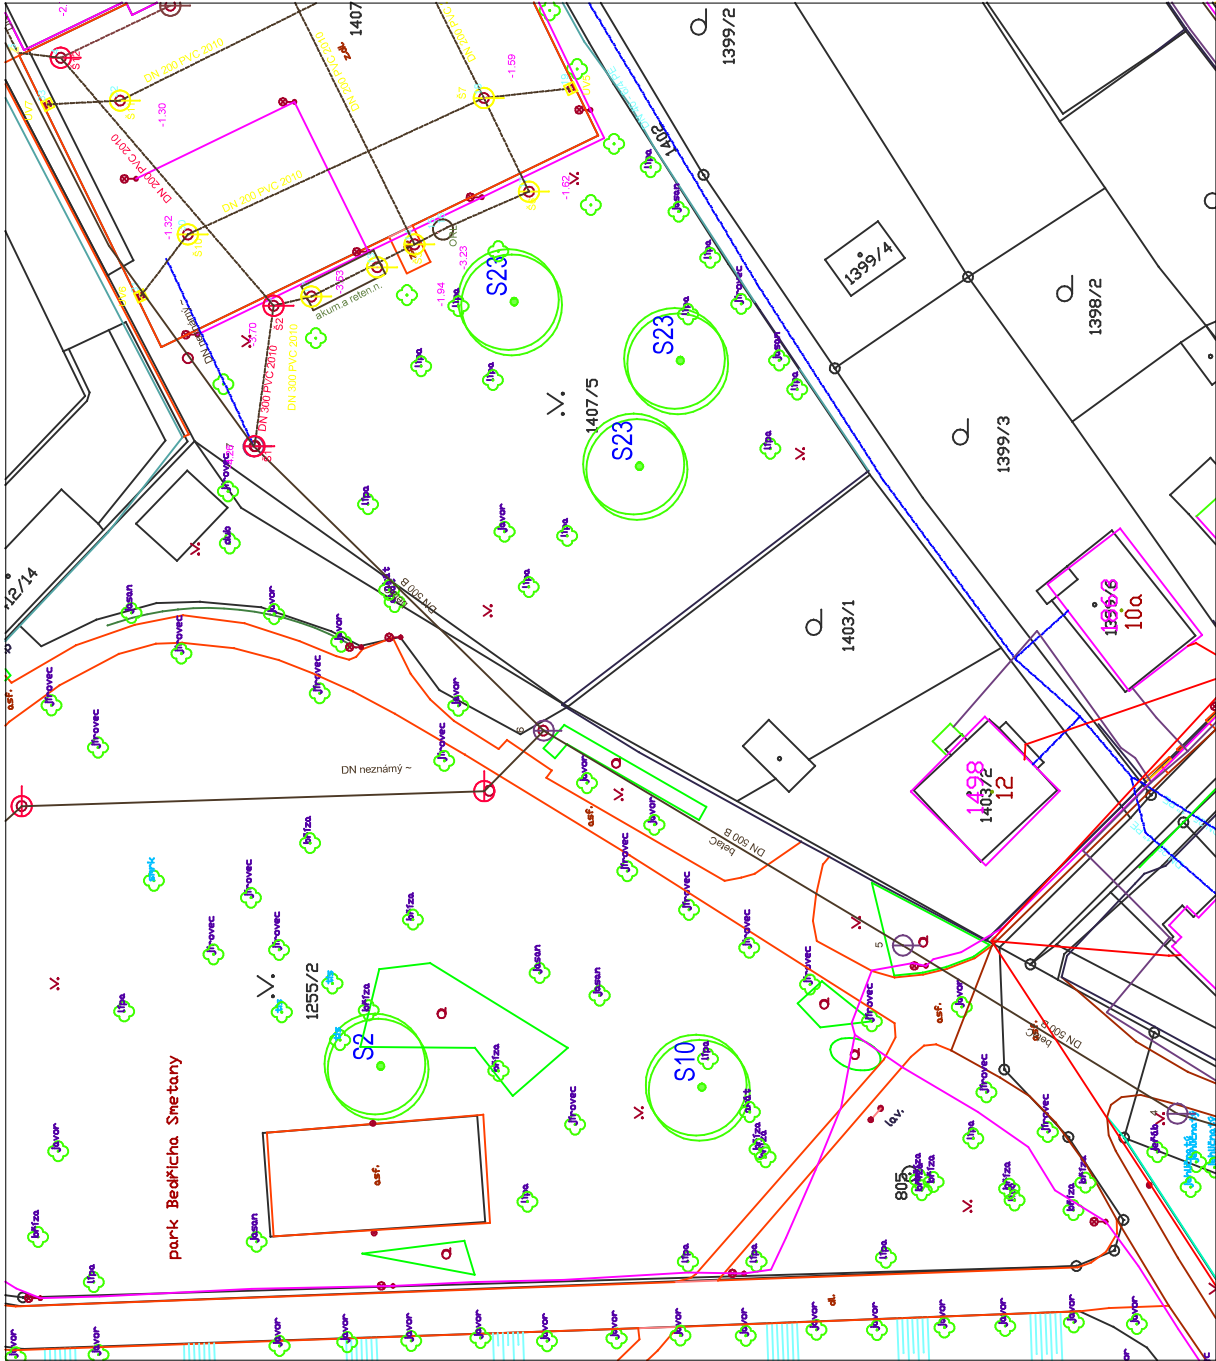

## VÝŘEZ 2.