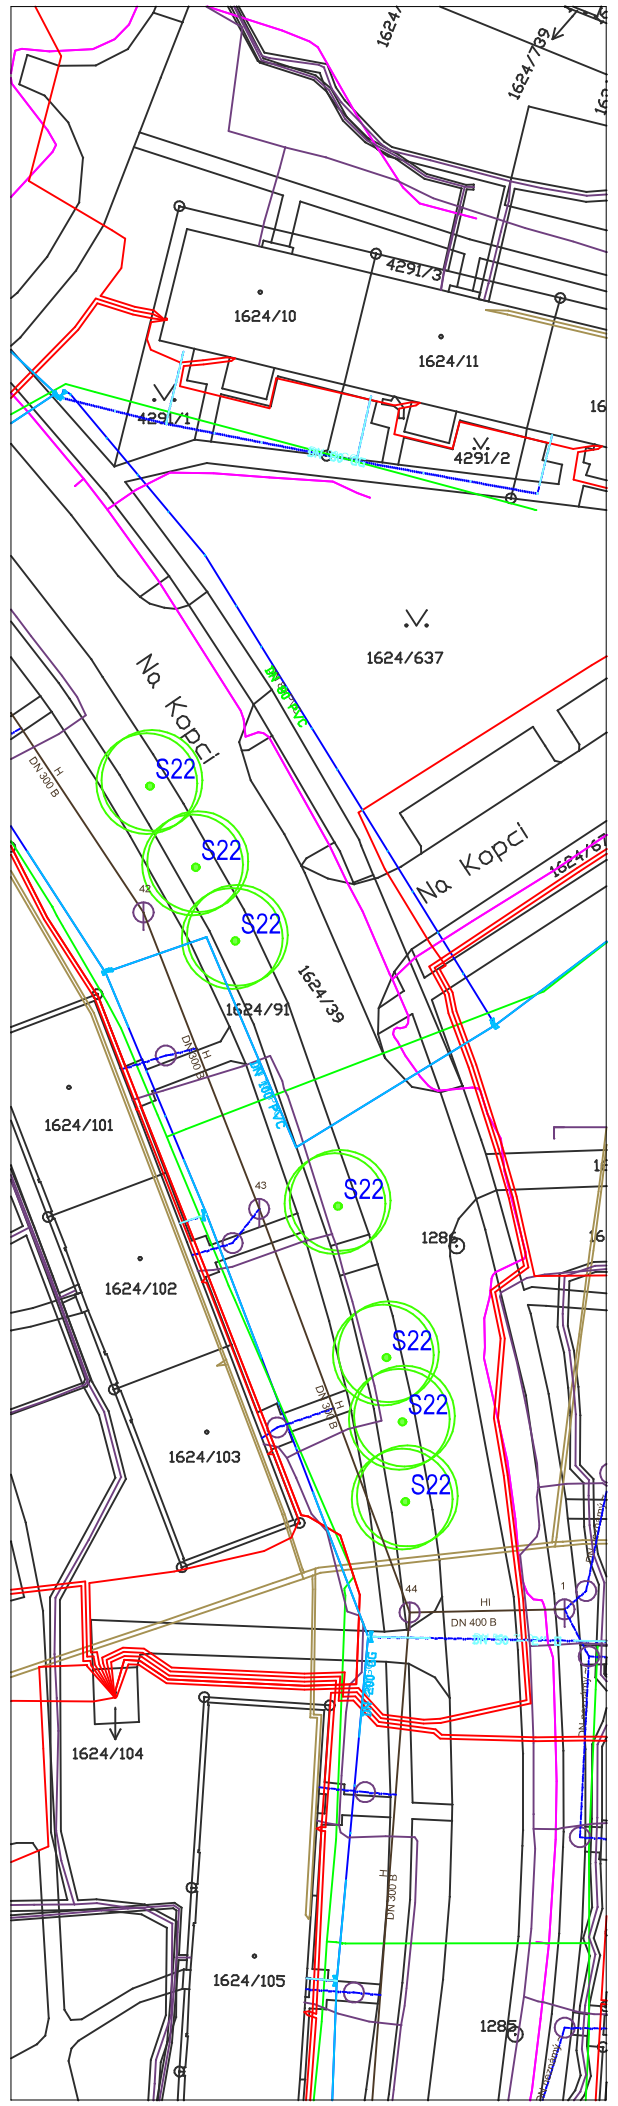

VÝŘEZ 1 - UL. NA KOPCI

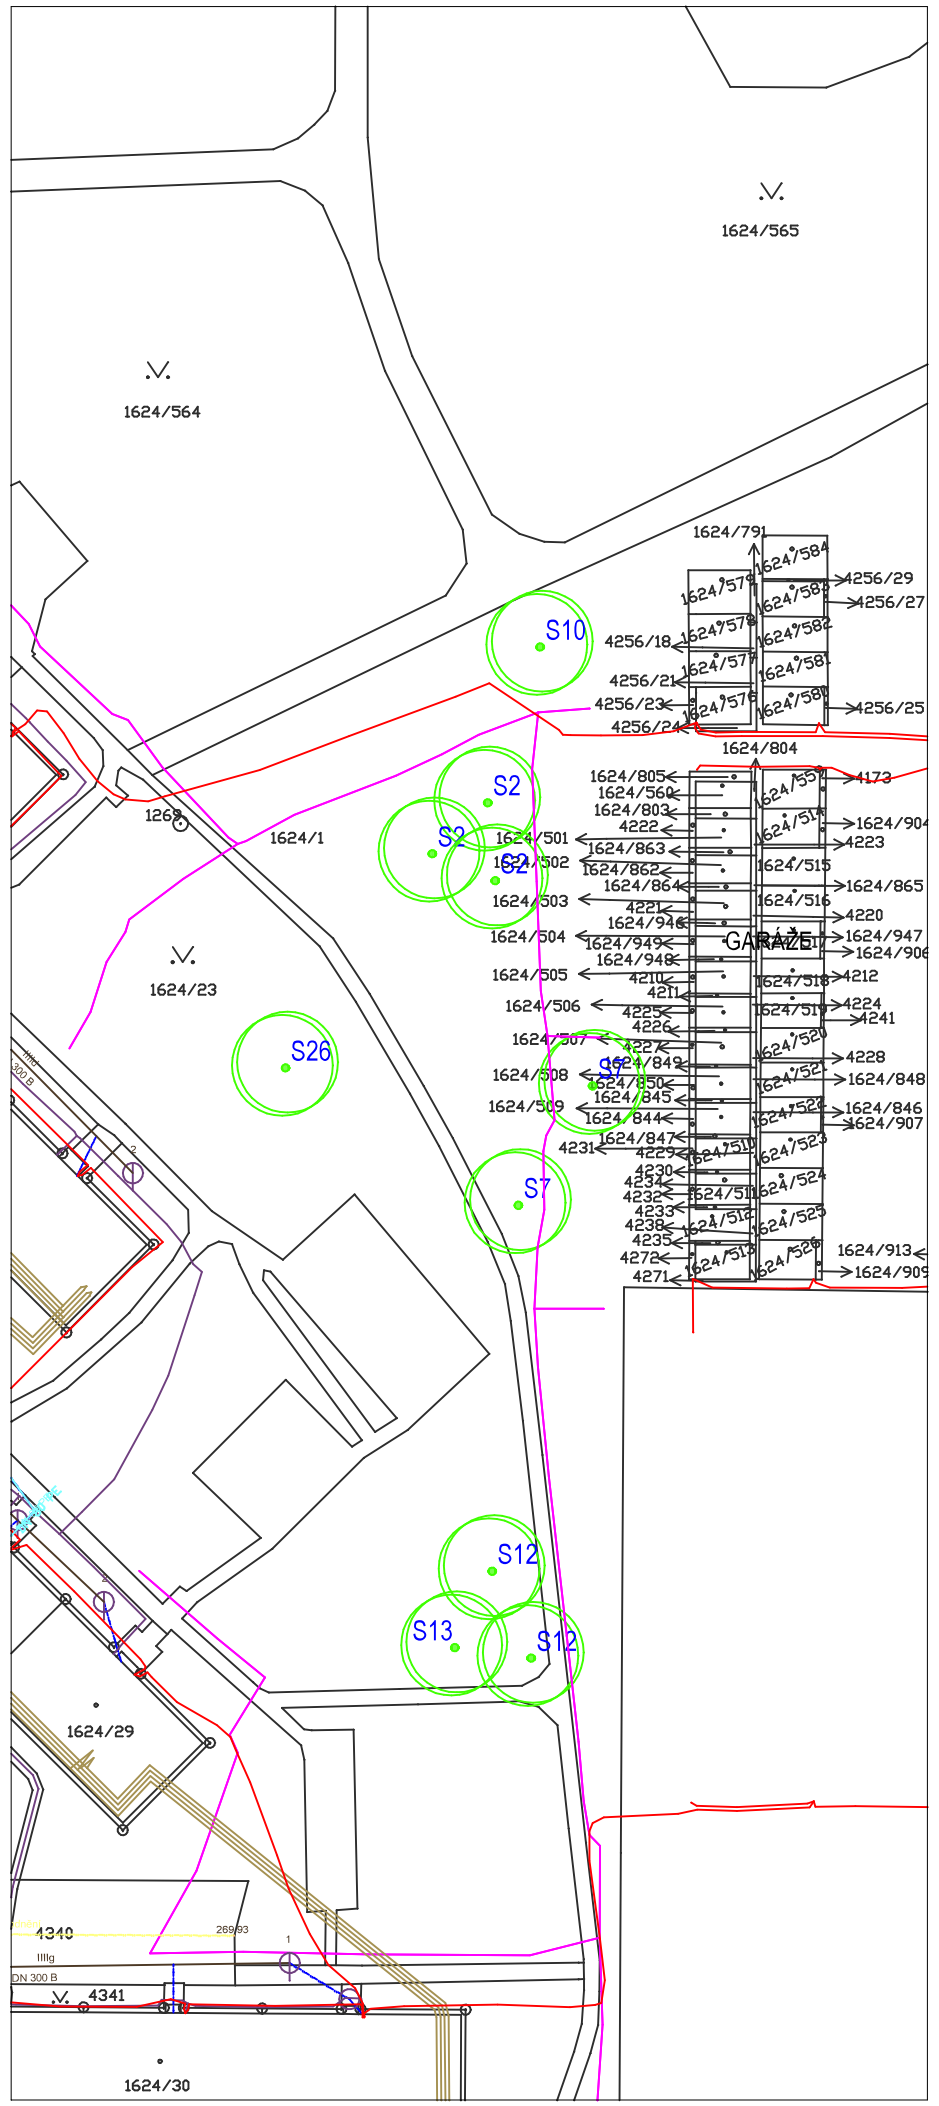

VÝŘEZ 2 - UL. NA KOPCI - GARÁŽE

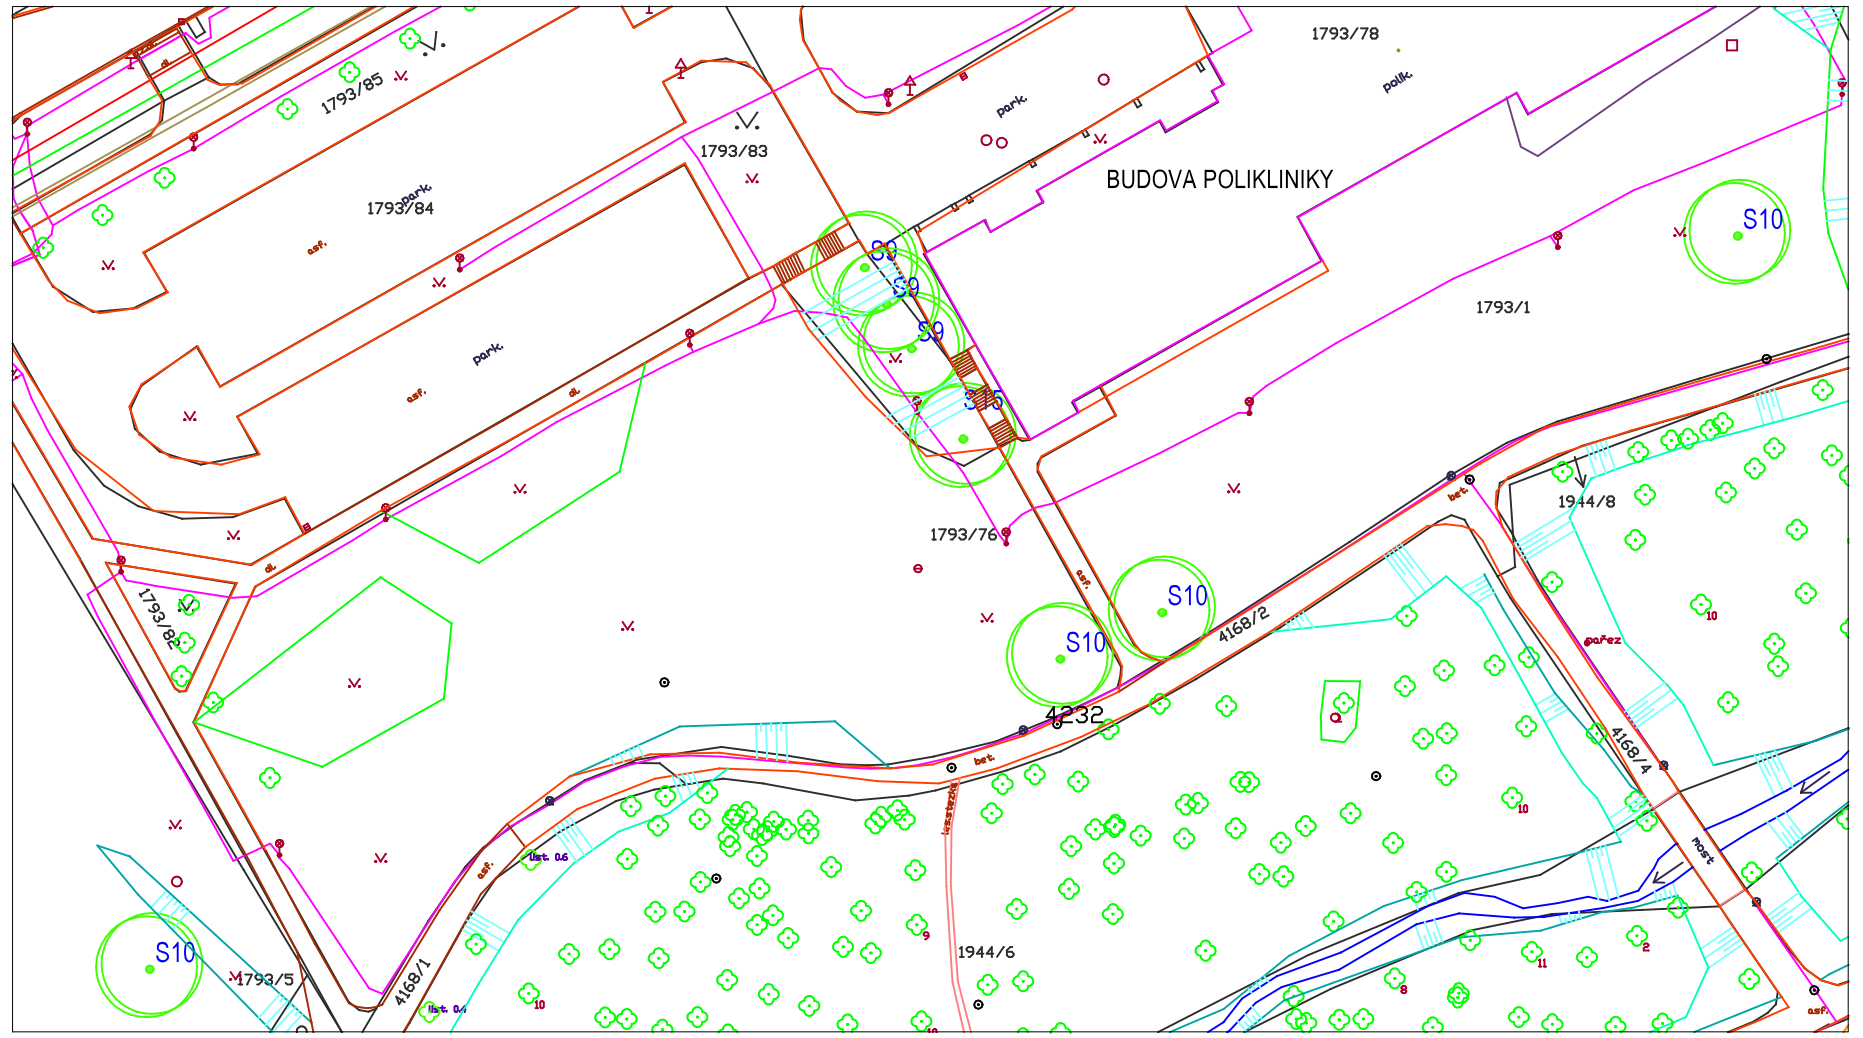

VÝŘEZ 3 - POLIKLINIKA

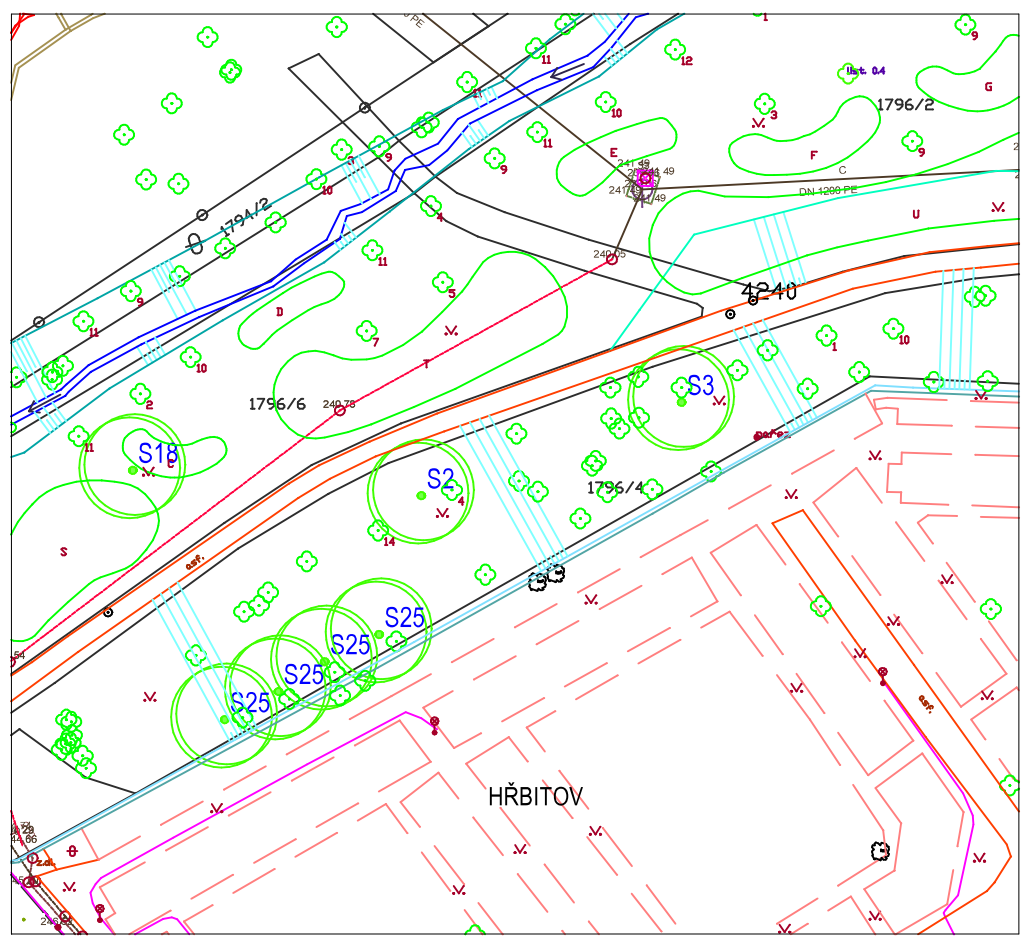

VÝŘEZ 4 - U HŘBITOVA

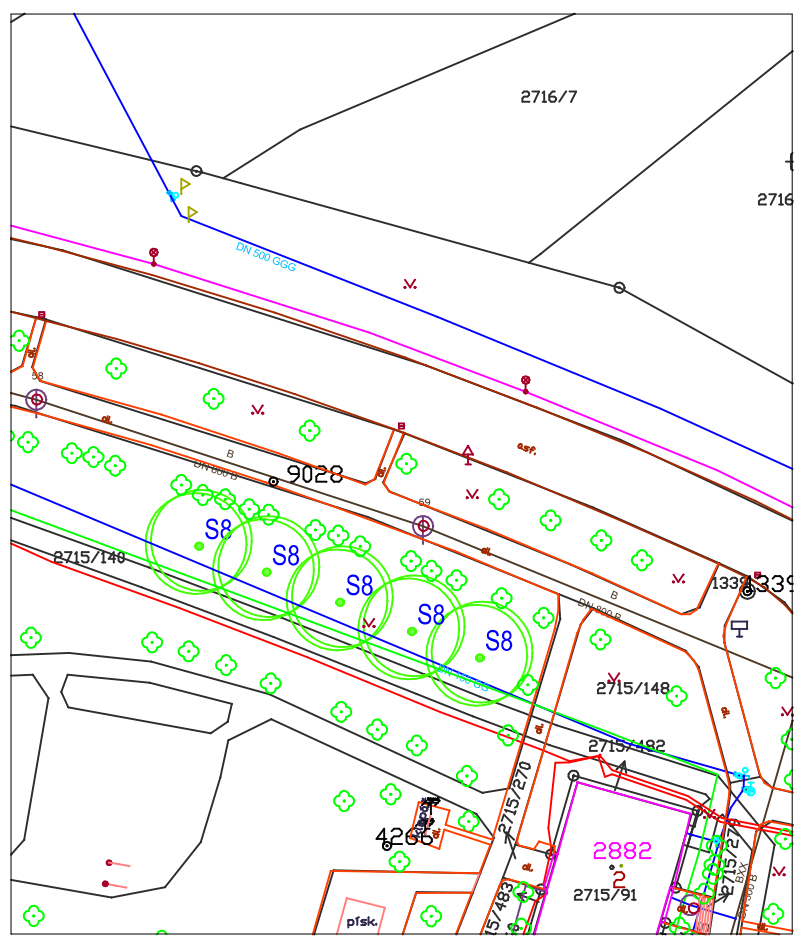

VÝŘEZ 5 - UL. ČSL. ARMÁDY

LEGENDA:

NÁVRH

- NAVRŽENÝ STROM
- S1... KÓD NAVRŽENÉ DŘEVINY

S2	*Acer platanoides*	ZB 14/16	4
S3	*Acer platanoides ´Crimson King´*	ZB 14/16	1
S7	*Carpinus betulus*	ZB 14/16	2
S8	*Carpinus betulus ´Fastigiata´*	ZB 14/16	5
S9	*Carpinus betulus ´Pendula´*	ZB 14/16	3
S10	*Fagus sylvatica*	ZB 14/16	5
S12	*Malus ´Evereste´*	ZB 14/16	2
S13	*Malus ´Royality´*	ZB 14/16	1
S15	*Platanus acerifolia ´Tremonia´*	ZB 18/20	1
S18	*Quercus palustris*	ZB 14/16	1
S22	*Sorbus x thuringiaca ´Fastigiata´*	ZB 14/16	7
S25	*Tilia platyphyllos ´Fastigiata´*	ZB 14/16	4
S26	Pinus nigra	ZB 200-225	1
	Celkem		37

OSTATNÍ

- HRANICE POZEMKU
- 1759/1 KATASTRÁLNÍ ČÍSLO POZEMKU
- TELEKOMUNIKAČNÍ VEDENÍ
- KANALIZACE
- STL PLYNOVOD
- PODZEMNÍ A NADZEMNÍ VEDENÍ EL.
- TEPLOVOD
- VODOVOD
- VEŘEJNÉ OSVĚTLENÍ

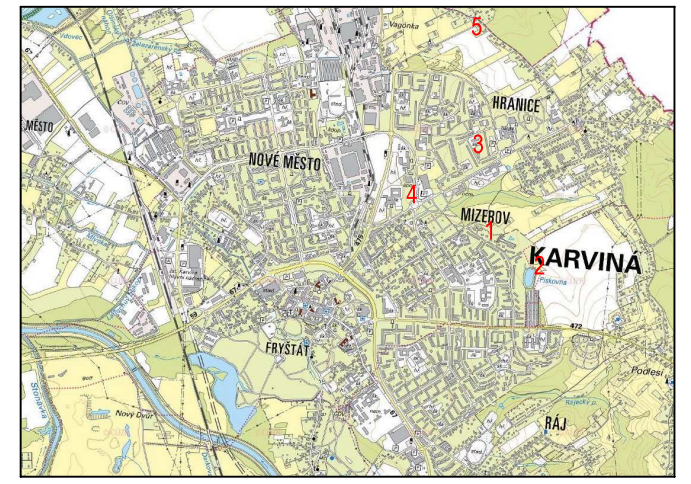

ZÁKRES LOKALIT DO SCHÉMATU MĚSTA KARVINÁ

OBJEDNATEL:	Magistrát města Karviné, Fryštátská 72/1, 733 24 Karviná, IČ 00297534
STUPEŇ:	DPS
NÁZEV PROJEKTU:	**KARVINÁ - LIKVIDACE JMELÍ VE MĚSTĚ**
LOKALITA:	**MIZEROV, HRANICE**
ČÁST DOKUMENTACE:	**SITUACE VÝSADEB**

ZHOTOVITEL: SAFETREES, s.r.o. Hlinky 162/92, 603 00 Brno TEL: 602742607, FAX: 546412395	VEDOUCÍ ZPRACOVATELSKÉHO TÝMU: Ing. JAROSLAV KOLAŘÍK, Ph.D	FORMÁT:	3 x A4
		MĚŘÍTKO:	1:750
	ZPRACOVATELSKÝ TÝM: Ing. Zdeněk Strnadel	DATUM:	12/2022
		VÝKRES: D4	PARE: