


Katastrální situace

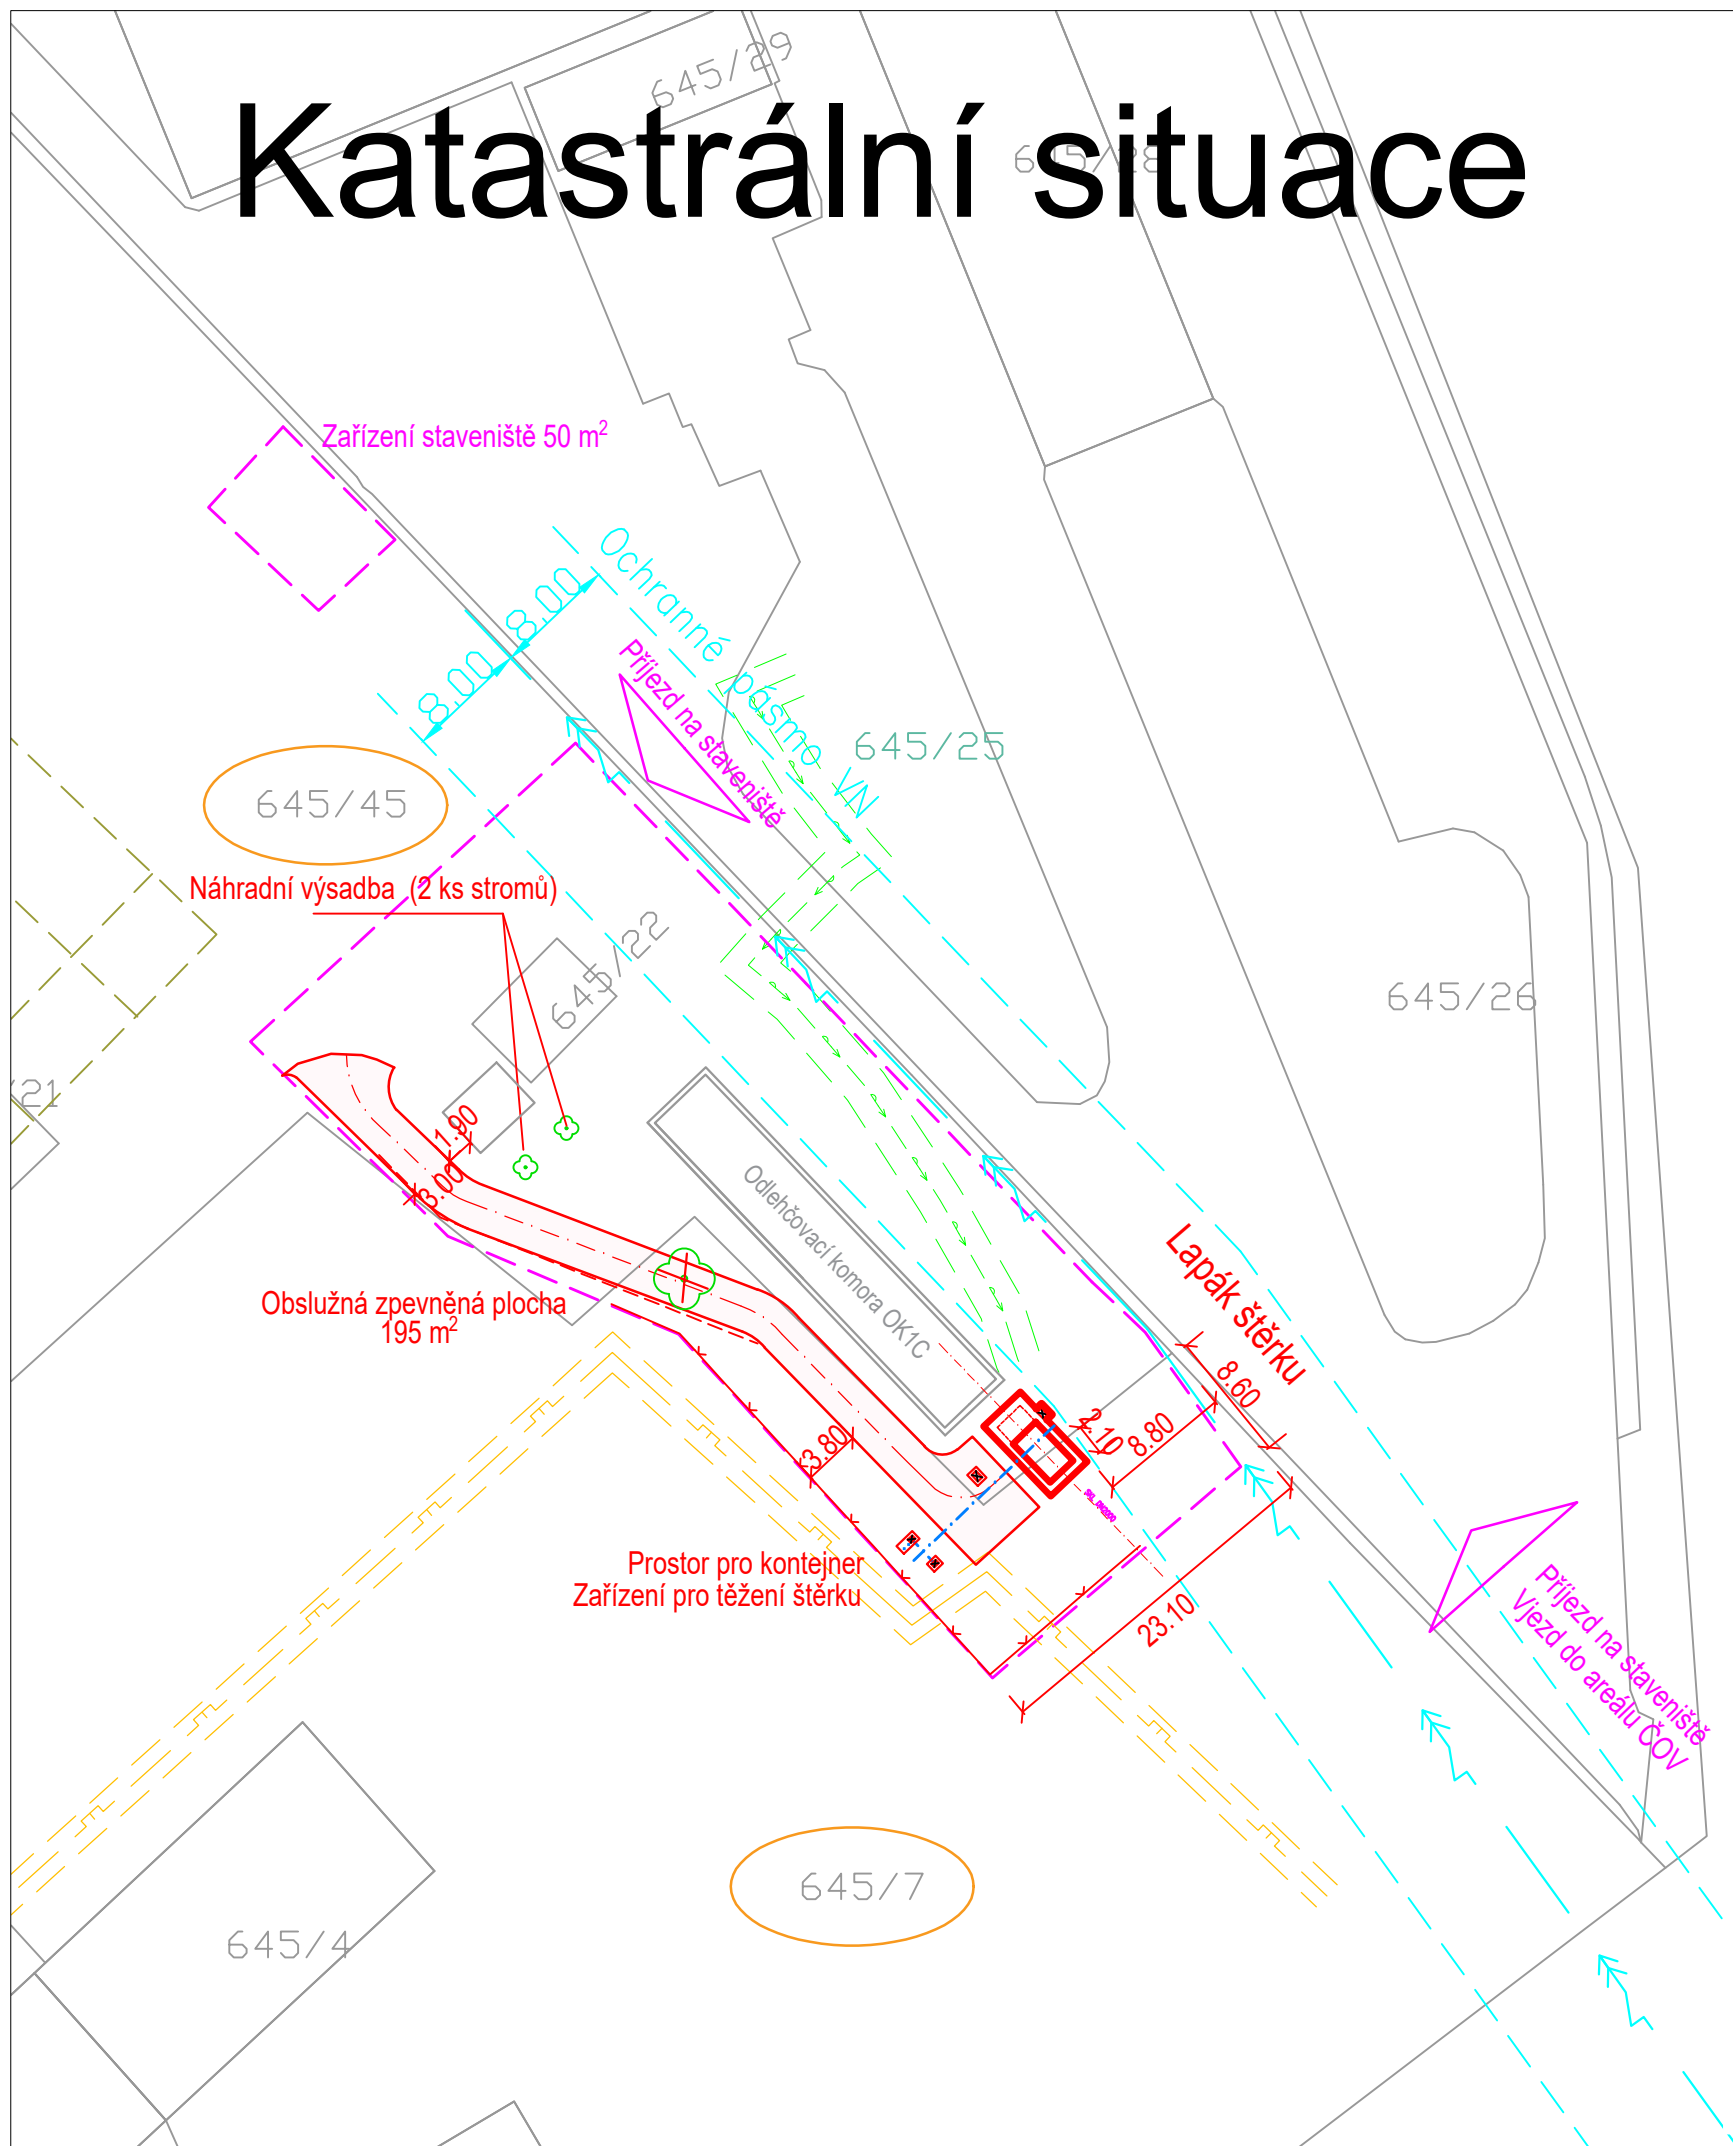

Legenda - stávající síť :

- Stávající kanalizace SmVaK a.s.
- Stávající vodovod SmVaK a.s.
- Stávající plynovod GasNet a.s.
- Nadzemní VN ČEZ Distribuce a.s.
- Ochr.pásma nadzemní VN ČEZ

Legenda - navrhovaný stav:

- Navrhované objekty
- Hranice staveniště



Kácení zeleně



Dotčené pozemky

ZMĚNA VÝKRESU:

Č. ZMĚNY	PŘEDMĚT ZMĚNY	ZMĚNU PROVEDL	PODPIS	DATUM ZMĚNY
1				
2				
3				

KBprojekt Aqua s.r.o.

KBprojektAqua s.r.o.
Staroveská 129/154
724 00 Ostrava-Proskovice
IČO 06020364

Vypracoval :	Projektant : Ing.Čestmír Krkoška	HIP : Ing.Čestmír Krkoška	Technická kontrola : Ing. Čestmír Krkoška	
Objednatel: Statutární Město Karviná, Fryštátská 72/1, 733 24 Kravíná-Fryštát			Č.zakázky :	2021-025
Akce : Lapák šterku v prostoru stávajícího nátoku do odlehčovací komory OK1C v areálu ČOV Karviná			Stupeň :	DPS
			Datum :	08/2023
			Formát :	2 A4
Příloha : Katastrální situace			Č.přílohy :	C.2