


PŮDORYS

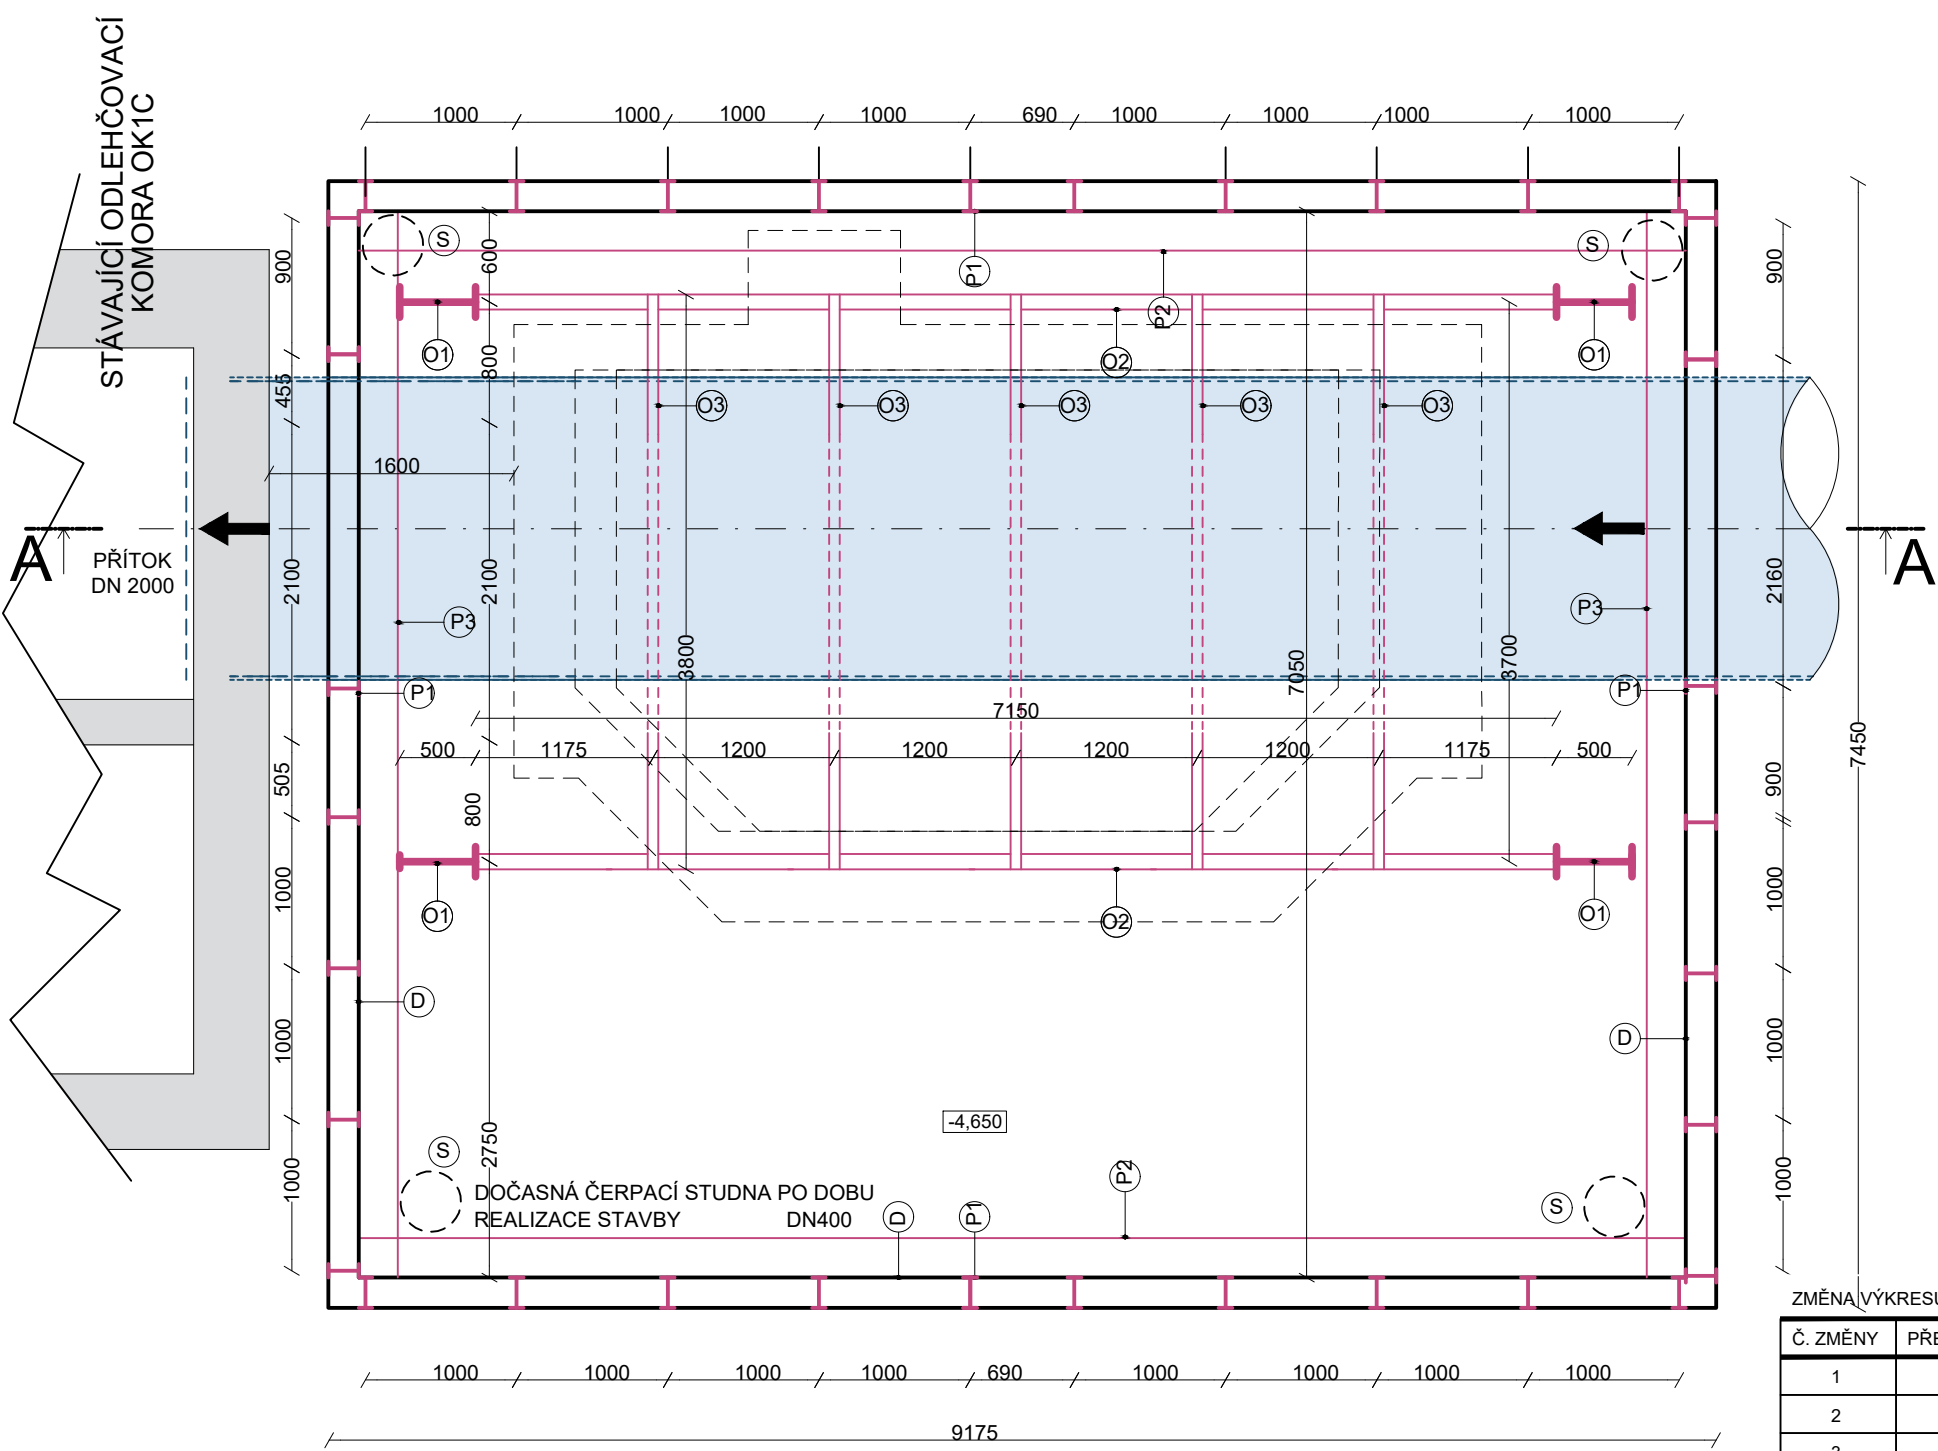

LEGENDA HMOT

- OCELOVÉ KONSTRUKCE - PRVKY
- SKLOLAMINÁTOVÉ POTRUBÍ HOBAS, DN 2000

VÝPIS OCELI - DOČASNÁ PODPŮRNÁ KONSTRUKCE

OZN.	POPIS	DL.	KS	HMOTNOST (kg)
O1	VÁLCOVANÝ PROFIL IPN500	9,5 m	4	4x9,5x141 = 5358
O2	VÁLCOVANÝ PROFIL HEA200	7,15 m	4	4x7,15x26,2 = 749
O3	VÁLCOVANÝ PROFIL I 200	4,8 m	9	9x3,8x26,2 = 896
O4	VÁLCOVANÝ PROFIL I 200	6,0 m	4	4x6x26,2 = 629
HMOTNOST CELKEM				7 632 kg

VÝPIS OCELI - ZÁPOROVÉ PAŽENÍ STAVEBNÍ JÁMY

OZN.	POPIS	DL.	KS	HMOTNOST (kg)
P1	VÁLCOVANÝ PROFIL HEB140	8,5 m	34	34x8,5x14,3 = 4133
P2	VÁLCOVANÝ PROFIL I260	9,2 m	6	6x9,2x36,1 = 1993
P3	VÁLCOVANÝ PROFIL I260	7,4 m	6	6x7,4x36,1 = 1603
HMOTNOST CELKEM				7 729 kg

VÝPIS ODKAZŮ

- D

VÝPLŇ MEZI ZÁPORAMI DŘEVĚNÝMI FOŠNAMI
PLOCHA BEDNĚNÍ 141,4 m²
- S

DOČASNÁ ČERPACÍ STUDNA PO DOBU
REALIZACE STAVBY DN400

±0,000 = 224,050 m n. m. Bpv

ZMĚNA VÝKRESU:

Č. ZMĚNY	PŘEDMĚT ZMĚNY	ZMĚNU PROVEDL	PODPIS	DATUM ZMĚNY
1				
2				
3				

<div><div>KBprojekt</div><div>Aqua s.r.o.</div></div> <div>KBprojektAqua s.r.o. Staroveská 129/154 724 00 Ostrava-Proskovice IČO 06020364</div>			
Vypracoval : Jan Gara		Projektant : Ing.Čestmír Krkoška	
Objednatel: Statutární Město Karviná, Fryštátská 72/1, 733 24 Kraviná-Fryštát		Technická kontrola : Ing. Čestmír Krkoška	
Akce : Lapák šterku v prostoru stávajícího nátoku do odlehčovací komory OK1C v areálu ČOV Karviná		Č.zakázky :	2021-025
		Stupeň :	DPS
		Datum :	08/2023
		Formát :	2 A4
Příloha : Výkopy - půdorys, pažení výkopové jámy		Měřítko :	1 : 50
		Č.přílohy :	D.1.1.1