



POHLED


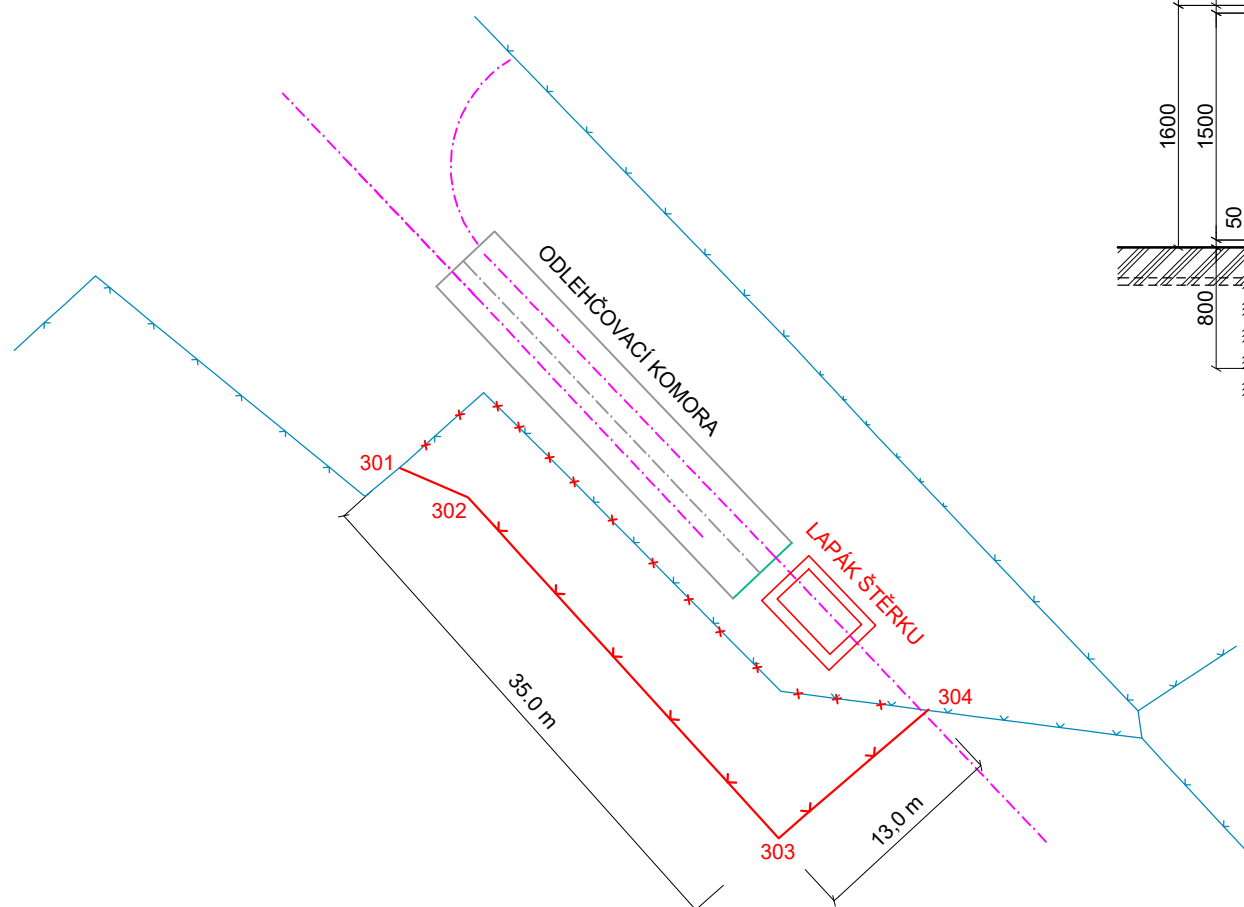


DEMONTÁŽ STÁVAJÍCÍHO OPLOCENÍ délka 45 m

MONTÁŽ NOVÉHO OPLOCENÍ délka 48 m

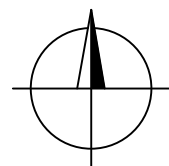

301	X = -453019.94	Y = -1099690.26
302	X = -453015.40	Y = -1099692.23
303	X = -452994.86	Y = -1099714.76
304	X = -452984.99	Y = -1099706.29

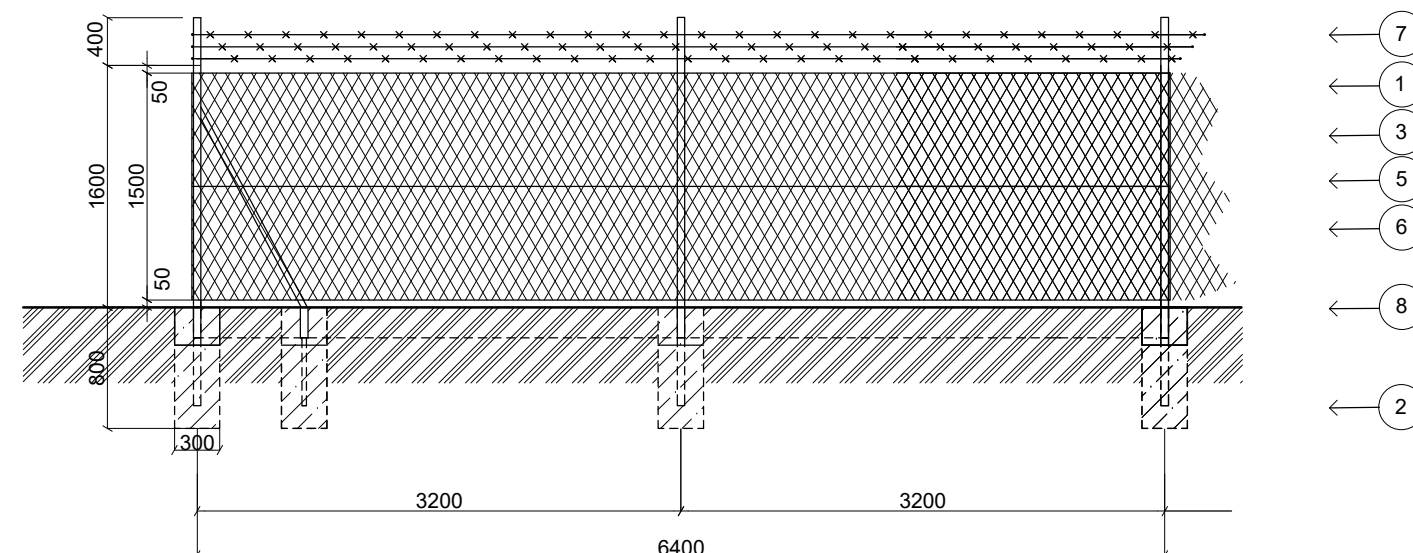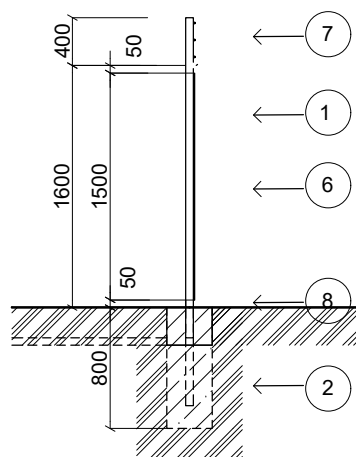

POLOŽKA	POPIS	POČET (ks)
①	BETONOVÝ SLOUPEK PRŮBĚŽNÝ 180x150 mm; dl. 2800 mm	15
②	BETONOVÁ PLOTOVÁ PATKA Ø300mm, BETON C12/15	23
③	BETONOVÁ VZPĚRA 150x150 mm; dl. 2150 mm	8
⑤	3x NAPÍNACÍ DRÁT Ø3,5 mm	144,0 m
⑥	PLOTOVÉ PLETIVO S PVC POVLAKEM - BARVA ZELENÁ; v 1800 mm	48,0 m
⑦	3x OSTNATÝ DRÁT	144,0 m
⑧	ZAHRADNÍ BET. OBRUDNÍK DO BET. LOŽE C12/15: 1000x200x50 mm	48 ks

ZMĚNA VÝKRESU:

Č. ZMĚNY	PŘEDMĚT ZMĚNY	ZMĚNU PROVEDL	PODPIS	DATUM ZMĚNY
1				
2				
3				

KBprojekt <i>Aqua</i> s.r.o.		KBprojektAqua s.r.o. Staroveská 129/154 724 00 Ostrava-Proskovice IČO 06020364	
Vypracoval :	Projektant : Ing.Čestmír Krkoška	HIP : Ing.Čestmír Krkoška	Technická kontrola : Ing. Čestmír Krkoška
Objednatel:	Statutární Město Karviná, Fryštátská 72/1, 733 24 Krviná-Fryštát		Č.zakázky : 2021-025
Akce : Lapák štěrku v prostoru stávajícího nátoku do odlehčovací komory OK1C v areálu ČOV Karviná	Stupeň :		DPS
	Datum :		08/2023
	Formát :		2 A4
	Měřítko :		1 : 100
Příloha :	SO 03 Oplocení		Č.přílohy : D.1.3.1