PŮDORYS

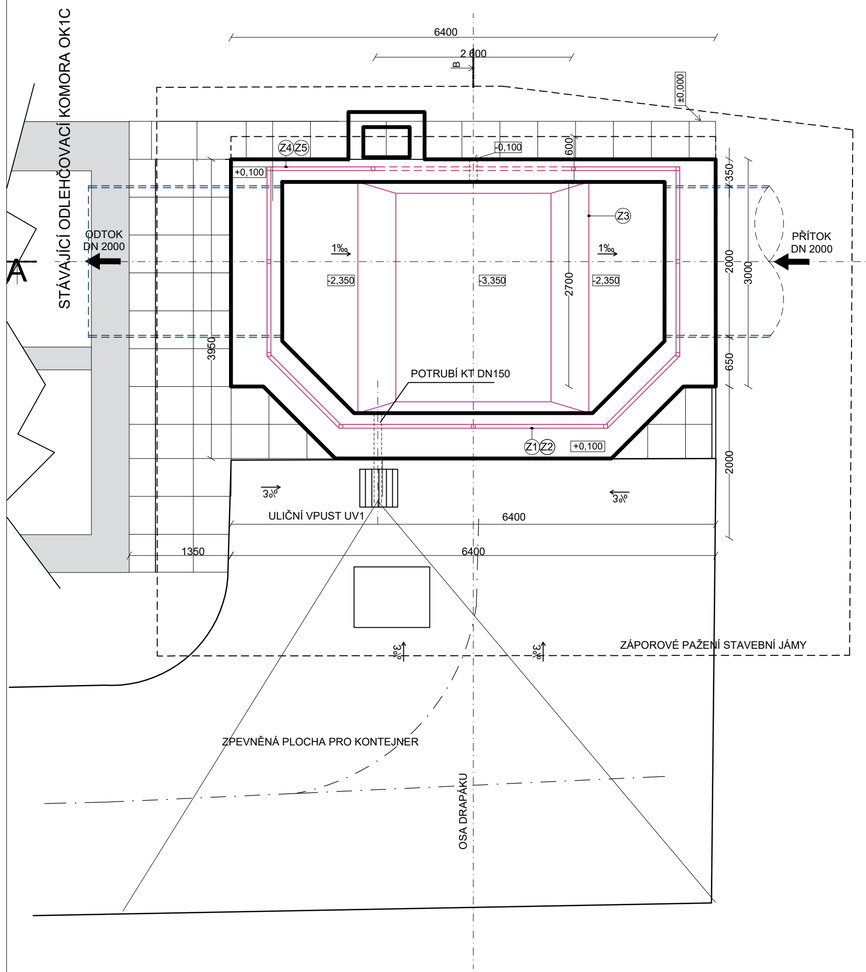

PŮDORYSNÝ ŘEZ

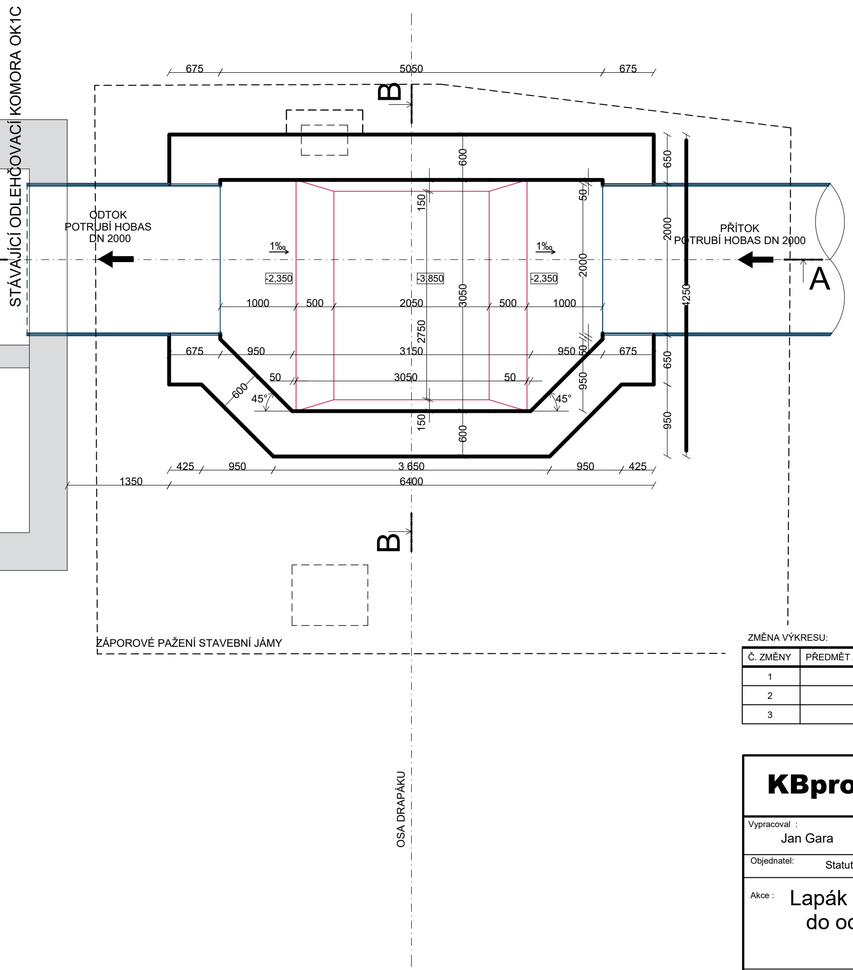

LEGENDA HMOT

- ŽELEZOBETON C30/37, XA2, XF3
- OCELOVÉ KONSTRUKCE - PRVKY
- SKLOLAMINÁTOVÉ POTRUBÍ HOBAS, DN 2000

LEGENDA ODKAZŮ

- Z1 NEREZOVÉ ZÁBRADLÍ, ČTVERCOVÝ PROFIL 50x50x4 mm, CELKEM 45,0 m - 254 kg
- Z2 NEREZOVÁ OKOPOVÁ LIŠTA, V. 150 mm, DL. 15,9 m
- Z3 OCELOVÁ VANA, PLECH TL. 6 mm, 989 kg, 1 ks
- Z4 NEREZOVÁ MADLA ZÁBRADLÍ - ODNÍMATELNÉ, ČTVERCOVÝ PROFIL 50x50x4 mm, CELKEM 5,20 m - 29,4 kg
- Z5 NEREZOVÁ OKOPOVÁ LIŠTA - ODNÍMATELNÁ, V. 150 mm, dl. 2,60 m

POZNÁMKA

- OCELOVÉ KONSTRUKCE ZÁBRADLÍ BUDOU OPATŘENY PROTIKOROZNÍM NÁTĚREM
1 x 40µm DVOUSLOŽKOVÝ ZINKOEPOXIDOVÝ ZÁKLADNÍ NÁTĚR S VYSOKÝM OBSAHEM ZINKU
1 x 80µm DVOUSLOŽKOVÝ MODIFIKOVANÝ EPOXIDOVÝ NÁTĚR
1 x 80µm DVOUSLOŽKOVÝ MODIFIKOVANÝ EPOXIDOVÝ VENKOVNÍ NÁTĚR
- OCELOVÉ KONSTRUKCE BUDOU DODÁNY VČ. NOSNÝCH A KOTVÍCÍCH PRVKŮ.

ZMĚNA VÝKRESU:

Č. ZMĚNY	PŘEDMĚT ZMĚNY	ZMĚNU PROVEDL	PODPIS	DATUM ZMĚNY
1				
2				
3				

KBprojekt Aqua s.r.o.

KBprojektAqua s.r.o.
Staroveská 129/154
724 00 Ostrava-Proskovice
IČO 06020364

Vypracoval :	Projektant :	HIP :	Technická kontrola :
Jan Gara	Ing.Čestmír Krkoška	Ing.Čestmír Krkoška	Ing. Čestmír Krkoška

Objednatel: Statutární Město Karviná, Fryštátská 72/1, 733 24 Karviná-Fryštát	Č.zakázky : 2021-025
Akce : Lapák štěrku v prostoru stávajícího nátoku do odlehčovací komory OK1C v areálu ČOV Karviná	Stupeň : DPS
	Datum : 08/2023
	Formát : 3 A4
	Měřítko : 1 : 50
Příloha : Lapák štěrku - dispozice půdorys	Č.přílohy : D.1.1.5