


CHARAKTERISTICKÝ ŘEZ 1
DOČASNÉ PŘIPOJENÍ

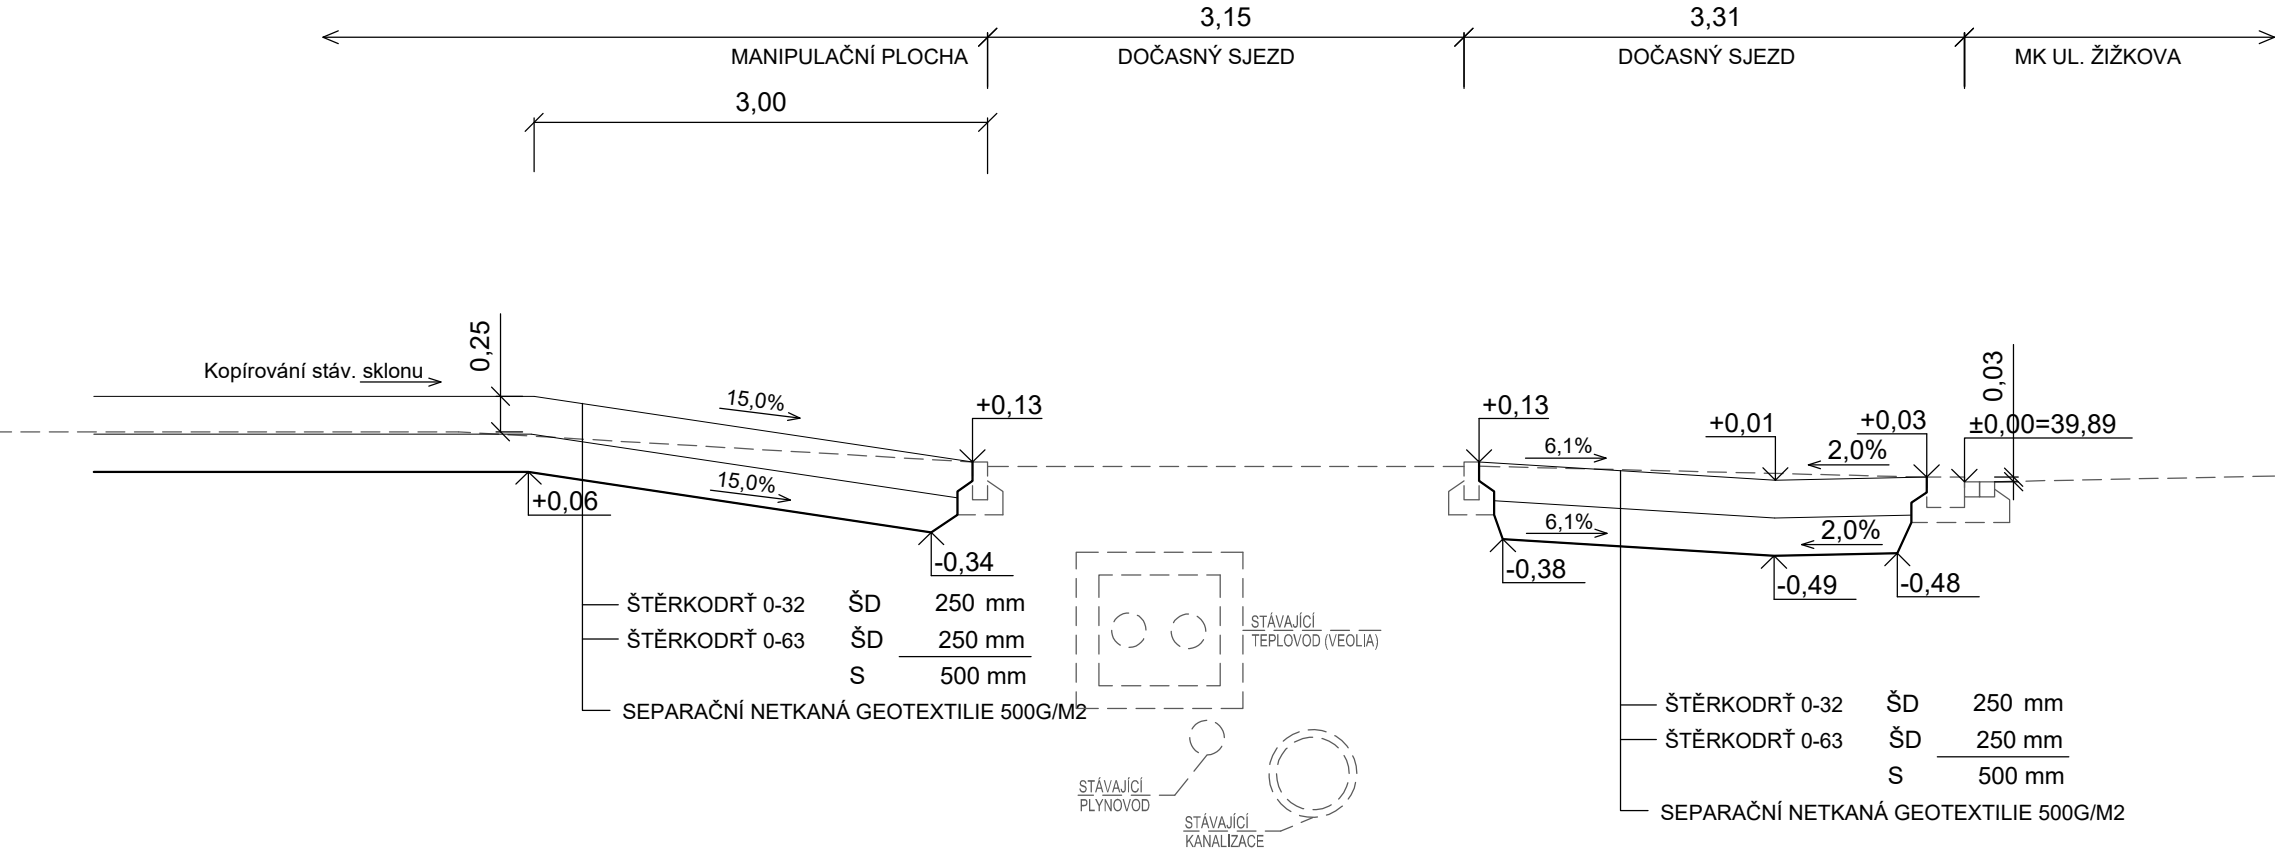

35,0

ZODP. PROJEKTANT:	ING. LADISLAV ZAHRADNÍČEK		 Občanská 1116/18 710 00 Ostrava – Slezská Ostrava	
VYPRACOVAL:	ING. LADISLAV ZAHRADNÍČEK			
INVESTOR: STATUTÁRNÍ MĚSTO KARVINÁ, FRYŠTÁTSKÁ 72/1, 733 24, KARVINÁ-FRYŠTÁT				
NÁZEV AKCE: DEMOLICE BYTOVÉHO DOMU NA EL. ŽIŽKOVA ČP.1799 V KARVINÉ-MIZEROVĚ, PŘELOŽKA TEPLOVODNÍHO KANÁLU A OPRAVA OBJEKTU TRAFOSTANICE			ČÁST: STAVEBNÍ	FORMÁT: 420x297
			DATUM: 11/2019	STUPEŇ: DBT
			MÍSTO STAVBY: K.Ú. KARVINÁ - MĚSTO	
OBSAH VÝKRESU: CHARAKTERISTICKÝ ŘEZ 1 - ZPĚTNÉ ÚPRAVY		STAVEBNÍ OBJEKT: Část: Provizorní sjezd	ČÍSLO VÝKRESU: D.4	
		MĚŘÍTKO: 1:50		