




ŘEZ A - Á

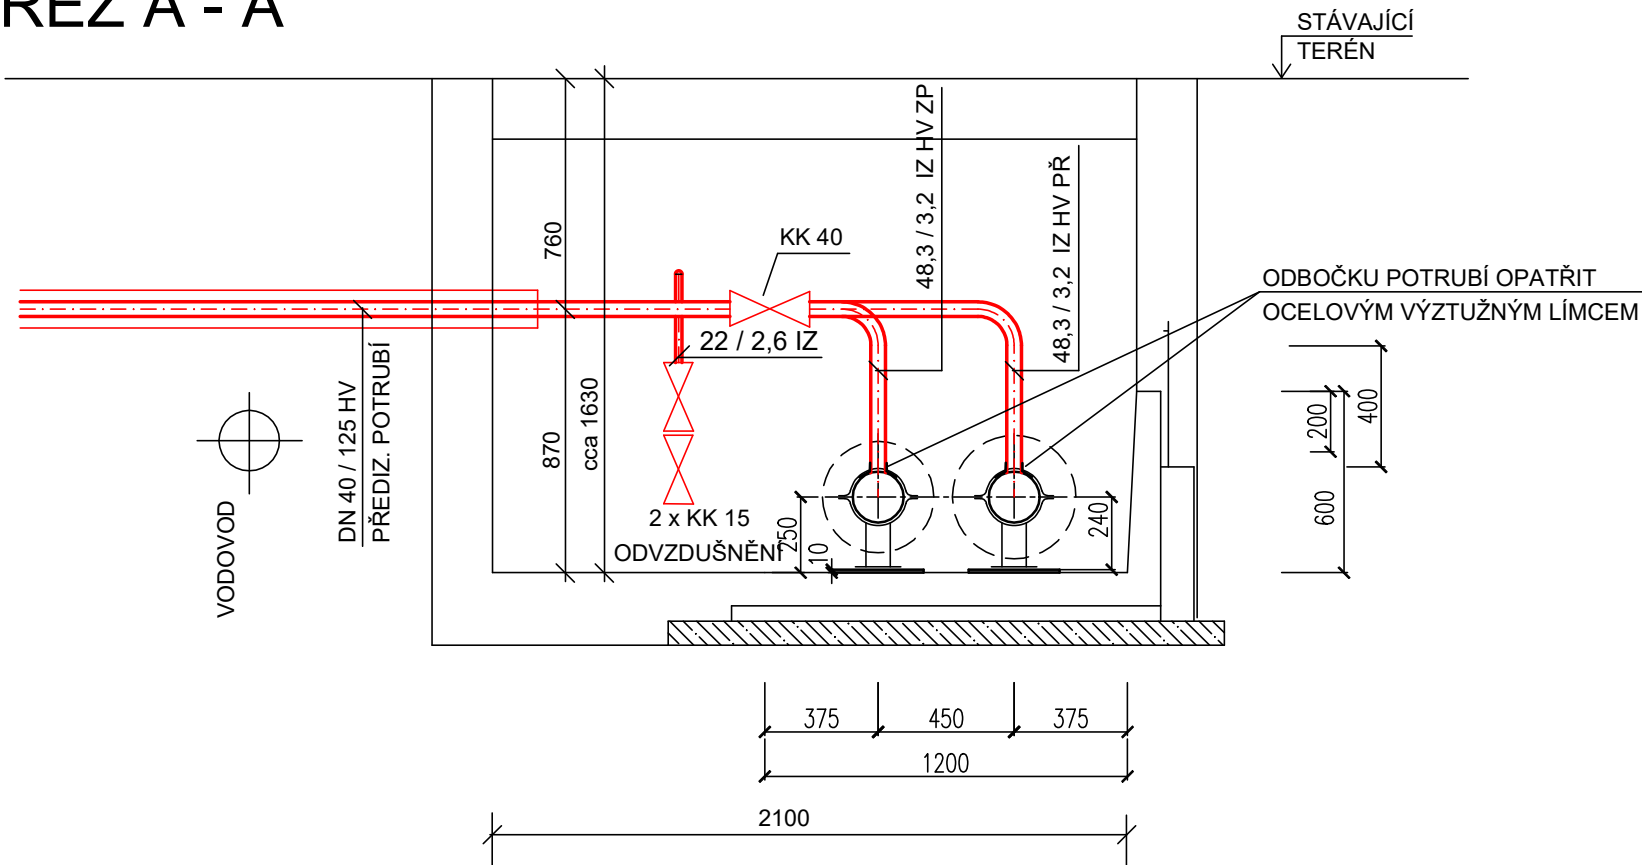


PŮDORYS

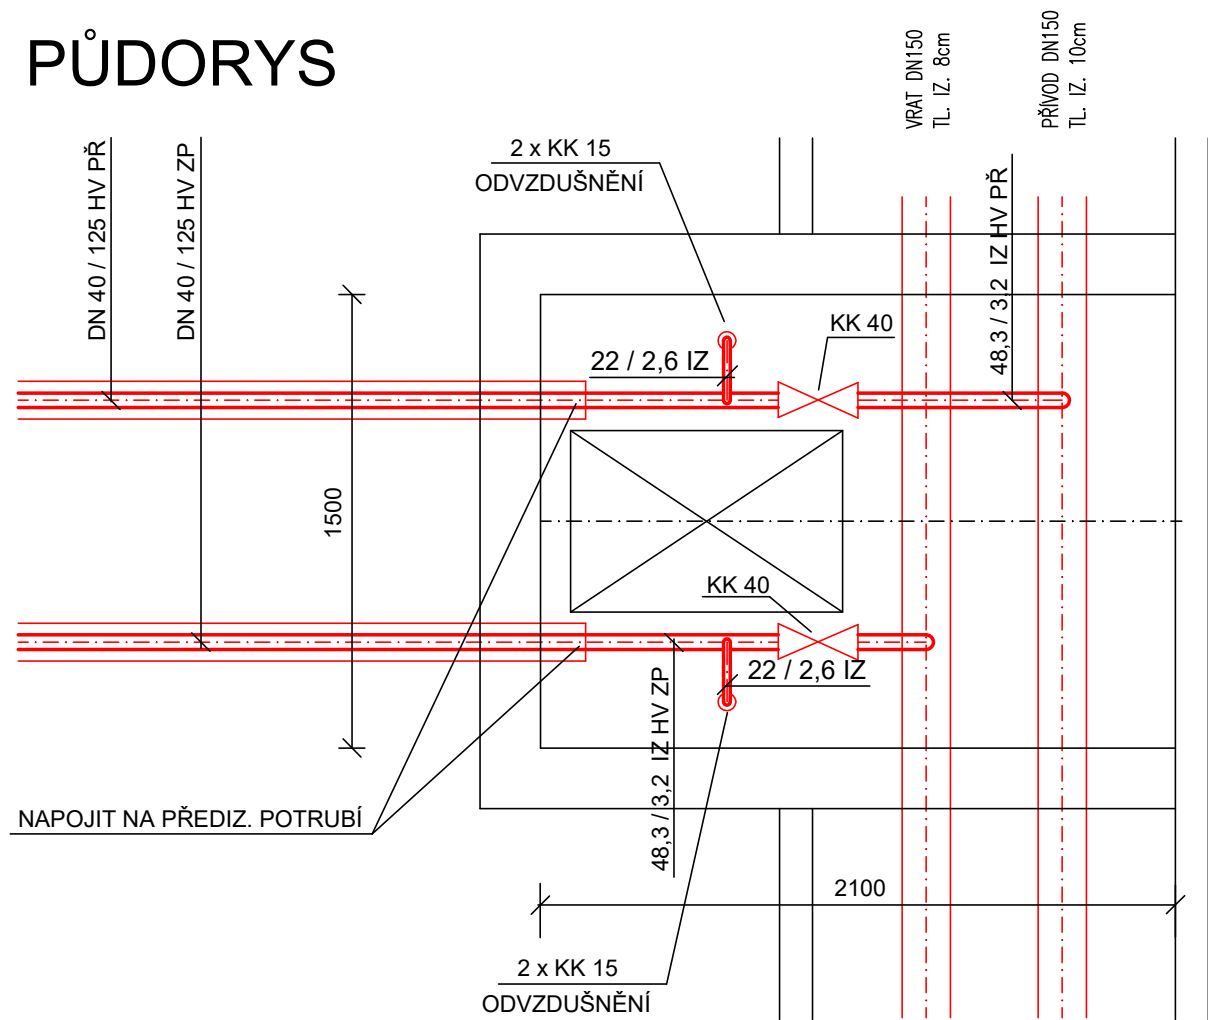

ZODP. PROJEKTANT:	ING. EVA KOSTIALOVÁ	
VYPRACOVAL:	ING. EVA KOSTIALOVÁ	
PROJEKTANT OBJEKTU	D.1.4 TECHNIKA PROSTŘEDÍ STAVEB VYTÁPĚNÍ	

 **Atris**
s.r.o.

Občanská 1116/18
710 00 Ostrava - Slezská Ostrava

Název			Sportovní areál ul. Leonovova, Karviná – Hranice		ADEA projekt s.r.o. Kafkova 1133/10 702 00 Ostrava T +420 595 693 200 E info@adea-projekt.cz W www.adea-projekt.cz			
HIP		Architekt		Zodpovědný projektant		Vypracoval		
Ing. Eva Vojtasíková		Ing.arch. Aleš Vojtasík						
Objednatel								
Statutární město Karviná, Fryštátská 72/1, 733 24 Karviná - Fryštát								
Stavební objekt					Stupeň		Datum	
SO 03.4 Připojka horkovodu					DPS		12/2019	
Část					Formát A4		Měřítko	
D.1 Dokumentace stavebního nebo inženýrského objektu					3		1 : 25	
Název výkresu					Archivní číslo			
ŠACHTA Š1					Číslo zakázky		Číslo výkresu	Změna
					18-031-5		D1-03.4-06	