


POHLED Z NÁMĚSTÍ M 1:100


NOVÉ VÝKLADCE VČ. DVEŘÍ VE STÁVAJÍCÍCH OTVORECH – DŘEVĚNÉ RÁMY PŘÍR.DUB
NOVÉ VSTUP. DVEŘE DO DOMU DŘEVĚNÉ PROFILOVANÉ PLNÉ S NADSVĚTLÍKEM – PŘÍR.DUB
OPRAVA A REPASE STÁVAJÍCÍCH OKEN V PATŘE

LEGENDA:

- STÁVAJÍCÍ KONSTRUKCE
- NOVÉ KONSTRUKCE DLE POPISU VE ZPRÁVĚ

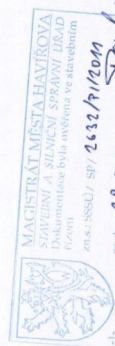

28.12.2011 podpis *Taněk*

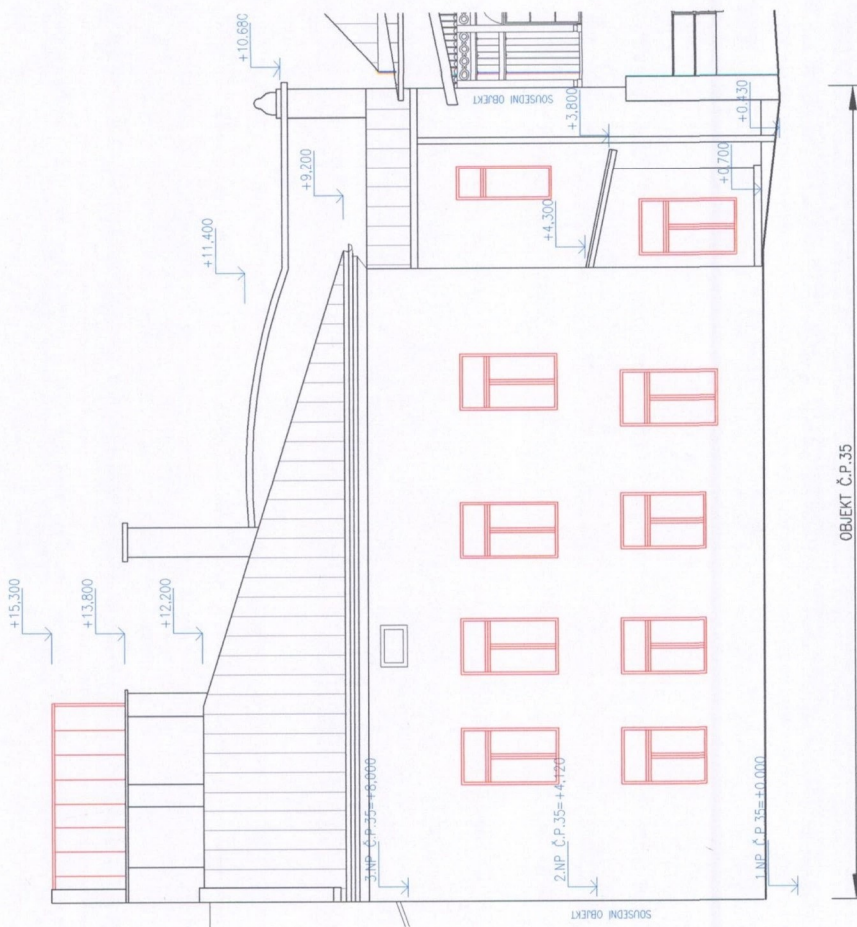

POHLED ZE DVORA M 1:100

NOVÉ VPLNĚ OKENNÍCH OTVORŮ – PŘÍR.DUB
ČLENĚNÍ DLE OKEN VE FASÁDĚ DO NÁMĚSTÍ

CONSILIUM ai s.r.o. architektonická a inženýrská kancelář		VYPRACOVAL: Ing.arch. MARTA ŠIMONIKOVÁ Pavel BRAMBORA	
HLAVNÍ INŽENÝR PROJEKTU: Ing. TOMÁŠ PINKAVA	ARCHITEKT: Ing.arch. MARTA ŠIMONIKOVÁ	STUPEŇ DOKUMENTACE : DOKUMENTACE PRO STAVEBNÍ ŘÍZENÍ	
INVESTOR: PEM-INVEST, a.s.			
ANACE : REKONSTRUKCE DOMŮ č.p. 35 MASARYKOVO NÁMĚSTÍ, KARVINA			
ČÁST : F1. POZEMNÍ OBJEKTY		DATUM : 12. 2010	MĚŘÍTKO : 1:100
PROJEKCE F1.1 ARCHITEKTONICKO STAVEBNÍ ŘEŠENÍ		Č. PANE: F1.1.2.14	Č. PANE:
PŘÍLOHA: pohledy - navrhovaný stav			

