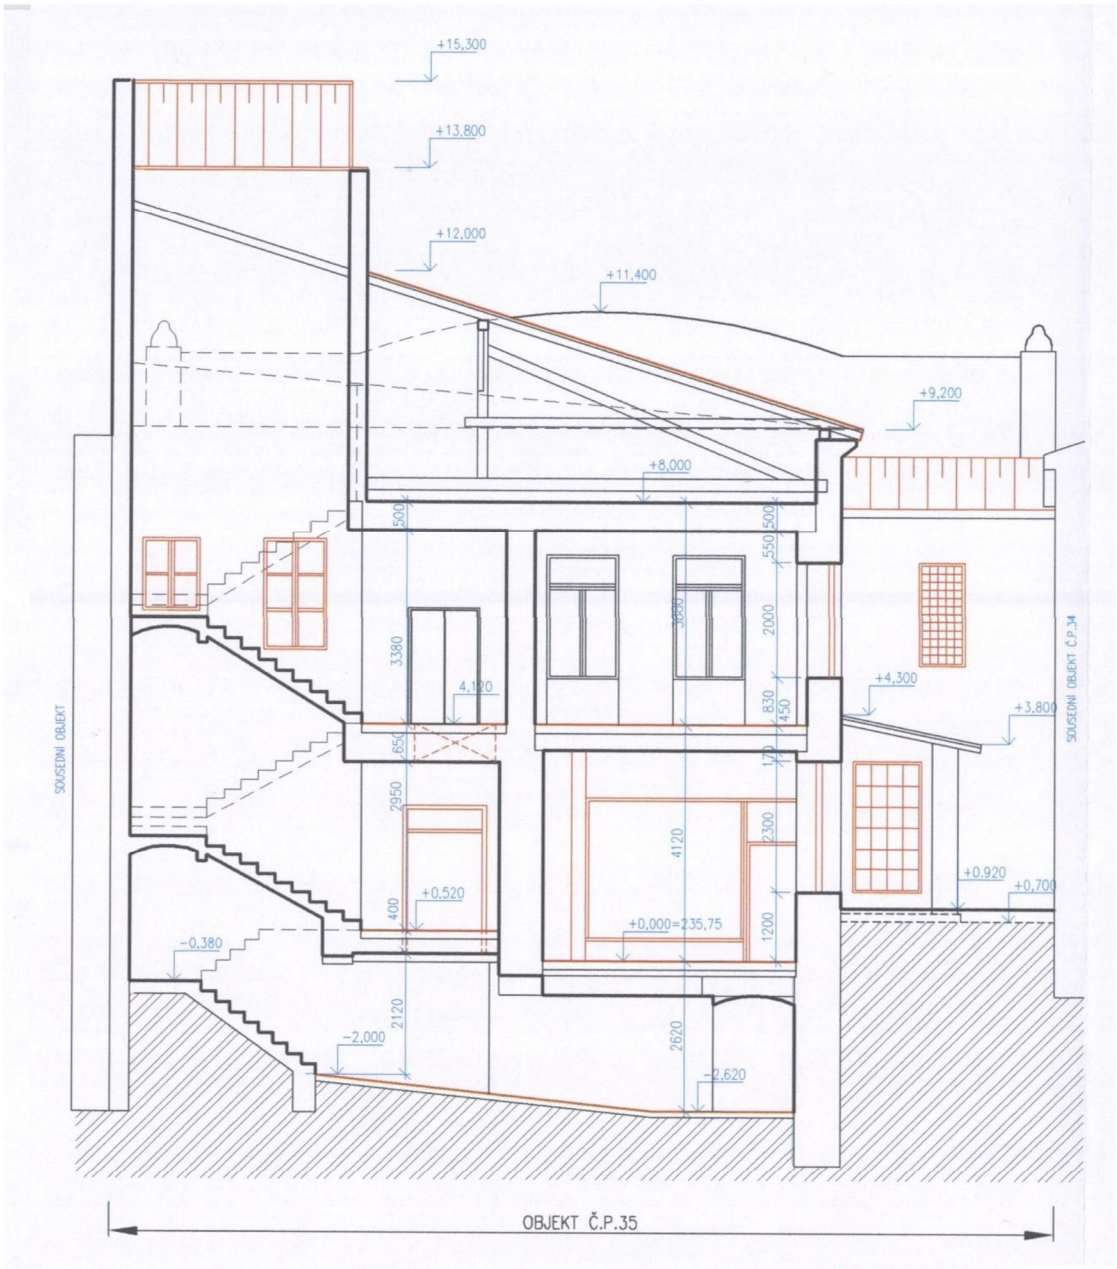

MAGISTRÁT MĚSTA HAVÍŘOVA
STAVEBNÍ A SILNIČNÍ SPRÁVNÍ ÚŘAD
Dokumentace byla ověřena ve stavebním řízení
zn.s.: SSSÚ/ SP/ 2632/71/2009
-1- ze dne: 28.12.2011 podpis:

AUTORIZOVANÝ ARCHITEKT
ING. ARCH. MARTA ŠIMONÍKOVÁ
ČKA 02 044
ČESKÁ REPUBLIKA

CONSILIUM ai, s.r.o. architektonická a inženýrská kancelář		
HLAVNÍ INŽENÝR PROJEKTU: ing. TOMÁŠ PINKAVA	ARCHITEKT: ing.arch. MARTA ŠIMONÍKOVÁ	VYPRACOVAL: ing.arch. MARTA ŠIMONÍKOVÁ, Pavel BRAMBORA
INVESTOR: PEM-INVEST, a.s.		
AKCE: REKONSTRUKCE DOMŮ č.p. 35 MASARYKOVO NÁMĚSTÍ, KARVINÁ		STUPEŇ DOKUMENTACE: DOKUMENTACE PRO STAVEBNÍ ŘÍZENÍ
ČÁST: F1. POZEMNÍ OBJEKTY		DATUM: 12. 2010 / MĚŘÍTKO: 1:100
SO 51 - č.p. 35		
PROFESE: F1.1 ARCHITEKTONICKO STAVEBNÍ ŘEŠENÍ		Č.PŘÍLOHY: F1.1.2.06 / Č. PARÉ:
PŘÍLOHA: řez A-A - původní stav+bourání		

Marta Šimoníková, příčný řez – stávající stav a bourání, 2010.