



PŮDORYS 1.PP M 1:100

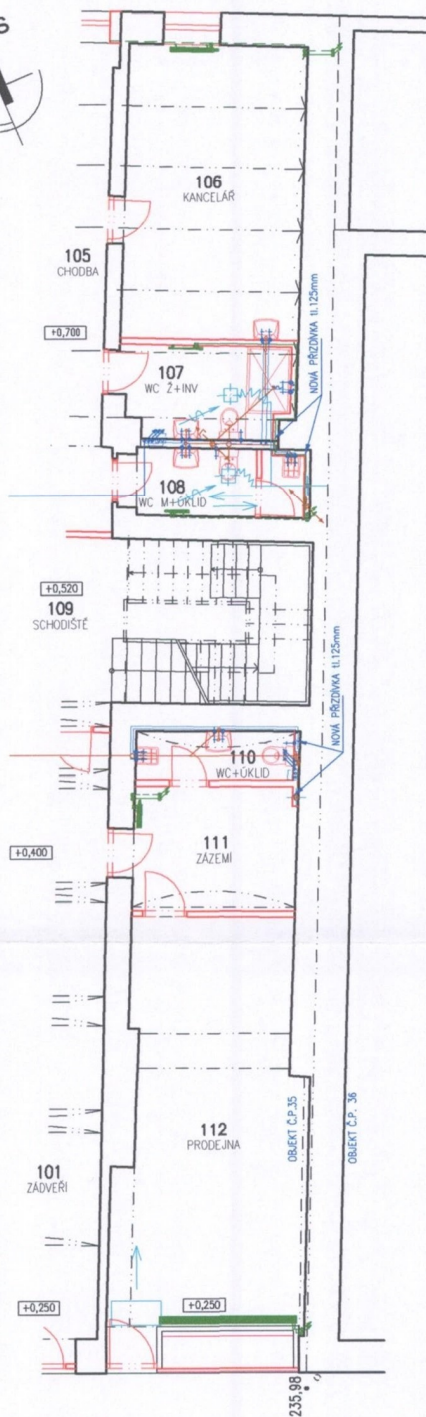

PŮDORYS 1.NP M 1:100

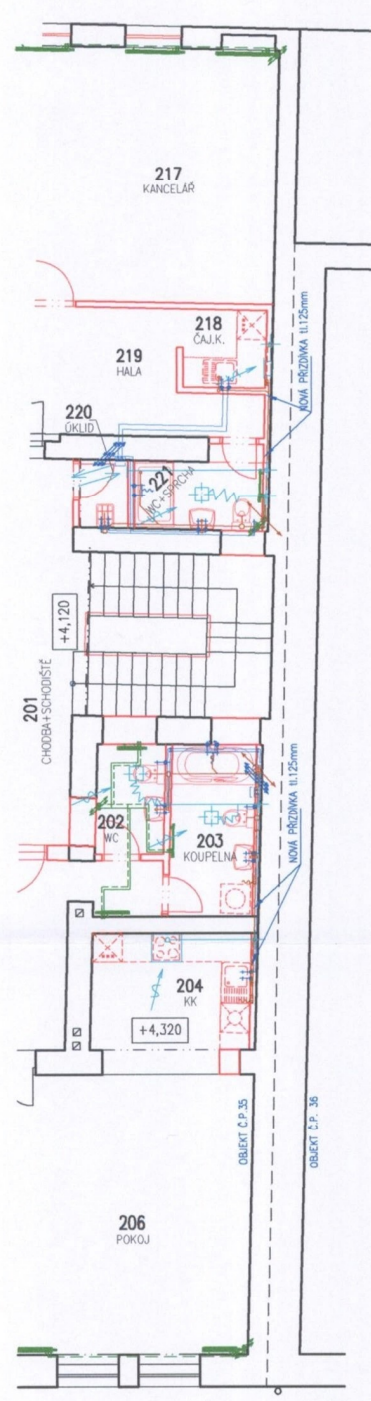

PŮDORYS 2.NP M 1:100

LEGENDA:

- STÁVAJÍCÍ KONSTRUKCE
- NAVRHOVANÉ KONSTRUKCE
- ROZVODY VZT
- ROZVODY VODY
- ROZVODY PLYNU
- ROZVODY KANALIZACE
- ROZVODY UT



CONSILIUM ai, s.r.o. architektonická a inženýrská kancelář			
HLAVNÍ INŽENÝR PROJEKTU: Ing. TOMÁŠ PINKAVA		ARCHTEKT: Ing. arch. MARTA ŠIMONÍKOVÁ	
INVESTOR: PEM-INVEST, a.s.		VYPRACOVAL: Ing. arch. MARTA ŠIMONÍKOVÁ Pavel BRAMBORA	
AKCE: REKONSTRUKCE DOMŮ č.p. 35 MASARYKOVO NÁMĚSTÍ, KARVÍNÁ		STUPEŇ DOKUMENTACE: DOKUMENTACE PRO STAVEBNÍ ŘEŠENÍ	
ČÁST: F1. POZEMNÍ OBJEKTY		DATUM: 12. 2010	MĚRITKO: 1:100
PROFESÍ: F1.1 ARCHITEKTONICKO STAVEBNÍ ŘEŠENÍ		Č.PŘÍLOHY: F1.1.2.15	Č. PŘÍLOHY:
PŘÍLOHA: půdorys 1.PP, 1.NP, 2.NP- stěna mezi č.p.35 a č.p.36		Č. PŘÍLOHY:	

Marta Šimoníková, půdorys 1. PP, 1. NP a 2. NP, stěna mezi č.p. 35 a 36, 2010.