




Siehe beifolgende Adaptierung des Hauses Ringplatz 32 32 dem Herrn
Herrn in Preistadt gefällig.

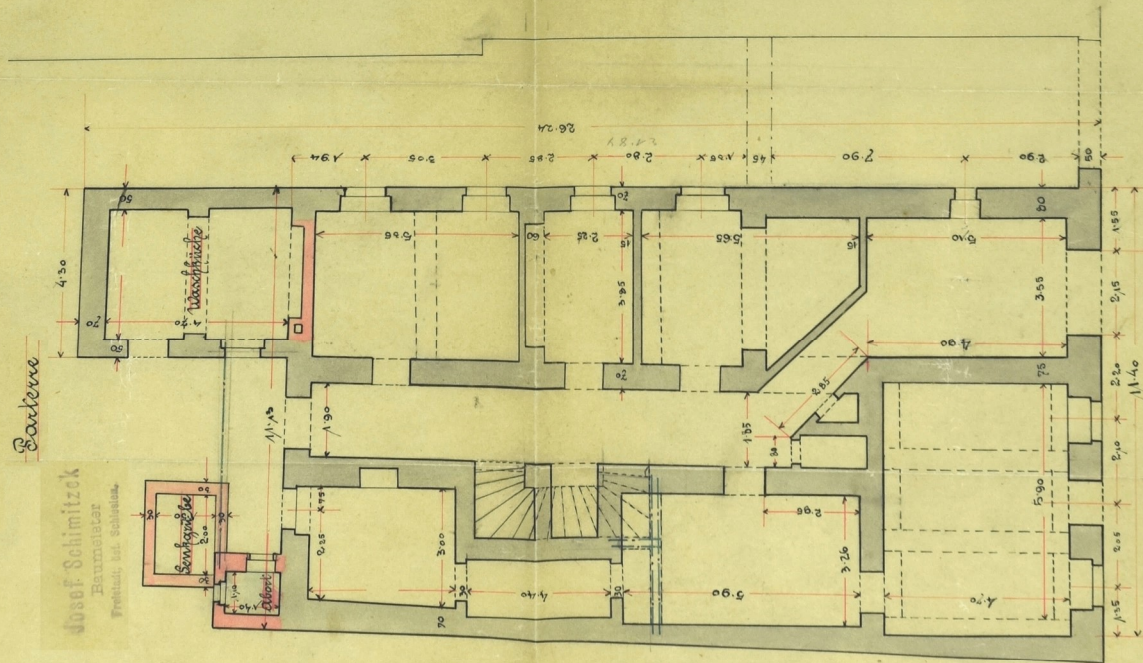

Freistadt im März 1896.

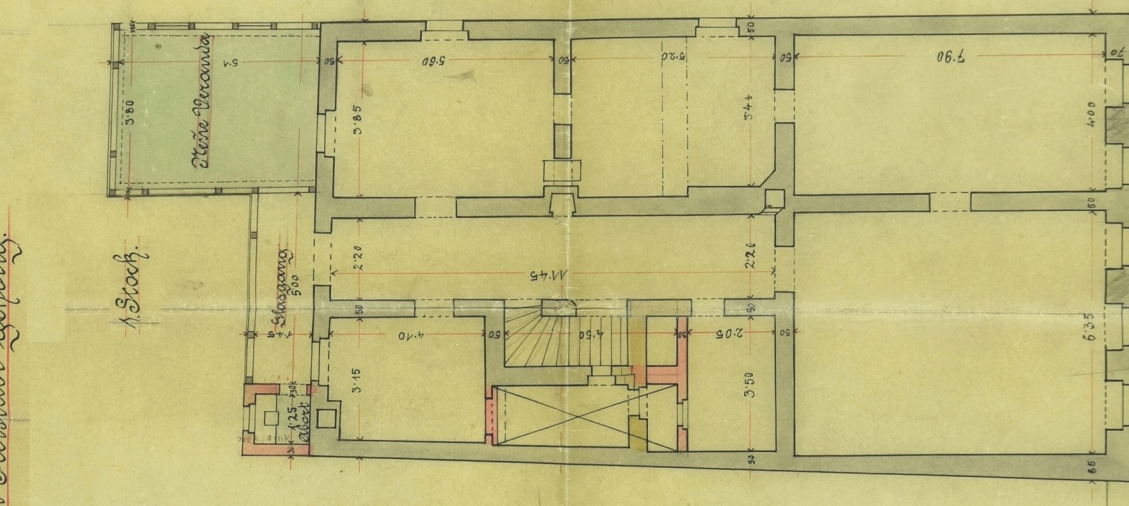

Maßstab 1:100

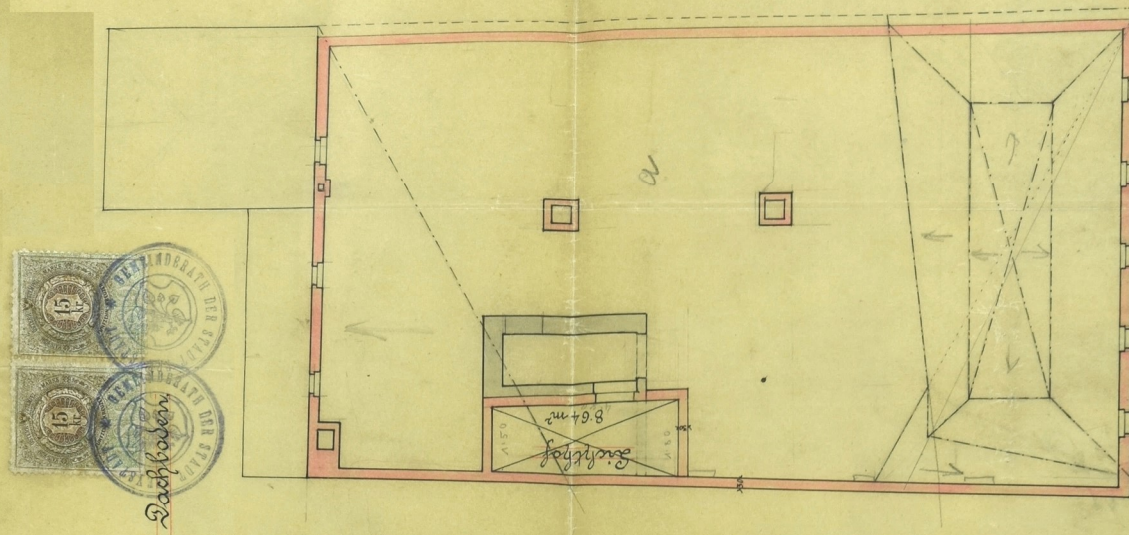

Josef Schmitz
Baumfasser
Friedrich Schmitz
Amirzel