



POHLED Z INERIÉRU


ČÁST A

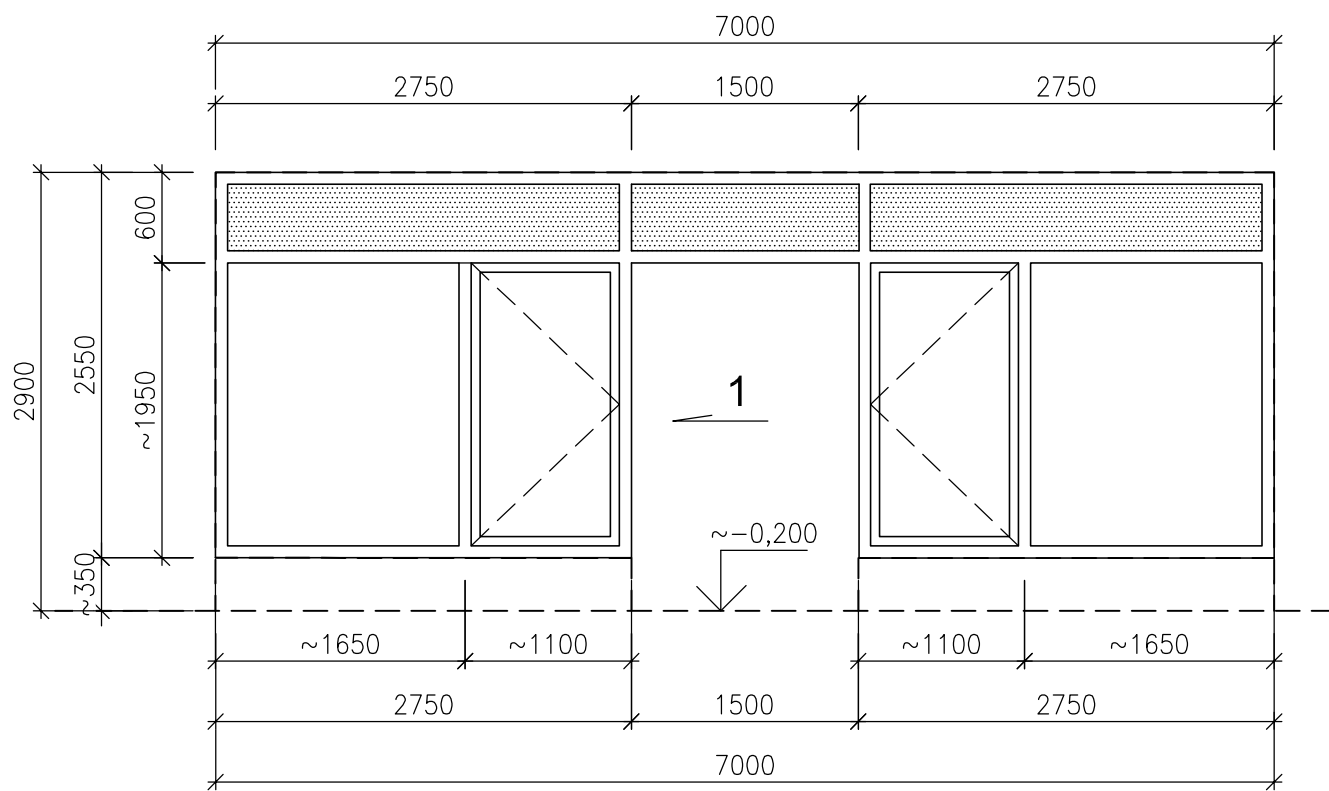


POHLED 1

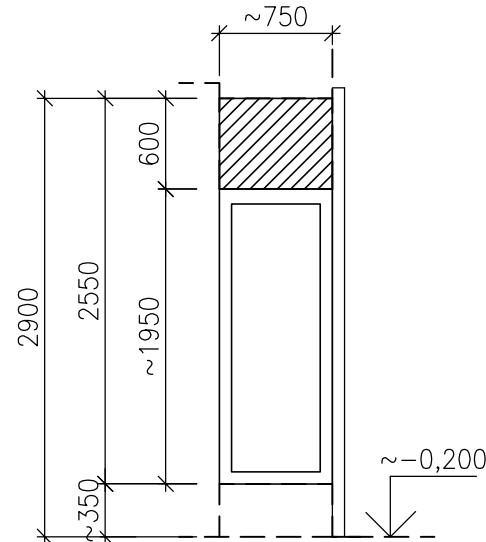

ČÁST C

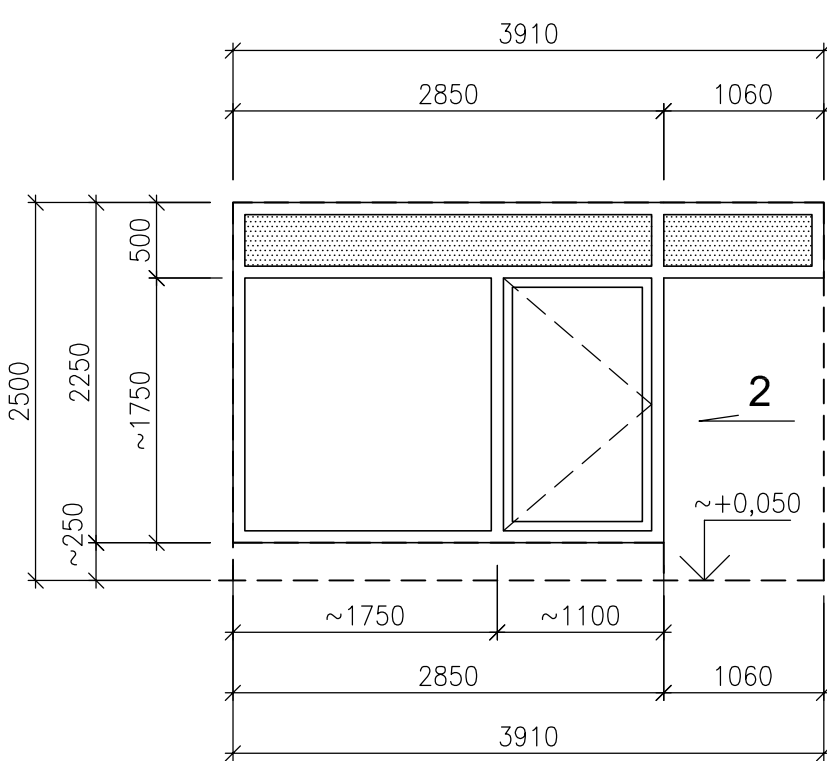

POHLED 2

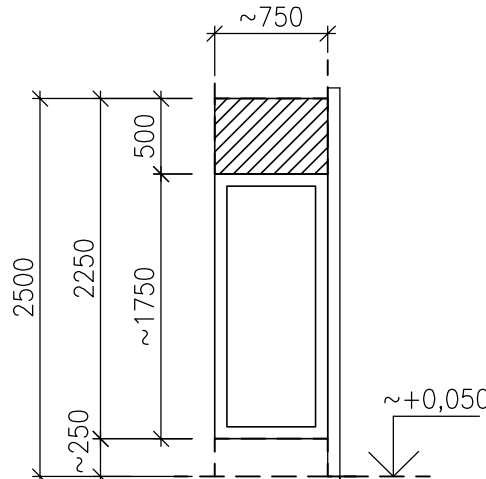


LEGENDA

- NEPRŮHLEDNÉ ZASKLENÍ
- UZAVŘENÁ ČÁST VÝKLADCE V ŘEZU


POZNÁMKA

- SESTAVA VÝKLADCŮ BUDE PROVEDENA JAKO PROSKLENÁ STĚNA S OSAZENÝMI DVEŘMI, RÁMY PROVEDENY Z PROFILOVANÉHO TVRDÉHO DŘEVA (BUK).
- V PROSKLENÝCH STĚNÁCH JSOU OSAZENY DVEŘE – OTEVÍRÁVÉ A OTEVÍRÁVÁ KŘÍDLA (Z INTERIÉRU) – ZPŮSOB OTEVÍRÁNÍ A POZICE DVEŘÍ A OTEVÍRÁVÝCH KŘÍDEL JSOU VYZNAČENY VE SCHÉMATECH. SESTAVA OBSAHUJE 3 KS DVEŘÍ – 1x 1050/2150, 1x 1050/2050, 1x 900/2050.
- KOVÁNÍ KOVOVÉ MOSAZ, U DVEŘÍ KOULE/KLIKA, CYLINDR. ZÁMKY (FAB)
- PRSTĚDNÍ DVEŘE BUDOU OSAZENY KOVÁNÍM KOULE/KLIKA S PANIKOVOU FUNKCÍ (PANIK. ZÁMEK). U VNITŘNÍCH OTEVÍRÁVÝCH KŘÍDEL KOVOVÉ KLIČKY (MOSAZ)
- VČETNĚ DŘEVĚNÝCH PARAPETNÍCH DESEK A PODHLEDOVÝCH ČÁSTÍ VÝKLADCŮ PROVEDENÝCH NACELOU NA CELOU ŠÍŘKU VÝKLADCŮ (CCA 750MM).
- RÁMY BUDOU PONECHÁNY V PŘÍRODNÍ BARVĚ DŘEVA, OPATŘENO MATNÝM LAKEM.
- VNĚJŠÍ ZASKLENÍ PROVEDENO TEPELNĚ IZOLAČNÍM DVOJSKLEM, S BEZPEČNOSTNÍM SKLEM CONNEX 44.2 (ODOLNOST P2A) Z EXTERIÉRU. VNITŘNÍ ČÁSTI VÝKLADCŮ BUDOU ZASKLENY JEDNODUCHÝM BEZPEČNOSTNÍM SKLEM.
- ZASKLENÍ HORNÍCH ČÁSTÍ VÝKLADCŮ A BOKŮ (V EXTERIÉRU PŘED STĚNOU) BUDE PROVEDENO JAKO NEPRŮHLEDNÉ – NEPRŮHLEDNÉ ZASKLENÍ JE VYZNAČENO ŠRAFOU NA SCHÉMATECH.
- BEZPEČNOSTNÍ SKLA BUDOU V PROVEDENÍ CONNEX 44.2. ODOLNOST SKLA P2A PODLE ČSN EN 356.
- POŽADOVANÝ SOUČINITEL PROSTUPU TEPLA CELÉHO SYSTÉMU $U=1,5W/M^2K$
- DODÁVKA PROSKLENÝCH STĚN BUDE VČETNĚ VEŠKERÉHO KOTEVNÍHO MATERIÁLU, OLIŠTOVÁNÍ, LEMOVACÍCH PROFILŮ APOD.
- TENTO VÝKRES NENAHRAZUJE DÍLENSKOU DOKUMENTACI!
- DÍLENSKOU DOKUMENTACI PŘED ZAHÁJENÍM VÝROBY ODSOUHLASIT PŮ A INVESTOREM!
- PŘESNÉ ROZMĚRY NUTNO PŘED VLASTNÍ REALIZACÍ ZAMĚŘIT NA STAVBĚ!


POHLED Z EXTERIÉRU

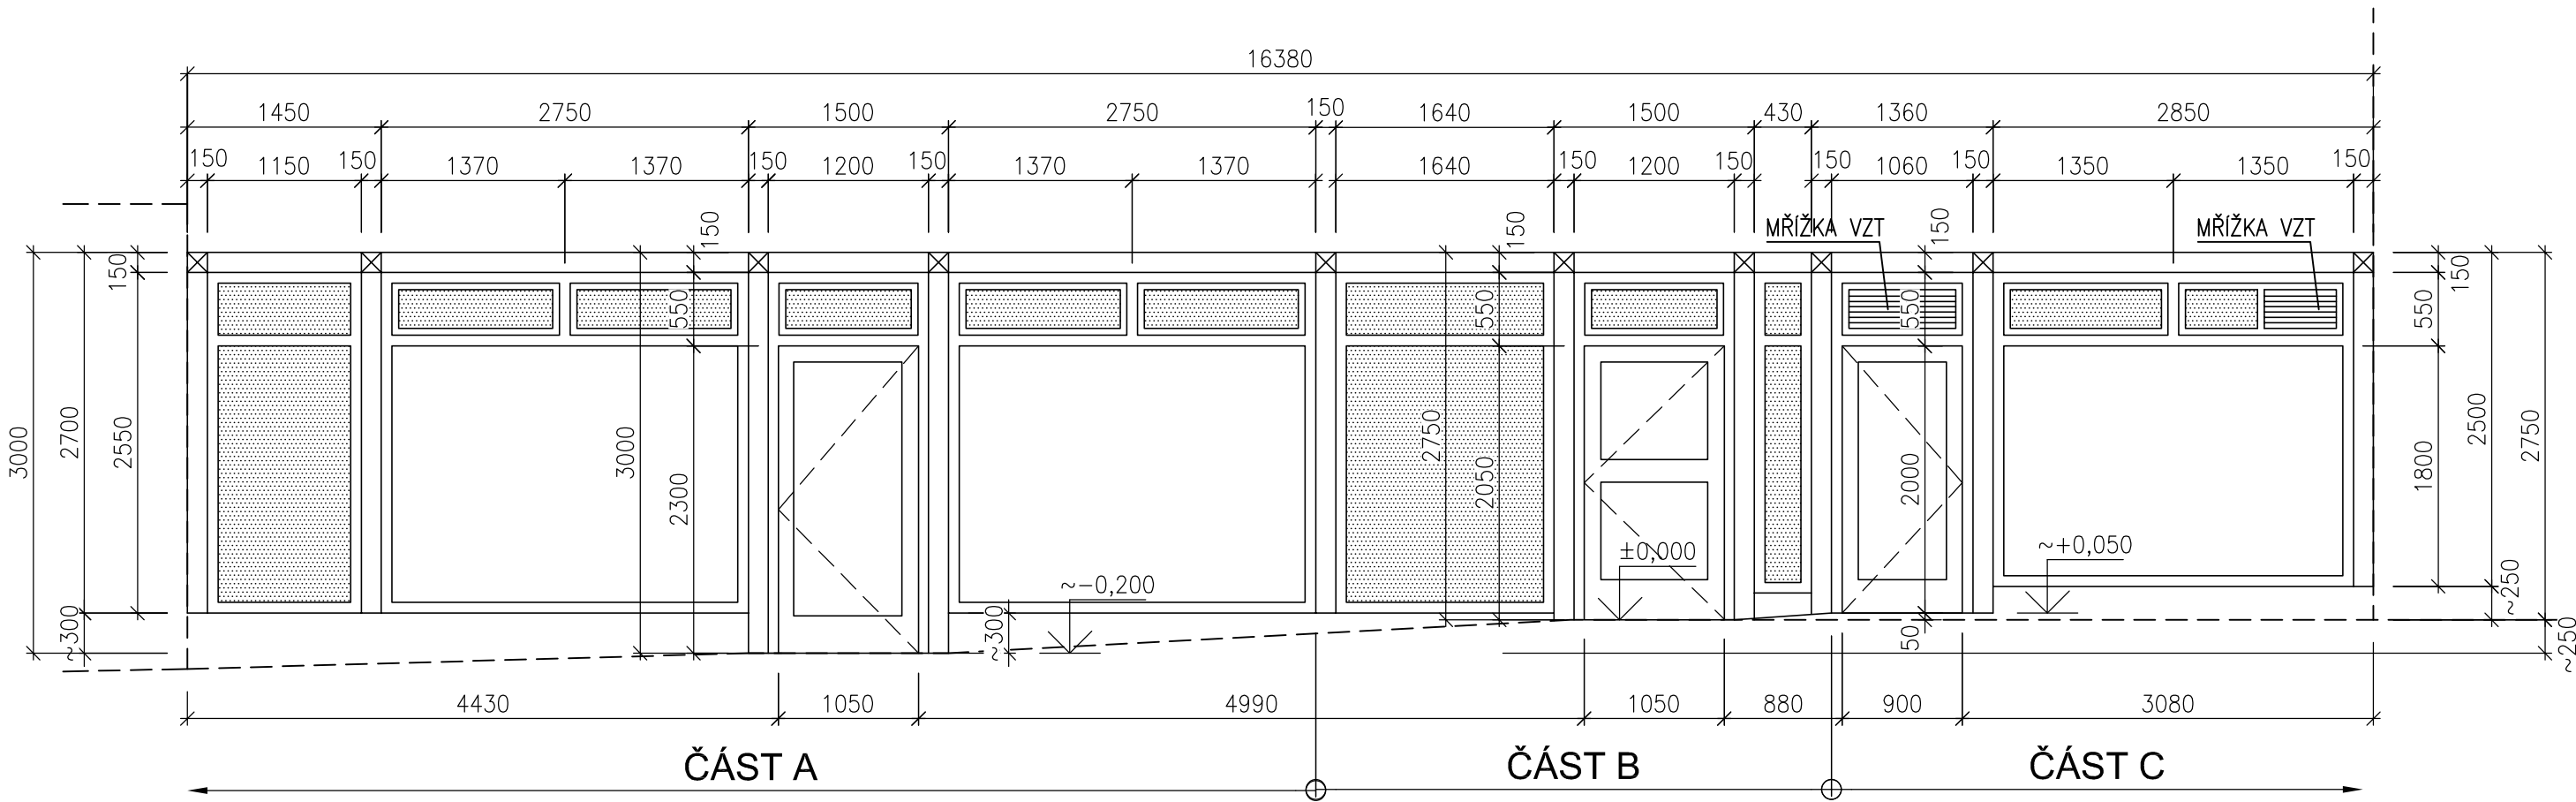

PŮDORYS

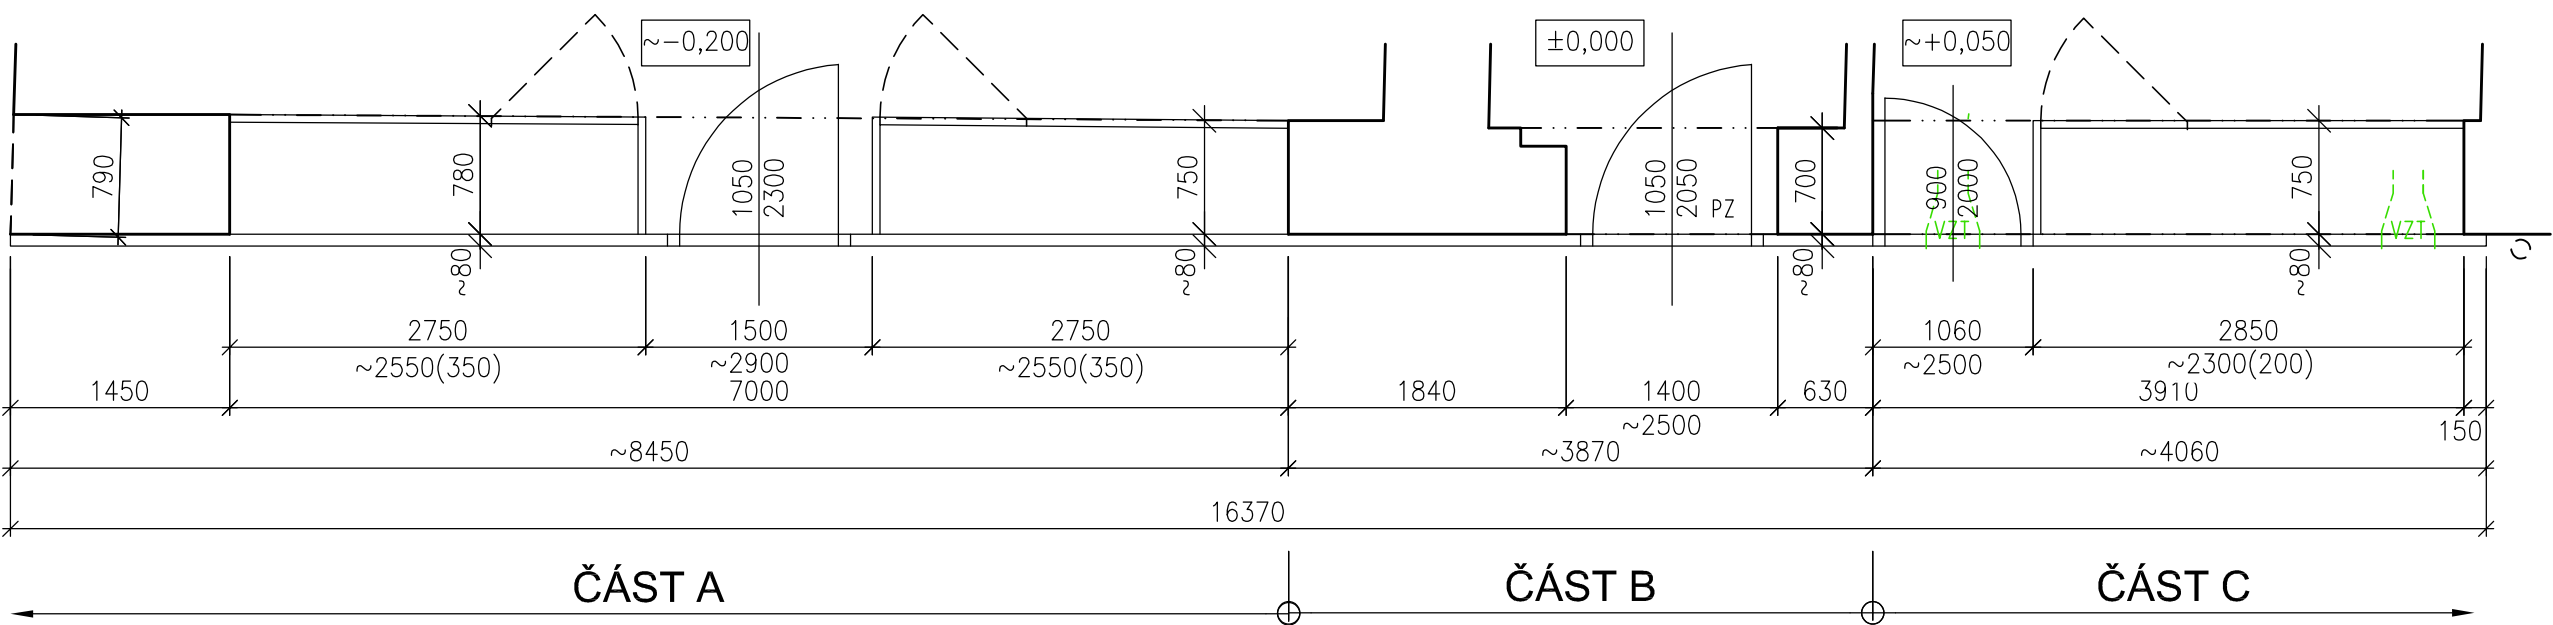

±0,000=235,55 m.n.m. Souřadnicový systém : JTSK Výškový systém : Bpv

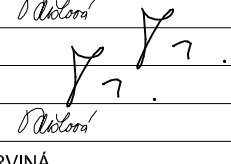DOKUMENTACE PRO PROVÁDĚNÍ STAVBY				
OBJEDNATEL :		STATUTÁRNÍ MĚSTO KARVINÁ FRYŠTÁTSKÁ 72/1 733 24 KARVINÁ		
VEDOUcí PROJEKTANT	ING. VERONIKA PALÍŠKOVÁ			
ZODP. PROJEKTANT	ING. MARTIN TRÁSKOŠ			
VYPRACOVAL	ING. MARTIN TRÁSKOŠ			
KONTROLOVAL	ING. VERONIKA PALÍŠKOVÁ			
KRAJ : MORAVSKOSLEZSKÝ		STAV. ÚŘAD : KARVINÁ		
NÁZEV AKCE :		REKONSTRUKCE DOMŮ ČP. 33 - 35 V KARVINĚ DŮM Č.P. 35		
NÁZEV OBJEKTU :		SO 01		
NÁZEV PŘÍLOHY :		D.1.1 - ARCHITEKTONICKO-STAVEBNÍ ŘEŠENÍ		
		SESTAVA VÝKLADCŮ SE VSTUPNÍMI DVEŘMI - OD/1		
		18023-DPS-D.1.1-SO 01-21		