



POHLED 1A
M 1:40

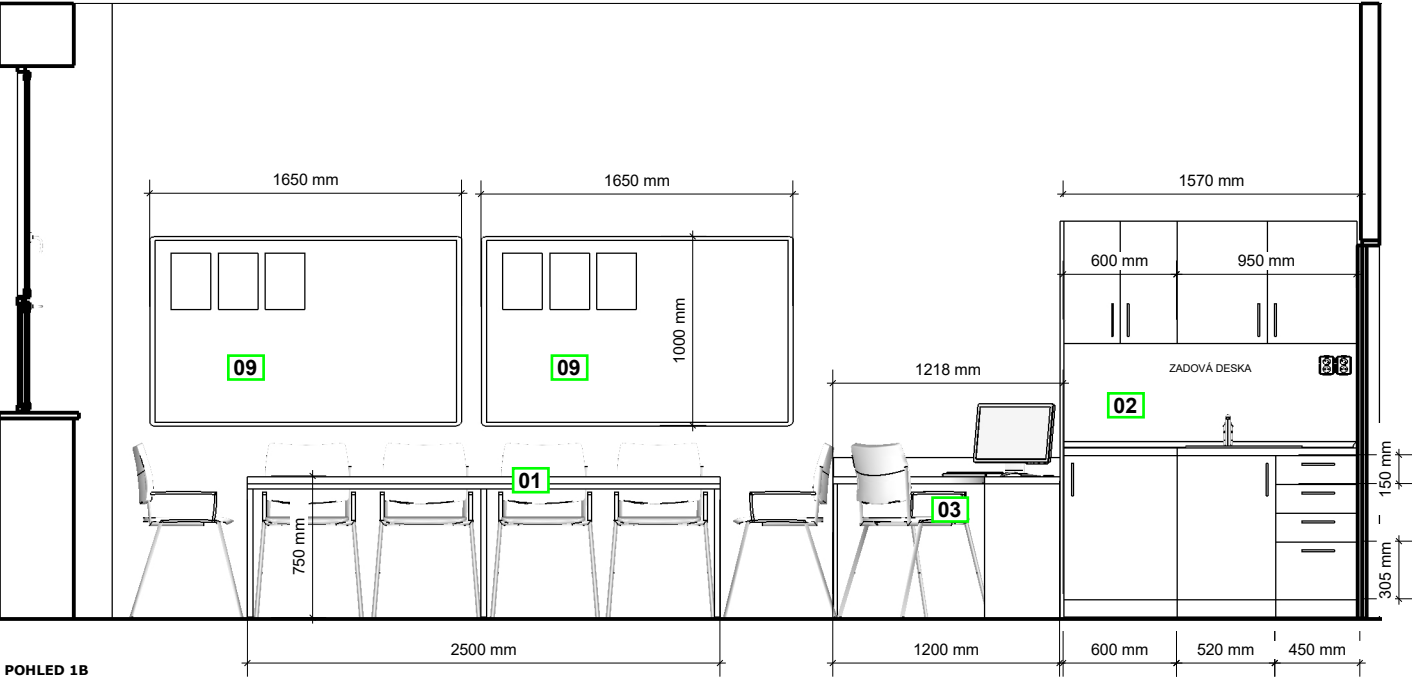


POHLED 1B
M 1:40

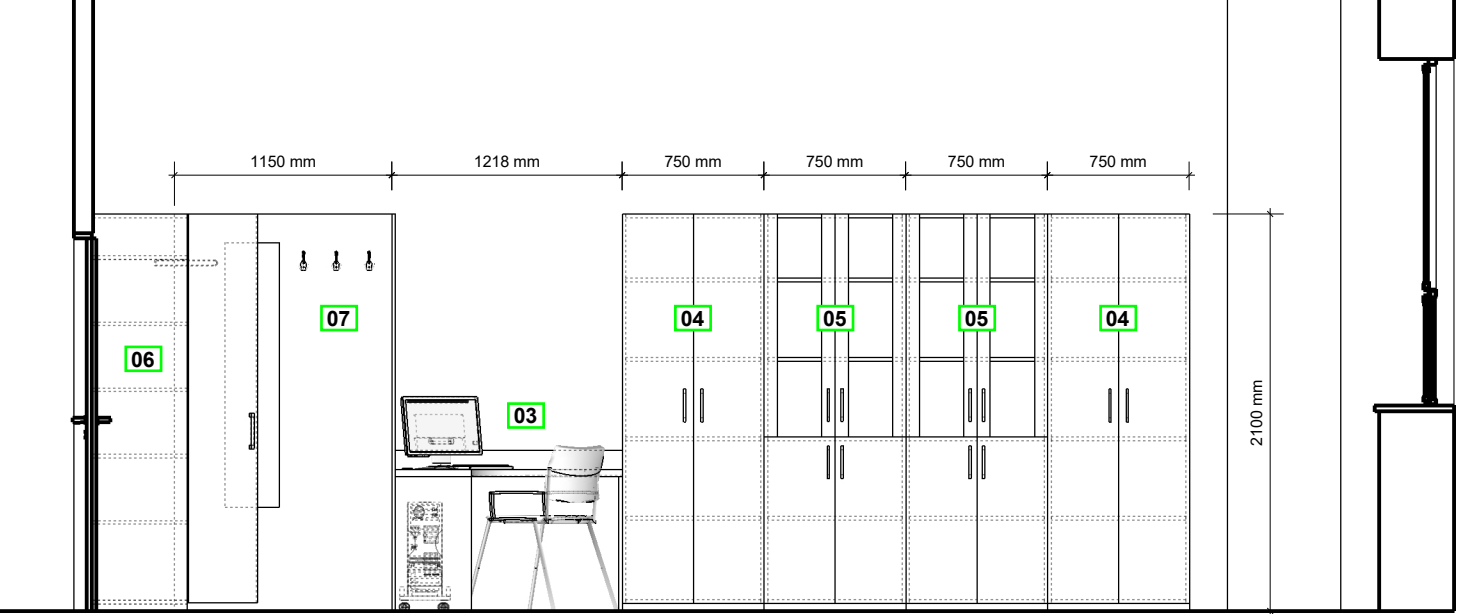

LEGENDA NÁBYTKU:

- 01** JEDNACÍ STŮL
š.2500/hl.700/v.750
- 02** MYCÍ CENTRUM
š.1570/hl.600/v.900/2100
- 03** ROHOVÝ PRACOVNÍ
STŮL S DĚLIČÍ PŘÍČKOU
š.1218/hl.1100/v.750/2100
- 04** VYSOKÁ SKŘÍŇ
S DVEŘMI
š.750/hl.375/v.2100
- 05** VYSOKÁ SKŘÍŇ
S DVEŘMI A PROSKLENÍM
š.750/hl.375/v.2100
- 06** VYSOKÁ ŠATNÍ SKŘÍŇ
S DVEŘMI
š.850/hl.500/v.2100
- 07** ODKLÁDACÍ STĚNA S HÁČKY
A ZRCADLEM
š.1150/hl.18/v.2100
- 08** JEDNACÍ ŽIDLE
- 09** TEXTILNÍ NÁSTĚNKA
š.1650/hl.22/v.1000

ZODP. PROJEKTANT: ING. ARCH. LADISLAV ZAHRADNÍČEK		PODPIS	 Občanská 1116/18 710 00 Ostrava – Slezská Ostrava	
VYPRACOVAL: FILIP ADAM				
INVESTOR: STATUTÁRNÍ MĚSTO KARVINÁ, FRYŠTÁTSKÁ 72/1, 733 24 KARVINÁ				
NAZEV AKCE: REKONSTRUKCE A VYBAVENÍ ODBORNÝCH UČEBEN NA ZŠ DRUŽBY Základní škola a Mateřská škola,tř.Družby 1383/1,735 06 Karviná-Nové Město			ČÁST: INTERIÉR	FORMÁT: 420/297_A3
			DATUM: DUBEN 2019	STUPEŇ DPS
			MÍSTO STAVBY: PARC. Č. 3435/17, 3435/19, 3435/520, OBEC KARVINÁ, K.Ú KARVINÁ - MĚSTO	
OBSAH VÝKRESU POHLEDY 1.NP. KABINET JAZYKŮ		STAVEBNÍ OBJEKT:	S001	ČÍSLO VÝKRESU: D.2.2.b)02
		MĚŘÍTKO:		