




POHLED 1A
M 1:40

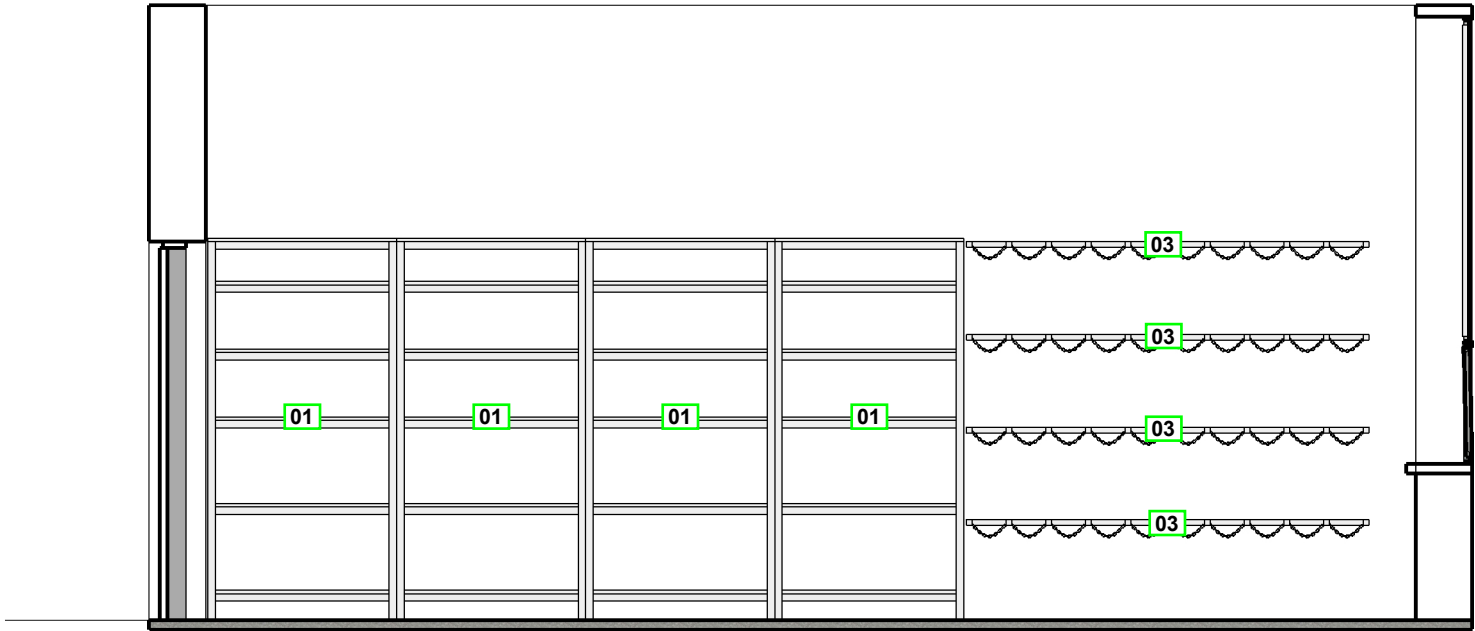

- 01 REGÁL 8x
š.1000/hl.500/v.2000 mm
- 02 STOJAN NA PLOŠNÝ MATERIÁL 1x
š.1500/hl.700/v.900
- 03 DRŽÁK NA TYČOVÝ MATERIÁL 4x
š.2130/hl.230

POHLED 1B
M 1:40

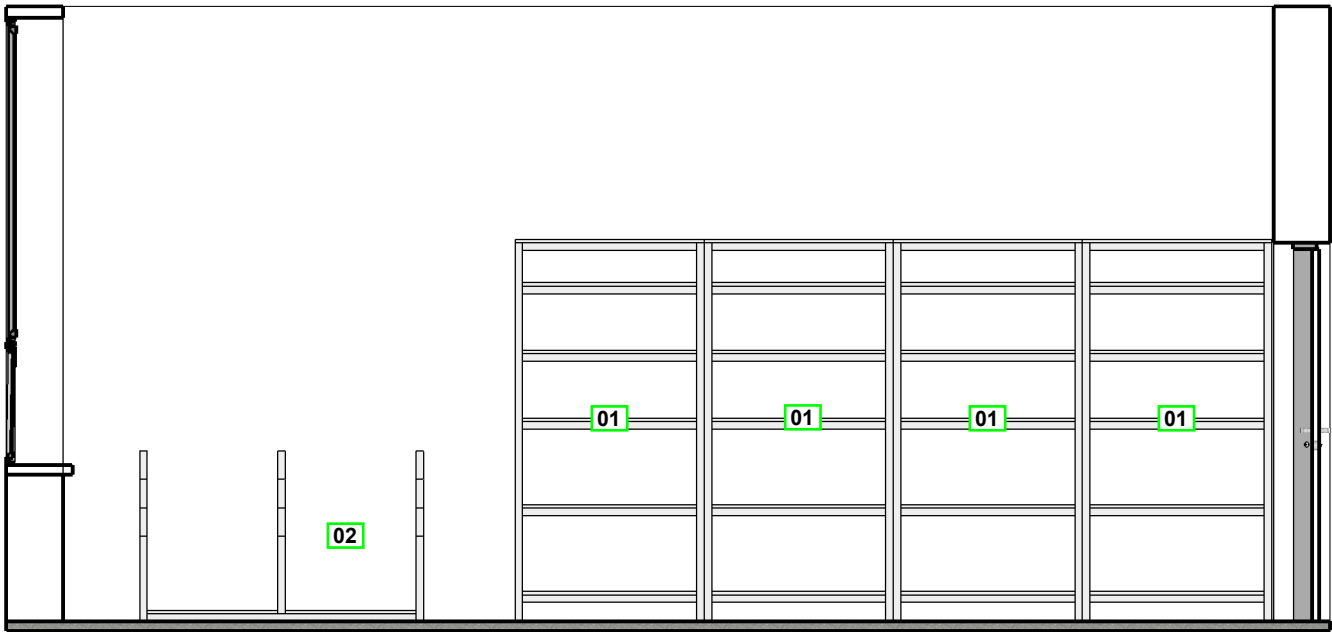

ZODP. PROJEKTANT: ING. ARCH. LADISLAV ZAHRADNÍČEK		PODPIS		Občanská 1116/18 710 00 Ostrava – Slezská Ostrava
VYPRACOVAL: JAN BALON				
INVESTOR: STATUTÁRNÍ MĚSTO KARVINÁ, FRYŠTÁTSKÁ 72/1, 733 24 KARVINÁ				
NAZEV AKCE: REKONSTRUKCE A VYBAVENÍ ODBORNÝCH UČEBEN NA ZŠ SKLOVENSKÁ Základní škola a Mateřská škola, tř. Družby 1383/1, 735 06 Karviná-Nové Město			ČÁST: INTERIÉR	FORMAT: 420/297_A3
			DATUM: KVĚTEN 2019	STUPEŇ DPS
			MÍSTO STAVBY:	PARC. Č. 2715/103, 2715/107, K.Ú. OBEC KARVINÁ, KARVINÁ - MĚSTO
OBSAH VÝKRESU		STAVEBNÍ OBJEKT:	SO01	ČÍSLO VÝKRESU: D.2.2.b)06
POHLEDY SKLAD		MĚŘÍTKO:		