
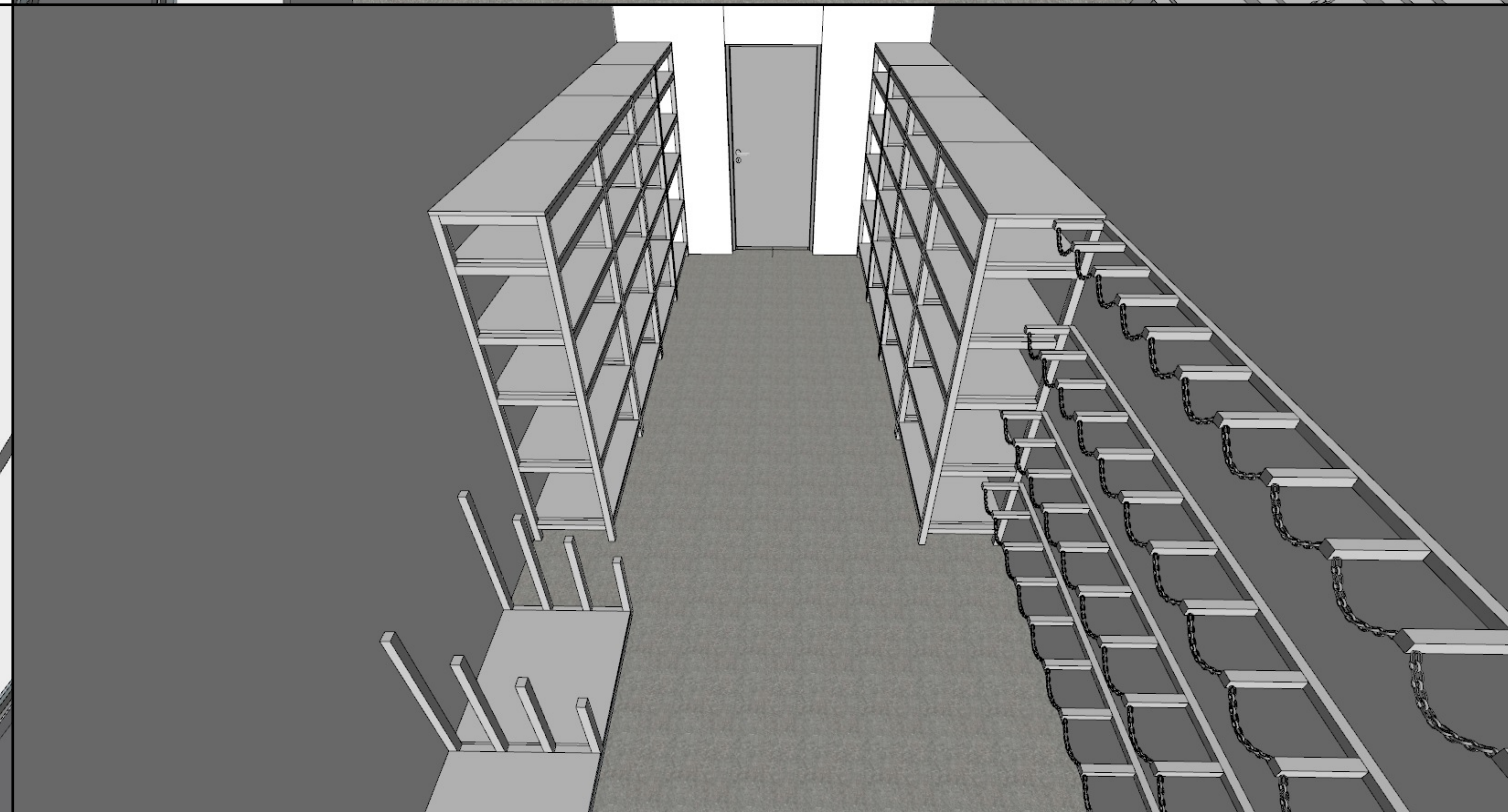
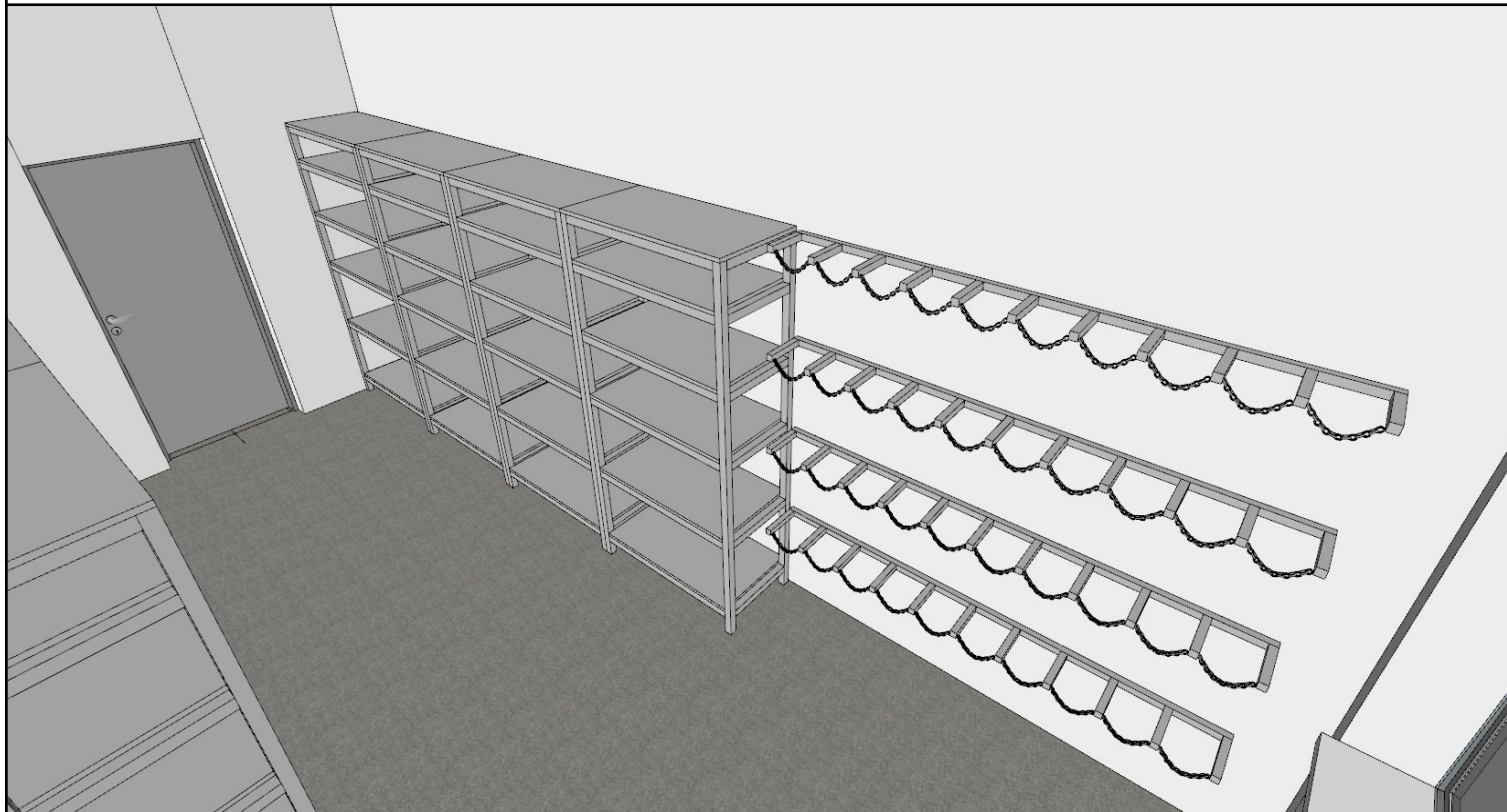
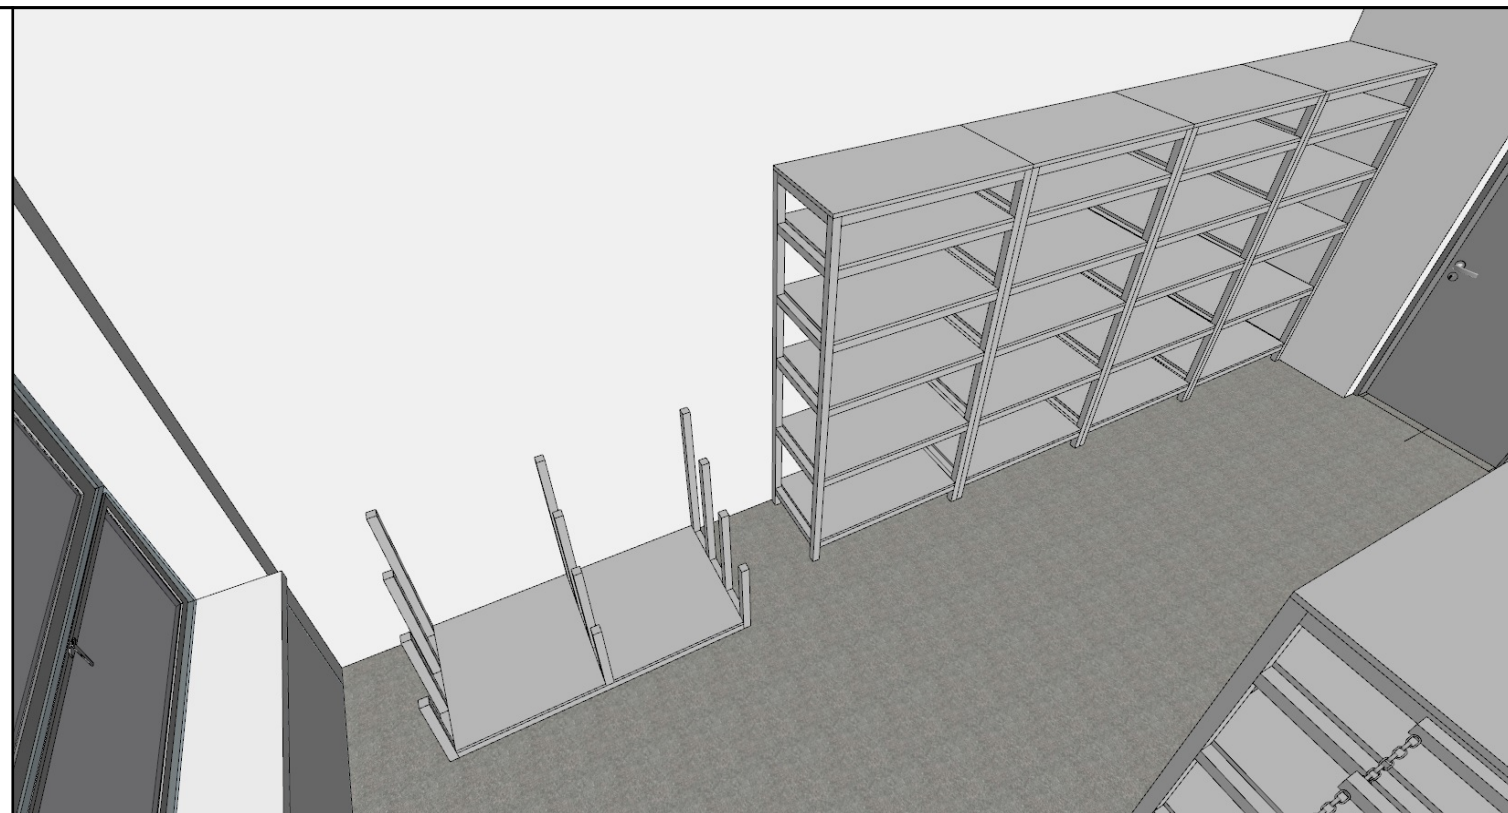



top

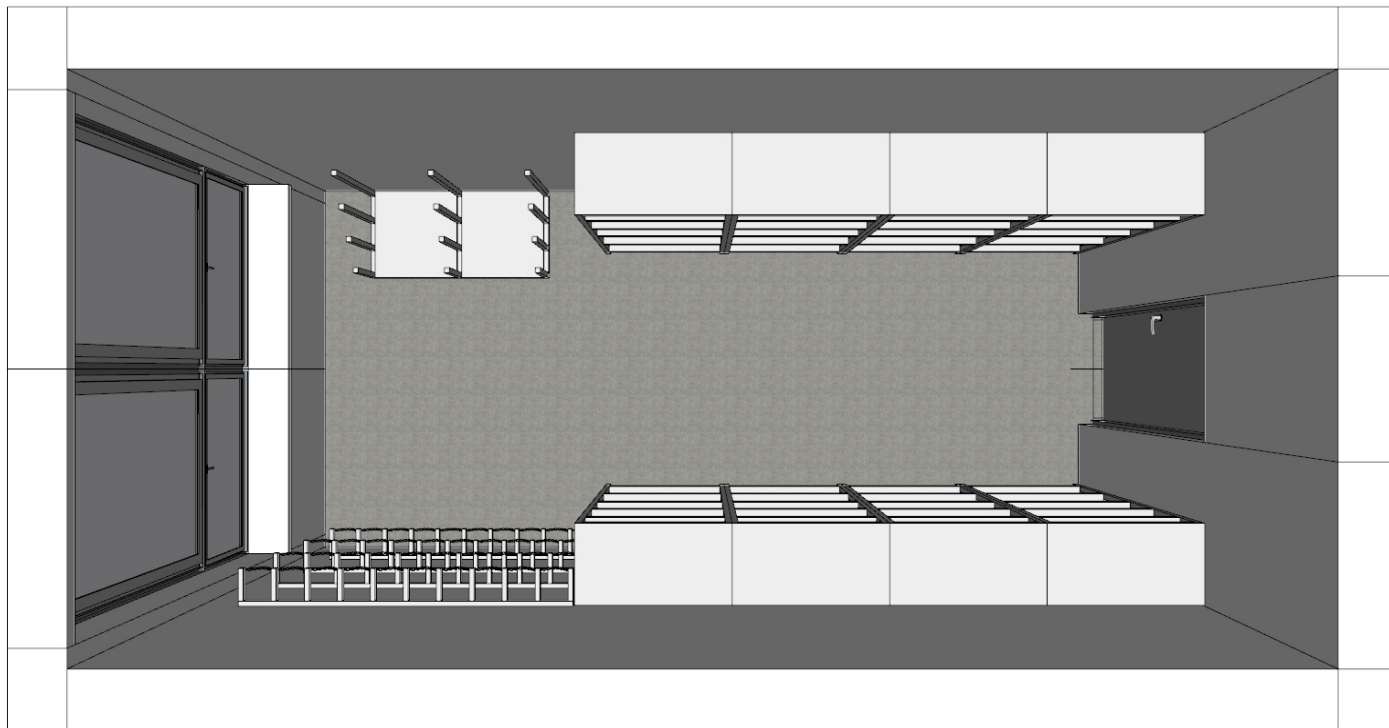

VIZUALIZACE JE URČENÁ POUZE K ORIENTACI DISPOZICE NAVRŽENÉHO INTERIÉRU !

ZODP. PROJEKTANT: ING. ARCH. LADISLAV ZAHRADNÍČEK		PODPIS		Občanská 1116/18 710 00 Ostrava – Slezská Ostrava	
VYPRACOVAL: JAN BALON					
INVESTOR: <b>STATUTÁRNÍ MĚSTO KARVINÁ, FRYŠTÁTSKÁ 72/1, 733 24 KARVINÁ</b>					
<b>NAZEV AKCE:</b>  <b>REKONSTRUKCE A VYBAVENÍ ODBORNÝCH UČEBEN NA ZŠ SKLOVENSKÁ</b>  Základní škola a Mateřská škola, tř. Družby 1383/1, 735 06 Karviná-Nové Město			ČÁST: INTERIÉR	FORMÁT: 420/297_A3	
			DATUM: KVĚTEN 2019	STUPEŇ DPS	
			MÍSTO STAVBY:  PARC. Č. 2715/103, 2715/107, K.Ú. OBEC KARVINÁ, KARVINÁ - MĚSTO		
<b>OBSAH VÝKRESU</b>  <b>VIZUALIZACE SKLAD</b>			STAVEBNÍ OBJEKT:	ČÍSLO VÝKRESU:  <b>D.2.2.b)06</b>	
					<b>S001</b>
			MĚŘÍTKO:		<b>3D</b>