




POHLED 1A
M 1:50

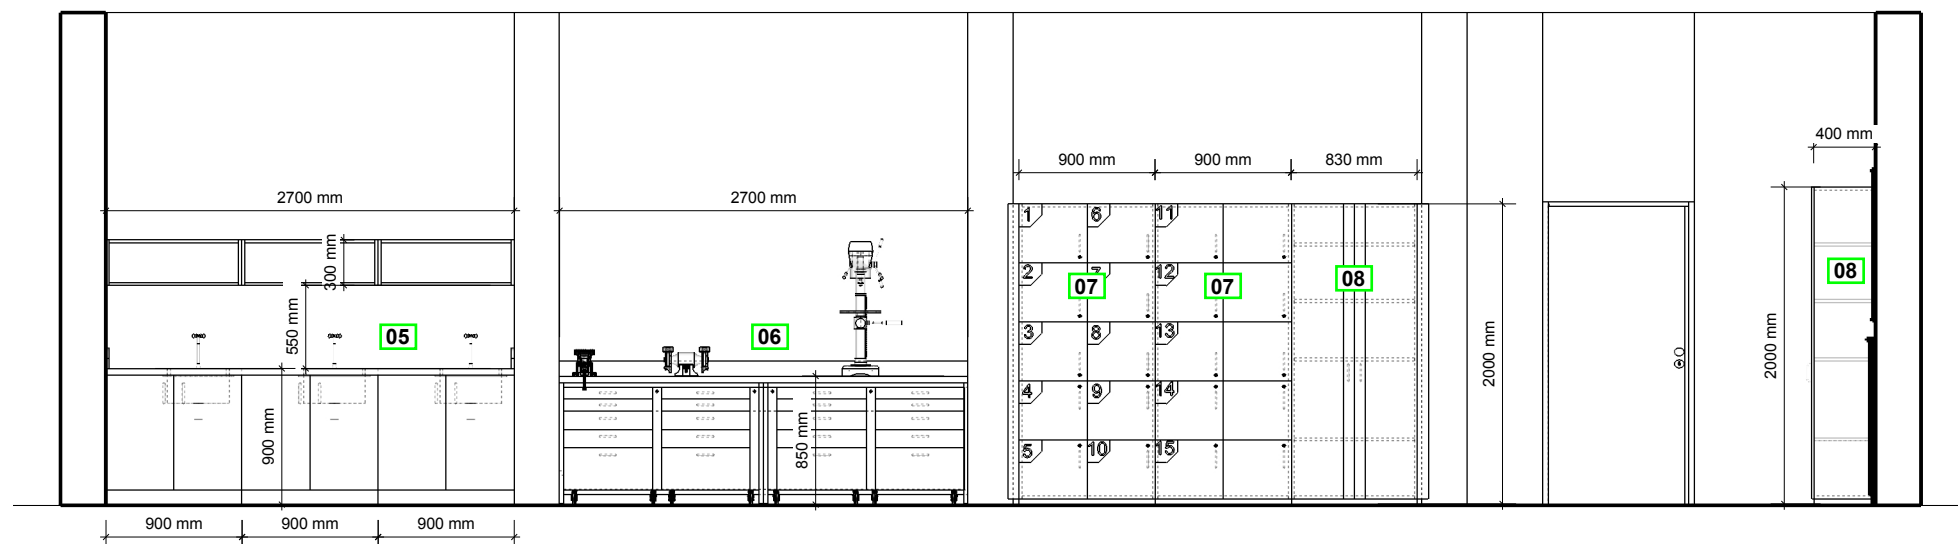

POHLED 1B
M 1:50

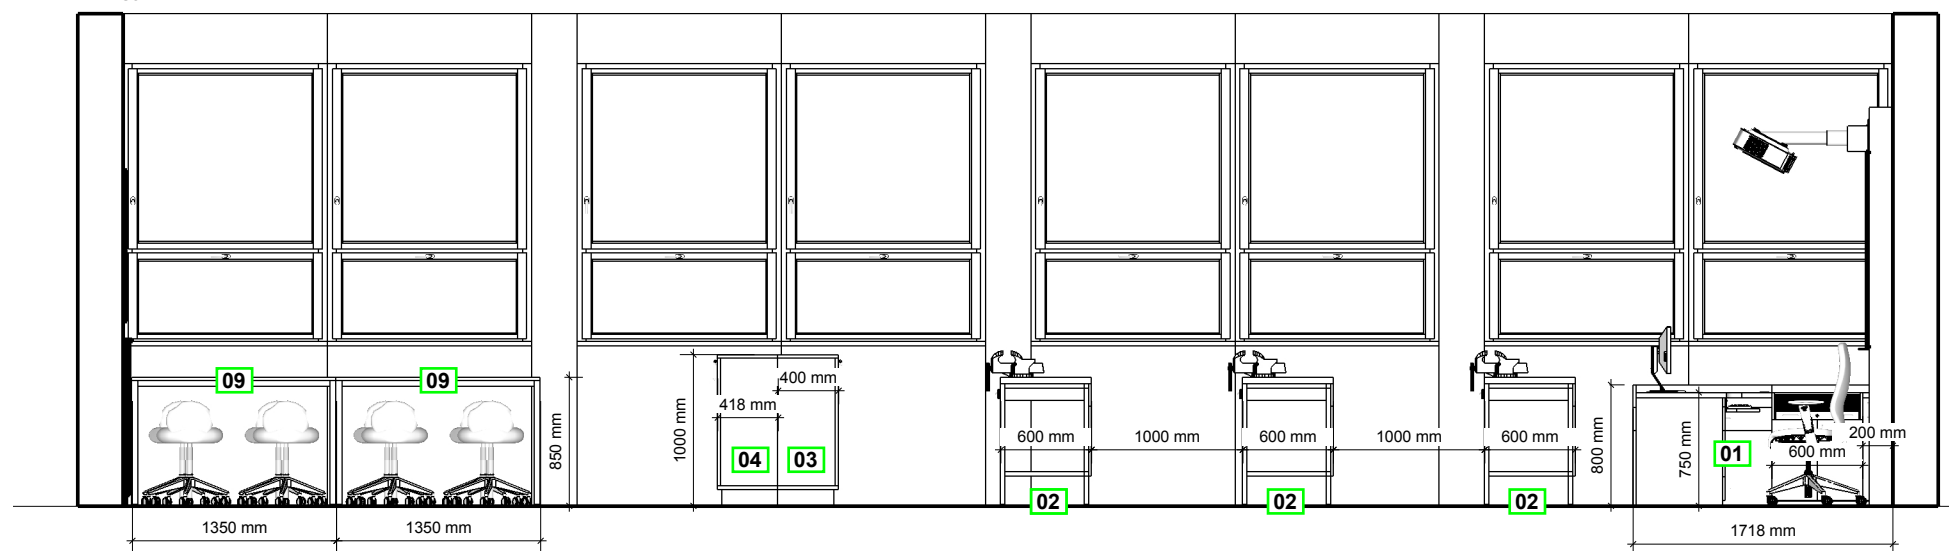


POHLED 1C
M 1:50

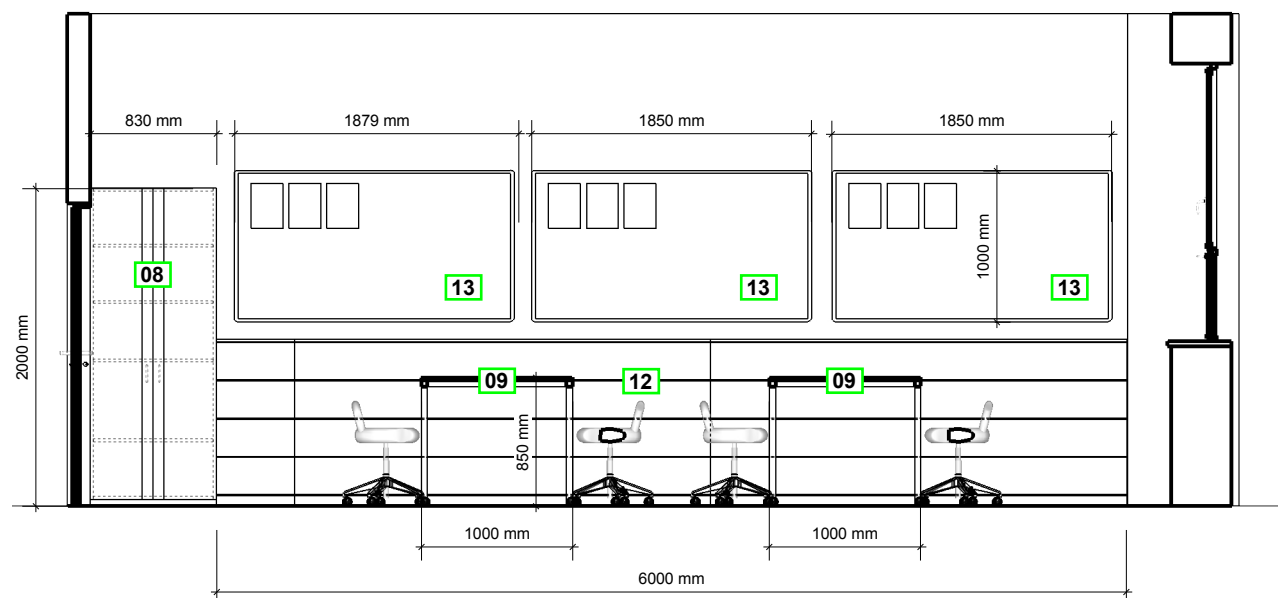

LEGENDA NÁBYTKU:

- 01** ROHOVÝ PRACOVNÍ STŮL
KANTORA
š.1918/hl.1718/v.750
- 02** DÍLENSKÝ STŮL
S MĚDII
š.800/hl.600/v.850
- 03** NÍZKÁ SKŘÍŇ S DVEŘMI
š.900/hl.400/v.1000
- 04** NÍZKÁ SKŘÍŇ S DVEŘMI
š.900/hl.418/v.1000
- 05** MYCÍ CENTRUM
š.2700/hl.600/v.900/1750
- 06** DÍLENSKÝ PRACOVNÍ
STŮL KANTORA
š.2700/hl.600/v.850
- 07** ÚLOŽNÁ VYSOKÁ SKŘÍŇ
š.900/hl.400/v.2000
- 08** VYSOKÁ SKŘÍŇ S DVEŘMI
š.830/hl.400/v.2000
- 09** ŽÁKOVSKÝ PRACOVNÍ
STŮL
š.1350/hl.1000/v.850
- 10** DÍLENSKÁ ŽIDLE
OTOČNÁ
- 11** OTOČNÁ ŽIDLE
KANTORA
- 12** OTĚROVÉ OBLOŽENÍ
STĚNY
š.6000/hl.36/v.1100
- 13** TEXTILNÍ NÁSTĚNKA
š.1850/hl.22/v.1000

ZODP. PROJEKTANT: ING. ARCH. LADISLAV ZAHRADNÍČEK		PODPIS		Občanská 1116/18 710 00 Ostrava – Slezská Ostrava
VYPRACOVAL: FILIP ADAM				
INVESTOR: STATUTÁRNÍ MĚSTO KARVINÁ, FRYŠTÁTSKÁ 72/1, 733 24 KARVINÁ				
NAZEV AKCE: REKONSTRUKCE A VYBAVENÍ ODBORNÝCH UČEBEN NA ZŠ SLOVENSKÁ Základní škola a Mateřská škola, Slovenská 2936/1, 733 01 Karviná- Hranice			ČÁST: INTERIÉR	FORMÁT: 420/297_A3
			DATUM: PROSINEC 2018	STUPEŇ DPS
			MÍSTO STAVBY:	PARC. Č. 2715/103, 2715/107, K.Ú. OBEC KARVINÁ, KARVINÁ - MĚSTO
OBSAH VÝKRESU POHLEDY 1.NP. UČEBNÝ DÍLEN			STAVEBNÍ OBJEKT: S001	ČÍSLO VÝKRESU: D.2.2.b)02
			MĚŘÍTKO: 1:50	