





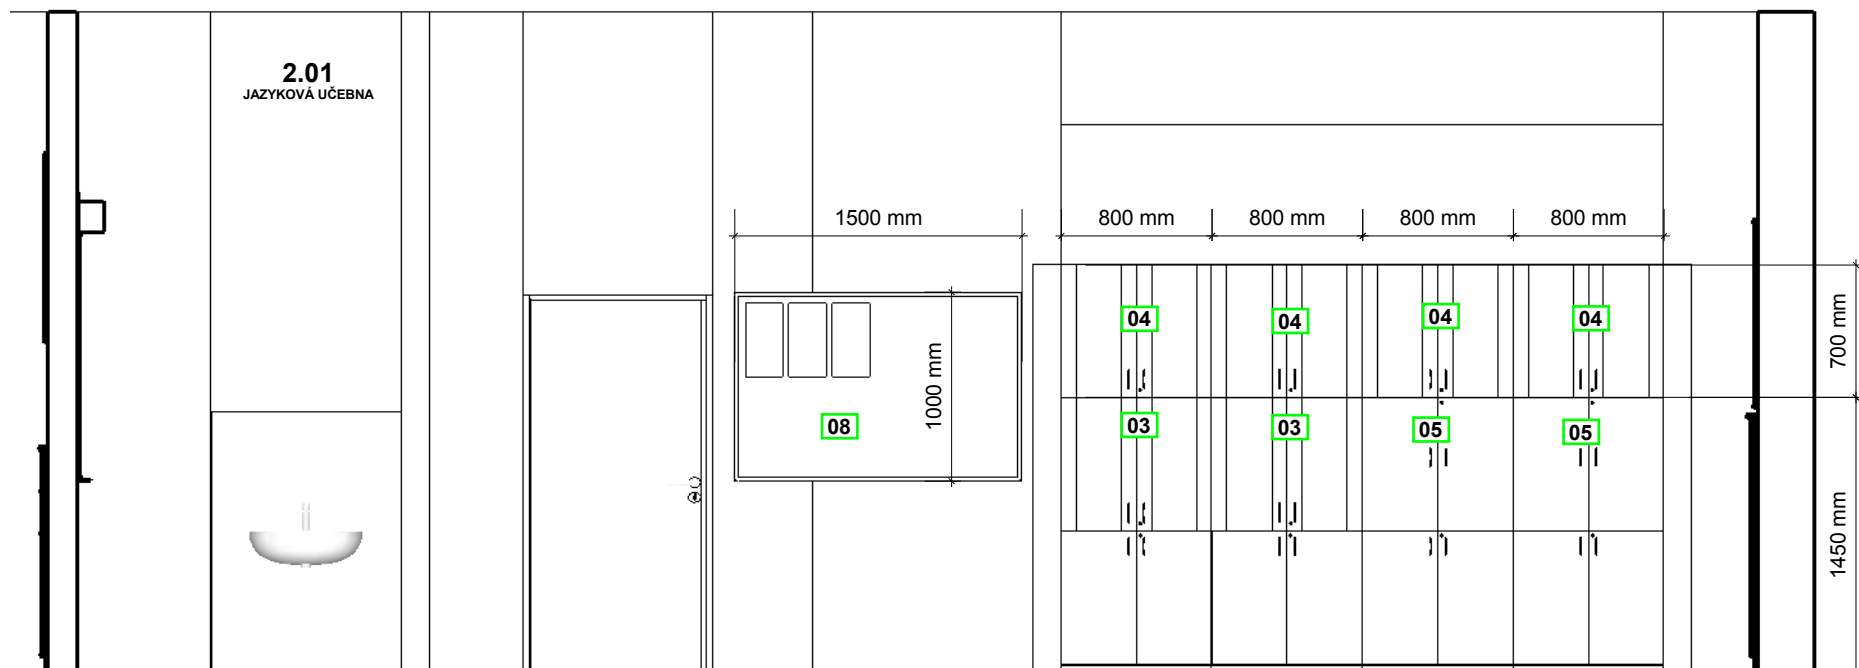

POHLED 1A  
M 1:40




- 01** ROHOVÝ STŮL KANTORA  
KONTEJNĚR / ROLETOVÁ SK.  
š.1850/hl.600/1700/v.750
- 02** ČTYŘMÍSTNÝ ŽÁKOVSKÝ STŮL  
(HNÍZDO)  
š.1270/hl.1270/v.750/1120
- 03** VYSOKÁ SKŘÍŇ / NA ULOŽENÍ  
SLUCHÁTEK  
DVEŘE DĚLENÉ 1/2 SKLO/  
POLICE  
š.800/hl.500/v.1450
- 04** NÁDSTAVEC S PROSKLENÝMI  
DVEŘMI  
š.800/hl.500/v.700
- 05** VYSOKÁ SKŘÍŇ ČTYŘDVEŘOVÁ  
š.800/hl.500/v.1450
- 06** OTĚROVÉ OBLOŽENÍ STĚN  
š.6600/v.1360
- 07** TEXTILNÍ NÁSTĚNKA  
š.2100/v.1000
- 08** TEXTILNÍ NÁSTĚNKA  
š.1500/v.1000
- 09** PRACOVNÍ OTOČNÁ ŽIDLE  
KANTORA
- 10** ŽÁKOVSKÁ ŽIDLE

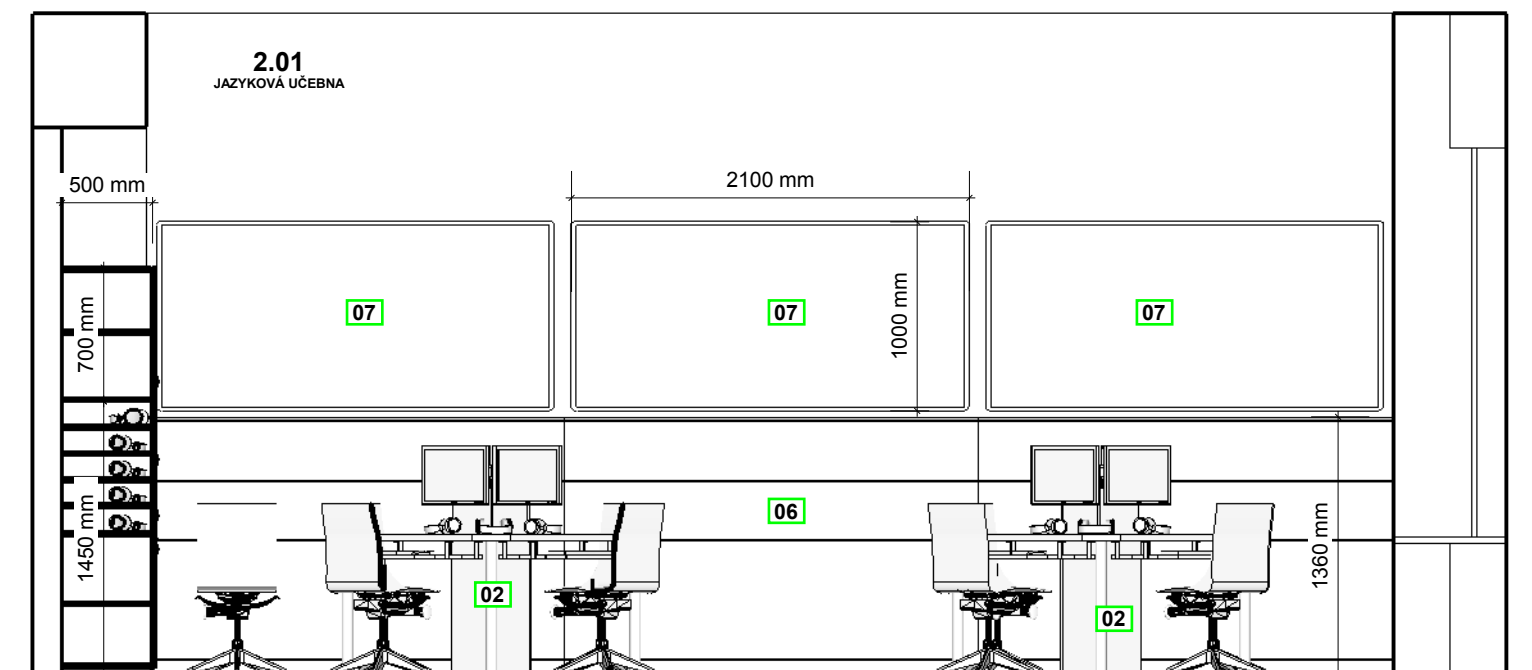POHLED 1B  
M 1:40




ZODP. PROJEKTANT: ING. LADISLAD ZAHRADNÍČEK		PODPIS 	 Občanská 1116/18 710 00 Ostrava – Slezská Ostrava	
VYPRACOVAL: FILIP ADAM				
INVESTOR: statutární město Karviná, Fryštátská 72/1, 733 24 Karviná-Fryštát				
NÁZEV AKCE:  "Rekonstrukce odborných učeben ZŠ a MŠ Cihelní v Karviné"			ČÁST: INTERIÉR	FORMÁT: A3
			DATUM: PROSINEC 2016	STUPEŇ: DPS
			MÍSTO STAVBY: ZŠ a MŠ Školská, Karviná, Cihelní, 1666, Karviná - Nové Město, 735 06	
OBSAH VÝKRESU:  POHLEDY JAZYKOVÁ UČEBNA /M.Č.2.01			STAVEBNÍ OBJEKT:	
			MĚŘÍTKO:  1:40	
			ČÍSLO VÝKRESU:  INT.2.01_02	

POHLED 1C  
M 1:40

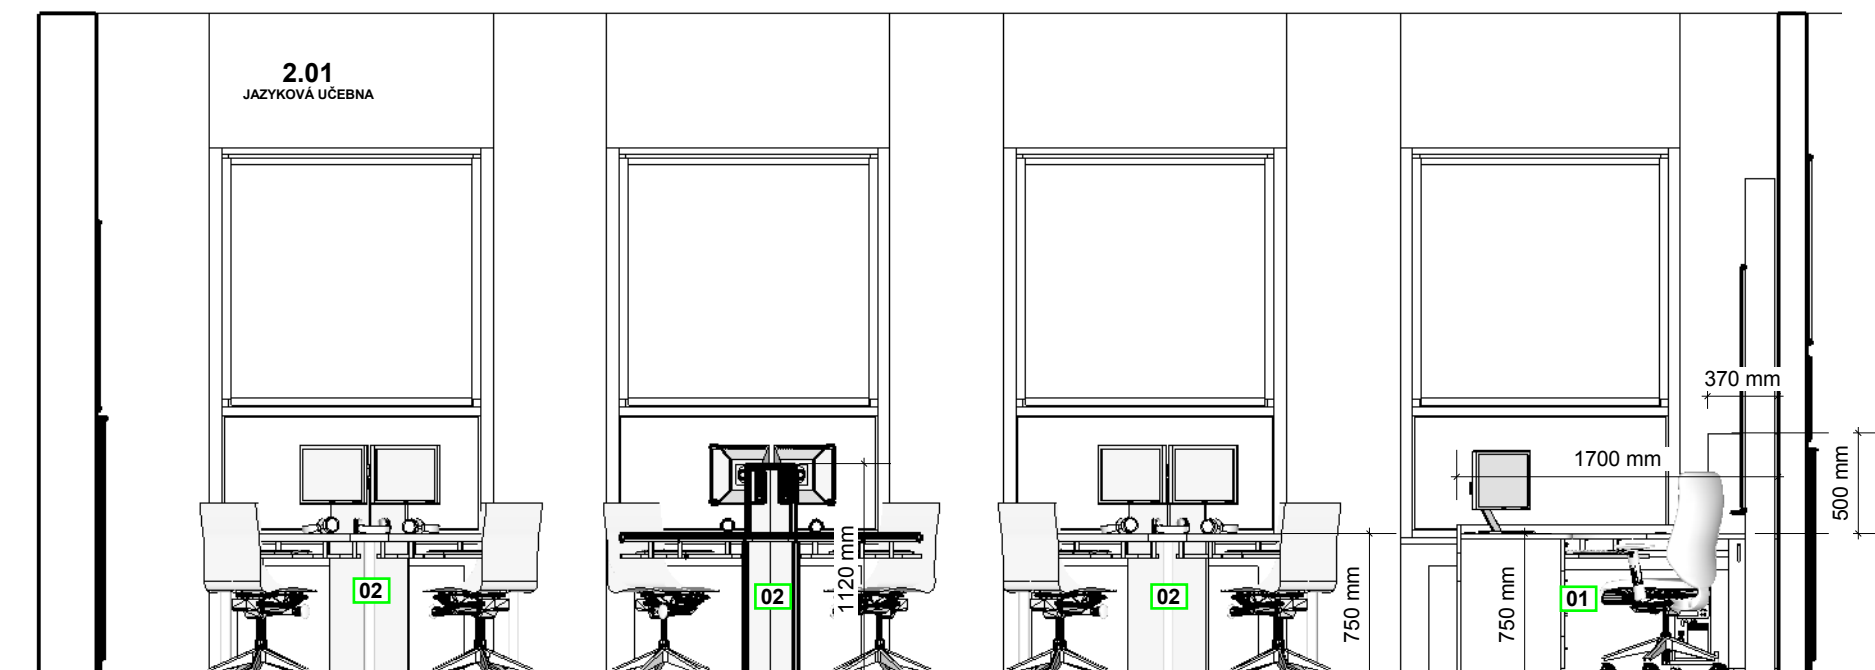

- 01 ROHOVÝ STŮL KANTORA  
KONTEJNĚR / ROLETOVÁ SK.  
š.1850/hl.600/1700/v.750
- 02 ČTYŘMÍSTNÝ ŽÁKOVSKÝ STŮL  
(HNIZDO)  
š.1270/hl.1270/v.750/1120
- 03 VYSOKÁ SKŘÍŇ / NA ULOŽENÍ  
SLUCHÁTEK  
DVEŘE DĚLENÉ 1/2 SKLO/  
POLICE  
š.800/hl.500/v.1450
- 04 NÁDSTAVEC S PROSKLENÝMI  
DVEŘMI  
š.800/hl.500/v.700
- 05 VYSOKÁ SKŘÍŇ ČTYŘDVEŘOVÁ  
š.800/hl.500/v.1450
- 06 OTĚROVÉ OBLOŽENÍ STĚN  
š.6600/v.1360
- 07 TEXTILNÍ NÁSTĚNKA  
š.2100/v.1000
- 08 TEXTILNÍ NÁSTĚNKA  
š.1500/v.1000
- 09 PRACOVNÍ OTOČNÁ ŽIDLE  
KANTORA
- 10 ŽÁKOVSKÁ ŽIDLE

ZODP. PROJEKTANT: ING. LADISLAD ZAHRADNÍČEK		PODPIS 	 Občanská 1116/18 710 00 Ostrava – Slezská Ostrava	
VYPRACOVAL: FILIP ADAM				
INVESTOR: statutární město Karviná, Fryštátská 72/1, 733 24 Karviná-Fryštát				
NÁZEV AKCE:  "Rekonstrukce odborných učeben ZŠ a MŠ Cihelní v Karviné"			ČÁST: INTERIÉR	FORMÁT: A3
			DATUM: PROSINEC 2016	STUPEŇ: DPS
			MÍSTO STAVBY: ZŠ a MŠ Školská, Karviná, Cihelní, 1666, Karviná - Nové Město, 735 06	
OBSAH VÝKRESU:  POHLEDY JAZYKOVÁ UČEBNA /M.Č.2.01		STAVEBNÍ OBJEKT:		ČÍSLO VÝKRESU:  INT.2.01_03
		MĚŘÍTKO:  1:40		