




POHLED 1A
M 1:40

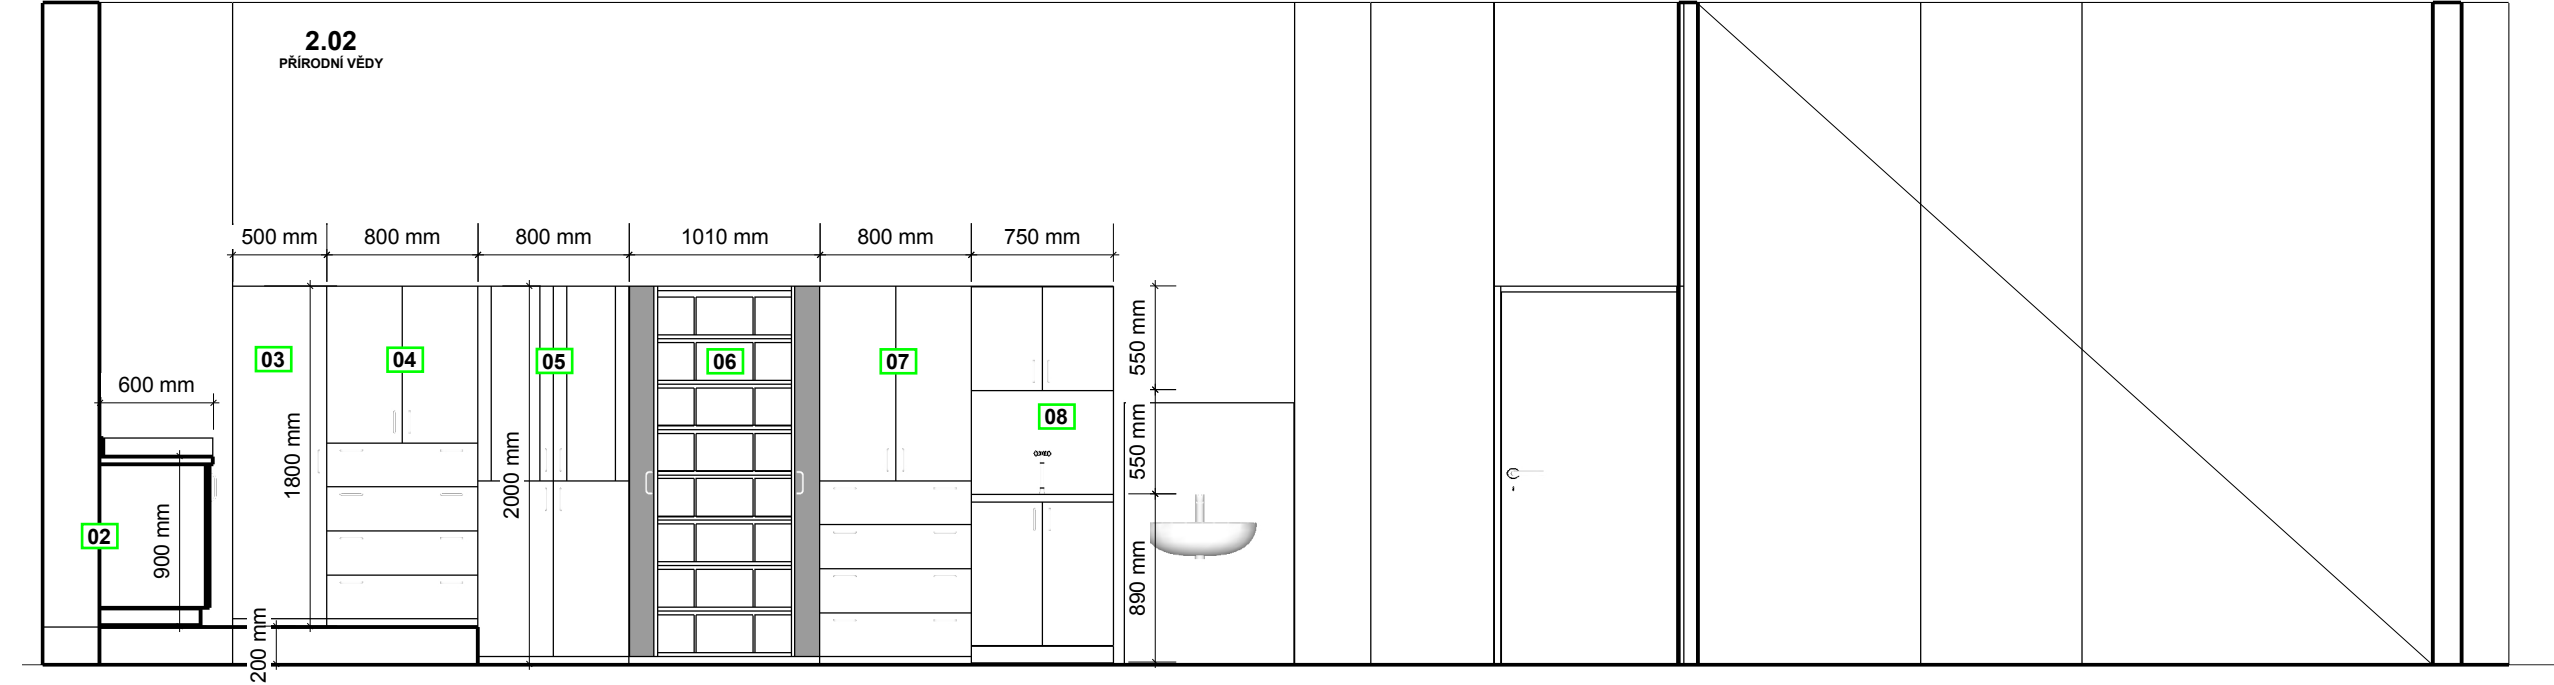


POHLED 1B
M 1:40




- 01 PRACOVNÍ STŮL KANTORA + KONTEJNÉRY š.2200/hl.618/v.750
- 02 ODKLADACÍ PRACOVNÍ STŮL (SPODNÍ SKŘÍNKY) š.1600/hl.600/v.900/1000
- 03 VYSOKÁ SKŘÍŇ POLICE / DV. š.500/hl.600/v.1800
- 04 VYSOKÁ SKŘÍŇ POLICE / DV. ŠUPLÍKY š.800/hl.600/v.1800
- 05 VYSOKÁ SKŘÍŇ POLICE / DV. 1/2 SKLO š.800/hl.600/v.2000
- 06 VYSOKÁ SKŘÍŇ NA ULOŽENÍ POMŮCEK š.1010/hl.600/v.2000
- 07 VYSOKÁ SKŘÍŇ POLICE / DV. ŠUPLÍKY š.800/hl.600/v.2000
- 08 MYCÍ CENTRUM / ZADOVÁ DESKA / NÁDSTAVEC S DV. š.750/hl.600/v.850/2000
- 09 VYSOKÁ SKŘÍŇ POLICE / DV. š.800/hl.600/v.2000
- 10 PRACOVNÍ STŮL ŽÁKŮ / NÁDSTAVBA S POLICÍ š.1500/hl.1400/v.750/1270
- 11 PRACOVNÍ STŮL ŽÁKŮ / NÁDSTAVBA S POLICÍ š.1500/hl.700/v.750
- 12 PRACOVNÍ STŮL ŽÁKŮ / NÁDSTAVBA S POLICÍ š.1600/hl.700/v.750
- 13 PRACOVNÍ STŮL ŽÁKŮ / ZVÝŠENÝ LEM /POKUSY š.1750/hl.1750/v.800
- 14 ŽAKOVSKÁ ŽIDLE OTOČNÁ
- 15 PROCOVNÍ ŽIDLE OTOČNÁ
- 16 ZVÝŠENÉ PODIUM š.2000/hl.7980/v.200
- 17 NÁDSTAVEC S DVEŘMI POLICE / DV. š.800/hl.400/v.600

| | | | | |
|--|--|---|--|-----------------------------------|
| ZODP. PROJEKTANT: ING. LADISLAD ZAHRADNÍČEK | | PODPIS  |  Občanská 1116/18 710 00 Ostrava – Slezská Ostrava | |
| VYPRACOVAL: FILIP ADAM | | | | |
| INVESTOR: statutární město Karviná, Fryštátská 72/1, 733 24 Karviná-Fryštát | | | | |
| NÁZEV AKCE: "Rekonstrukce odborných učeben ZŠ a MŠ Borovského v Karviné" | | | ČÁST: INTERIÉR | FORMÁT: A3 |
| | | | DATUM: PROSINEC 2016 | STUPEŇ: DPS |
| | | | MÍSTO STAVBY: ZŠ a MŠ Borovského, Karviná, Ve Svahu 775, 734 01 Karviná - Ráj | |
| OBSAH VÝKRESU: POHLEDY MULTIOBOROVÁ UČEBNA /M.Č.2.02 | | STAVEBNÍ OBJEKT: | | ČÍSLO VÝKRESU: INT.2.02_02 |
| | | MĚŘÍTKO: 1:40 | | |

POHLED 1C
M 1:40

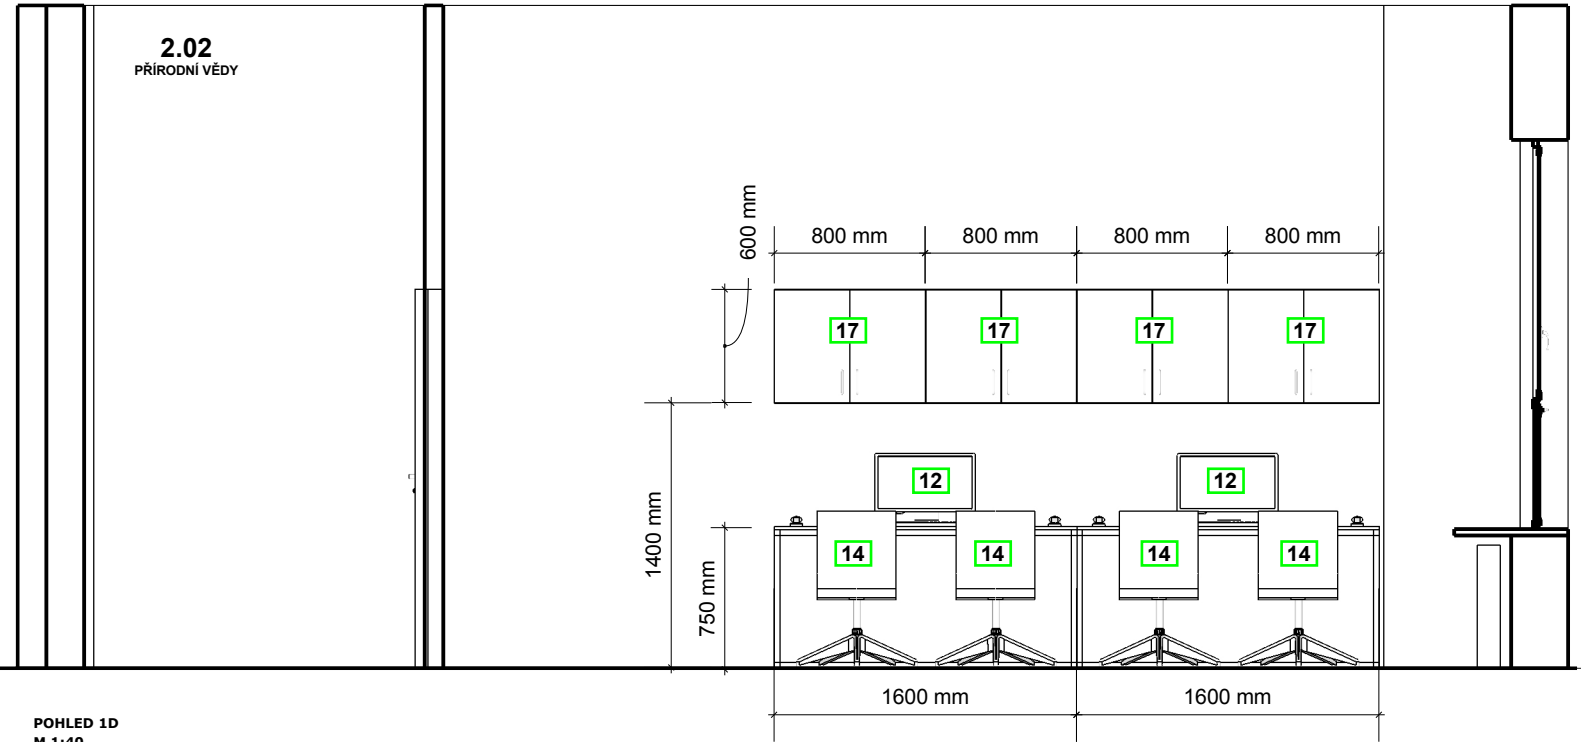

POHLED 1D
M 1:40

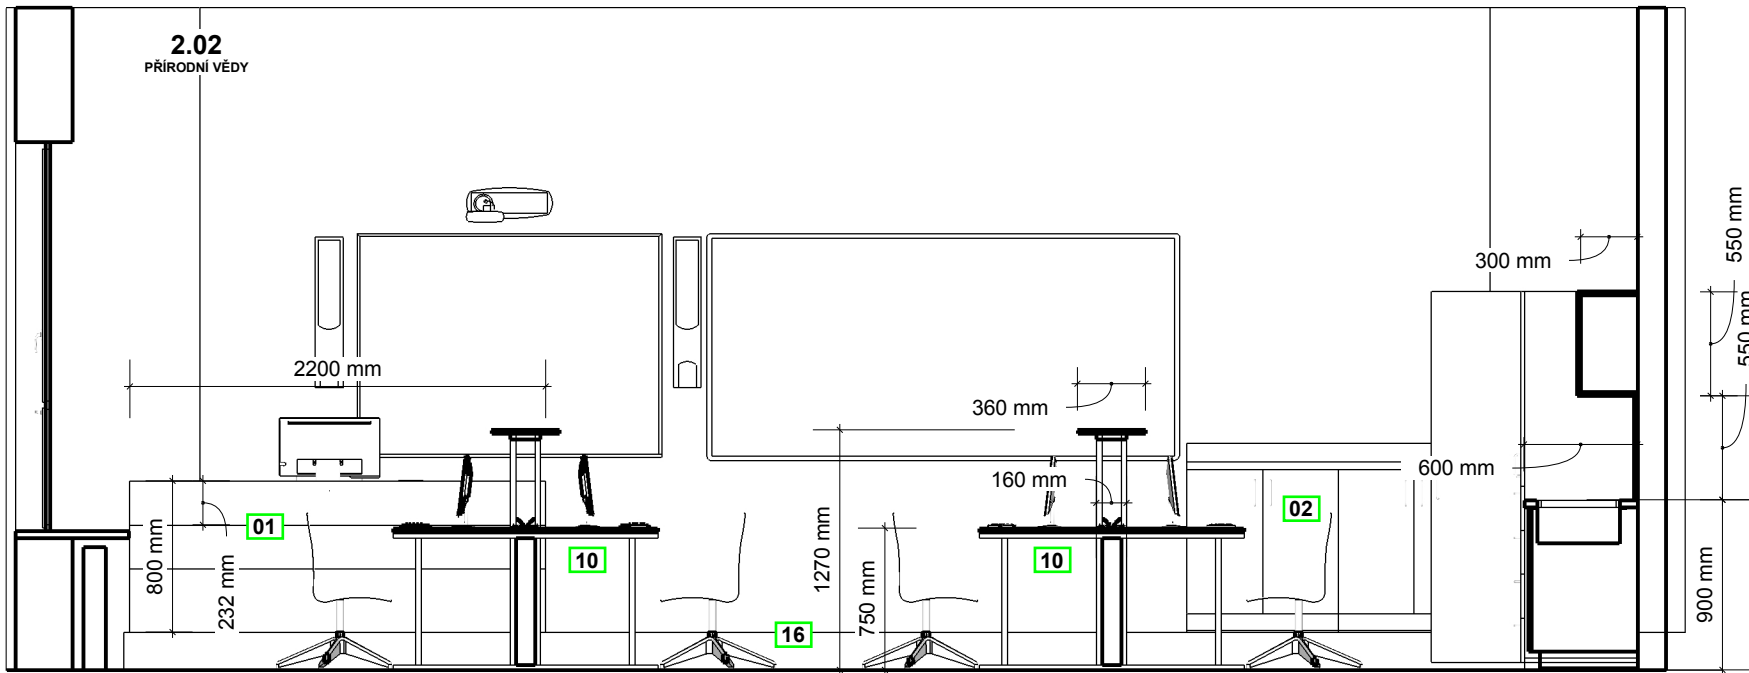

- 01** PRACOVNÍ STŮL
KANTORA + KONTEJNÉRY
š.2200/hl.618/v.750
- 02** ODKLADACÍ PRACOVNÍ STŮL
(SPODNÍ SKŘÍNKY)
š.1600/hl.600/v.900/1000
- 03** VYSOKÁ SKŘÍŇ
POLICE / DV.
š.500/hl.600/v.1800
- 04** VYSOKÁ SKŘÍŇ
POLICE / DV. ŠUPLÍKY
š.800/hl.600/v.1800
- 05** VYSOKÁ SKŘÍŇ
POLICE / DV. 1/2 SKLO
š.800/hl.600/v.2000
- 06** VYSOKÁ SKŘÍŇ
NA ULOŽENÍ POMŮCEK
š.1010/hl.600/v.2000
- 07** VYSOKÁ SKŘÍŇ
POLICE / DV. ŠUPLÍKY
š.800/hl.600/v.2000
- 08** MYCÍ CENTRUM / ZADOVÁ
DESKA / NÁDSTAVEC S DV.
š.750/hl.600/v.850/2000
- 09** VYSOKÁ SKŘÍŇ
POLICE / DV.
š.800/hl.600/v.2000
- 10** PRACOVNÍ STŮL
ŽÁKŮ / NÁDSTAVBA S POLICÍ
š.1500/hl.1400/v.750/1270
- 11** PRACOVNÍ STŮL
ŽÁKŮ / NÁDSTAVBA S POLICÍ
š.1500/hl.700/v.750
- 12** PRACOVNÍ STŮL
ŽÁKŮ / NÁDSTAVBA S POLICÍ
š.1600/hl.700/v.750
- 13** PRACOVNÍ STŮL
ŽÁKŮ / ZVÝŠENÝ LEM /POKUSY
š.1750/hl.1750/v.800
- 14** ŽAKOVSKÁ ŽIDLE
OTOČNÁ
- 15** PROCOVNÍ ŽIDLE
OTOČNÁ
- 16** ZVÝŠENÉ PODIUM
š.2000/hl.7980/v.200
- 17** NÁDSTAVEC S DVEŘMI
POLICE / DV.
š.800/hl.400/v.600

| | | | | |
|--|--|---|--|-----------------------------------|
| ZODP. PROJEKTANT: ING. LADISLAD ZAHRADNÍČEK | | PODPIS  |  Občanská 1116/18 710 00 Ostrava – Slezská Ostrava | |
| VYPRACOVAL: FILIP ADAM | | | | |
| INVESTOR: statutární město Karviná, Fryštátská 72/1,733 24 Karviná-Fryštát | | | | |
| NÁZEV AKCE: "Rekonstrukce odborných učeben ZŠ a MŠ Borovského v Karviné" | | | ČÁST: INTERIÉR | FORMÁT: A3 |
| | | | DATUM: PROSINEC 2016 | STUPEŇ: DPS |
| | | | MÍSTO STAVBY: ZŠ a MŠ Borovského, Karviná, Ve Svahu 775, 734 01 Karviná - Ráj | |
| OBSAH VÝKRESU: POHLEDY MULTIOBOROVÁ UČEBNA /M.Č.2.02 | | STAVEBNÍ OBJEKT: | | ČÍSLO VÝKRESU: INT.2.02_03 |
| | | MĚŘÍTKO: 1:40 | | |