


ŘEZ A-A

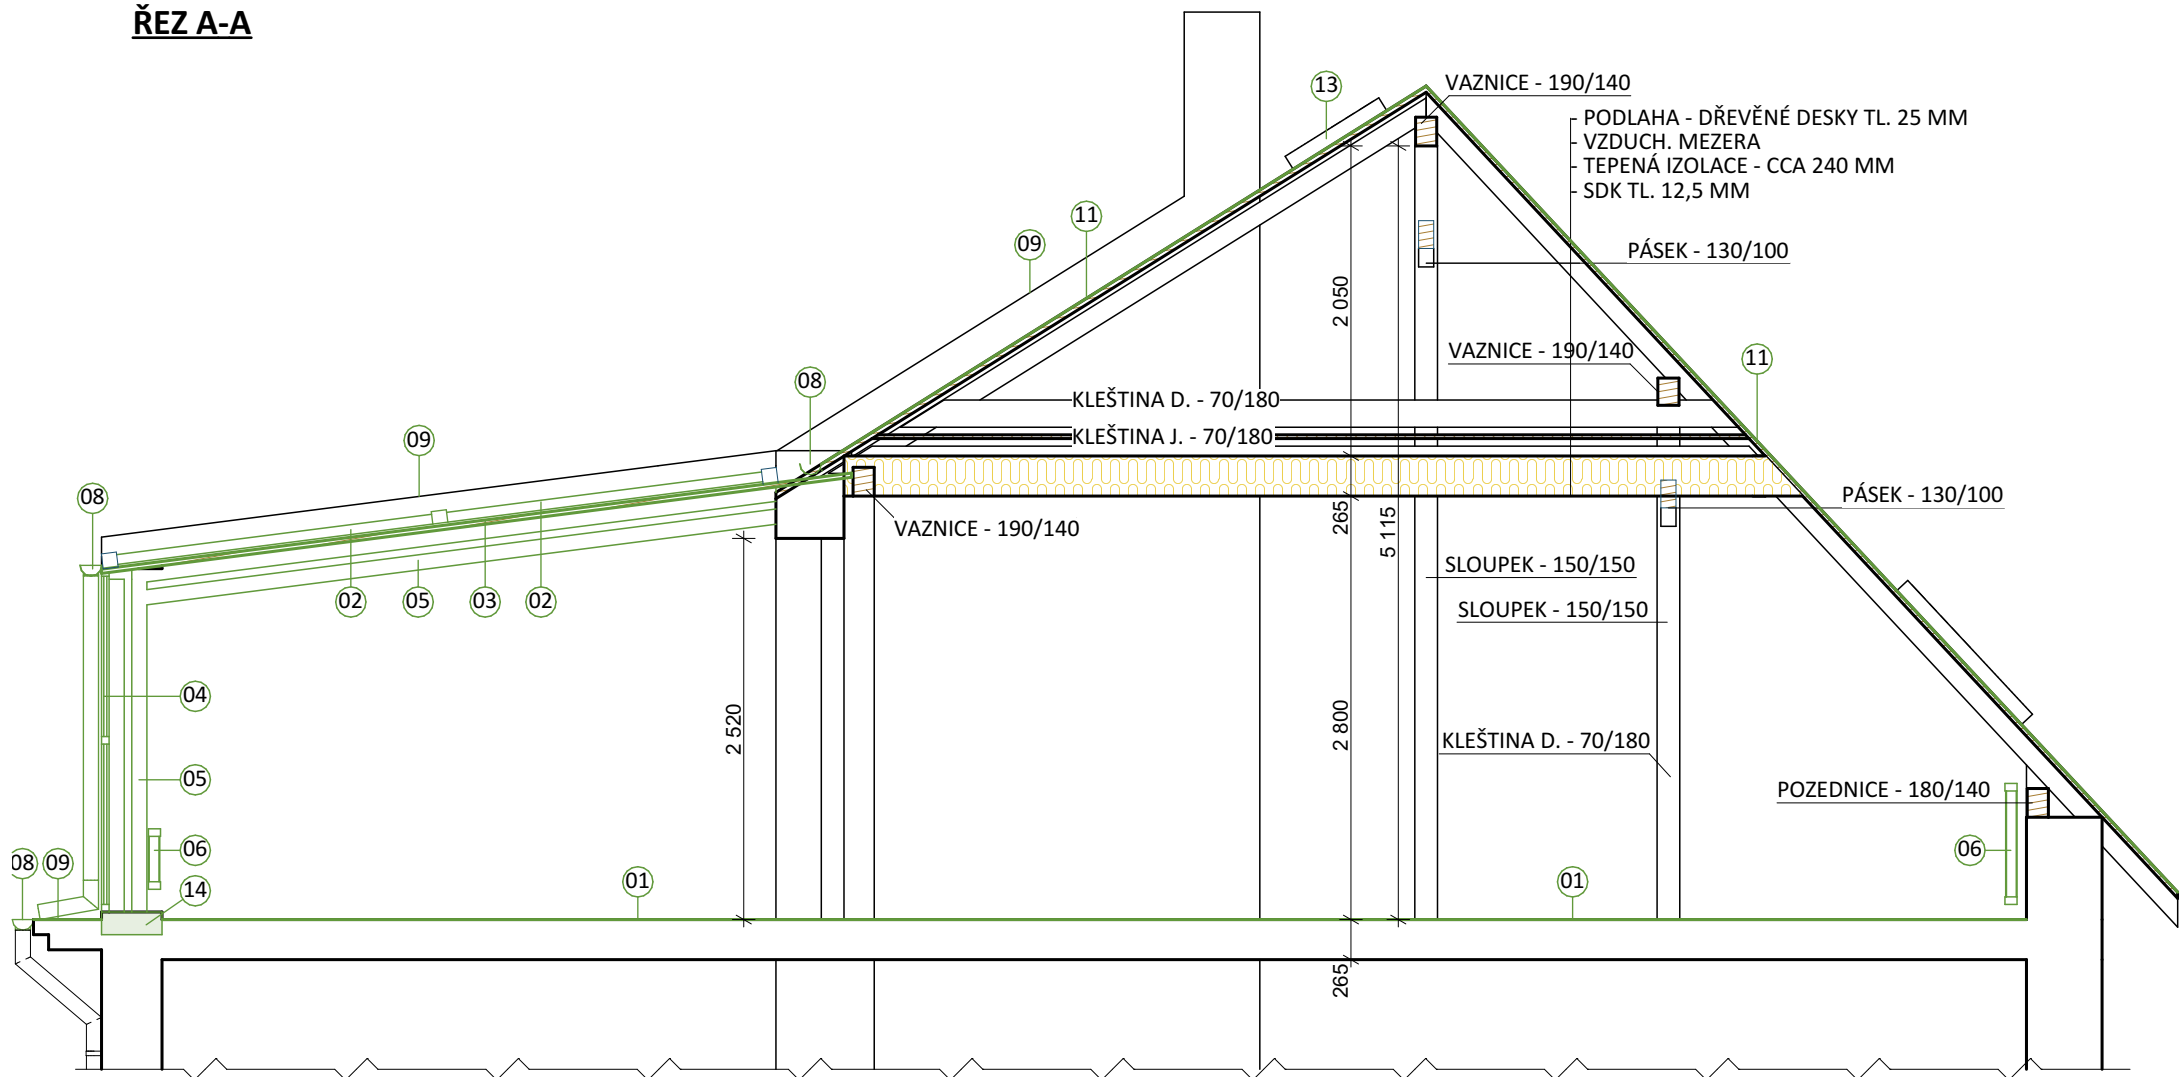

LEGENDA:


- BOURANÉ PRVKY/KONSTRUKCE
- STÁVAJÍCÍ PRVKY/ KONSTRUKCE

LEGENDA BOURACÍCH PRACÍ:

- 01 ODBORNÁ DEMONTÁŽ STÁVAJÍCÍ NÁŠLAPNÉ VRSTVY - PVC, VČ. VYSPRAVENÍ PODKLADU
- 02 ODBORNÁ DEMONTÁŽ STÁVAJÍCÍHO STÍNĚNÍ - VENKOVNÍ ŽALUZIE, VČ. ODBORNÁ DEMONTÁŽ EL. ROZVODU A PŘÍSLUŠENSTVÍ
- 03 ODBORNÁ DEMONTÁŽ HLINÍKOVÉ SESTAVY ZASTŘEŠENÍ, VČ. OPLECHOVÁNÍ A KOTVENÍ PRVKŮ
- 04 ODBORNÁ DEMONTÁŽ HLINÍKOVÉ SESTAVY STĚNY
- 05 ODBORNÁ DEMONTÁŽ STÁVAJÍCÍ OCELOVÉ KONSTRUKCE
- 06 ODBORNÁ DEMONTÁŽ OTOPNÉHO TĚLESA, VČ. ÚPRAVY VEDENÍ
- 07 ODBORNÉ PŘELOŽENÍ DATOVÉ SÍTĚ, DLE INVESTORA
- 08 ODBORNÁ DEMONTÁŽ DEŠŤOVÉHO ŽLABU A SVODU, VČ. KOTVENÍ PRVKŮ
- 09 ODBORNÁ DEMONTÁŽ OPLECHOVÁNÍ, VČ. KOTVENÍ PRVKŮ
- 10 ODBORNÁ DEMONTÁŽ PRVKU STÁVAJÍCÍHO KROVU
- 11 ODBORNÉ ODSTRANĚNÍ STŘEŠNÍ KRYTINY (ŠABLON), VČ. OPLECHOVÁNÍ A KOTVENÍ, SNĚHOVÝCH ZACHYTÁVAČŮ A KOTVENÍ
- 12 ODBORNÉ ODSTRANĚNÍ STŘEŠNÍ KRYTINY (PLECHOVÁ KRYTINA), VČ. OPLECHOVÁNÍ A KOTVENÍ, SNĚHOVÝCH ZACHYTÁVAČŮ A KOTVENÍ
- 13 ODBORNÉ ODSTRANĚNÍ STŘEŠNÍHO VÝLEZOVÉHO OKNA, VČ. KOTVENÍ PRVKŮ
- 14 ODBORNÉ ODSTRANĚNÍ STUPÍNKU AŽ NA NOSNÝ PODKLAD

AUTORIZACE:

ŘEZ B-B

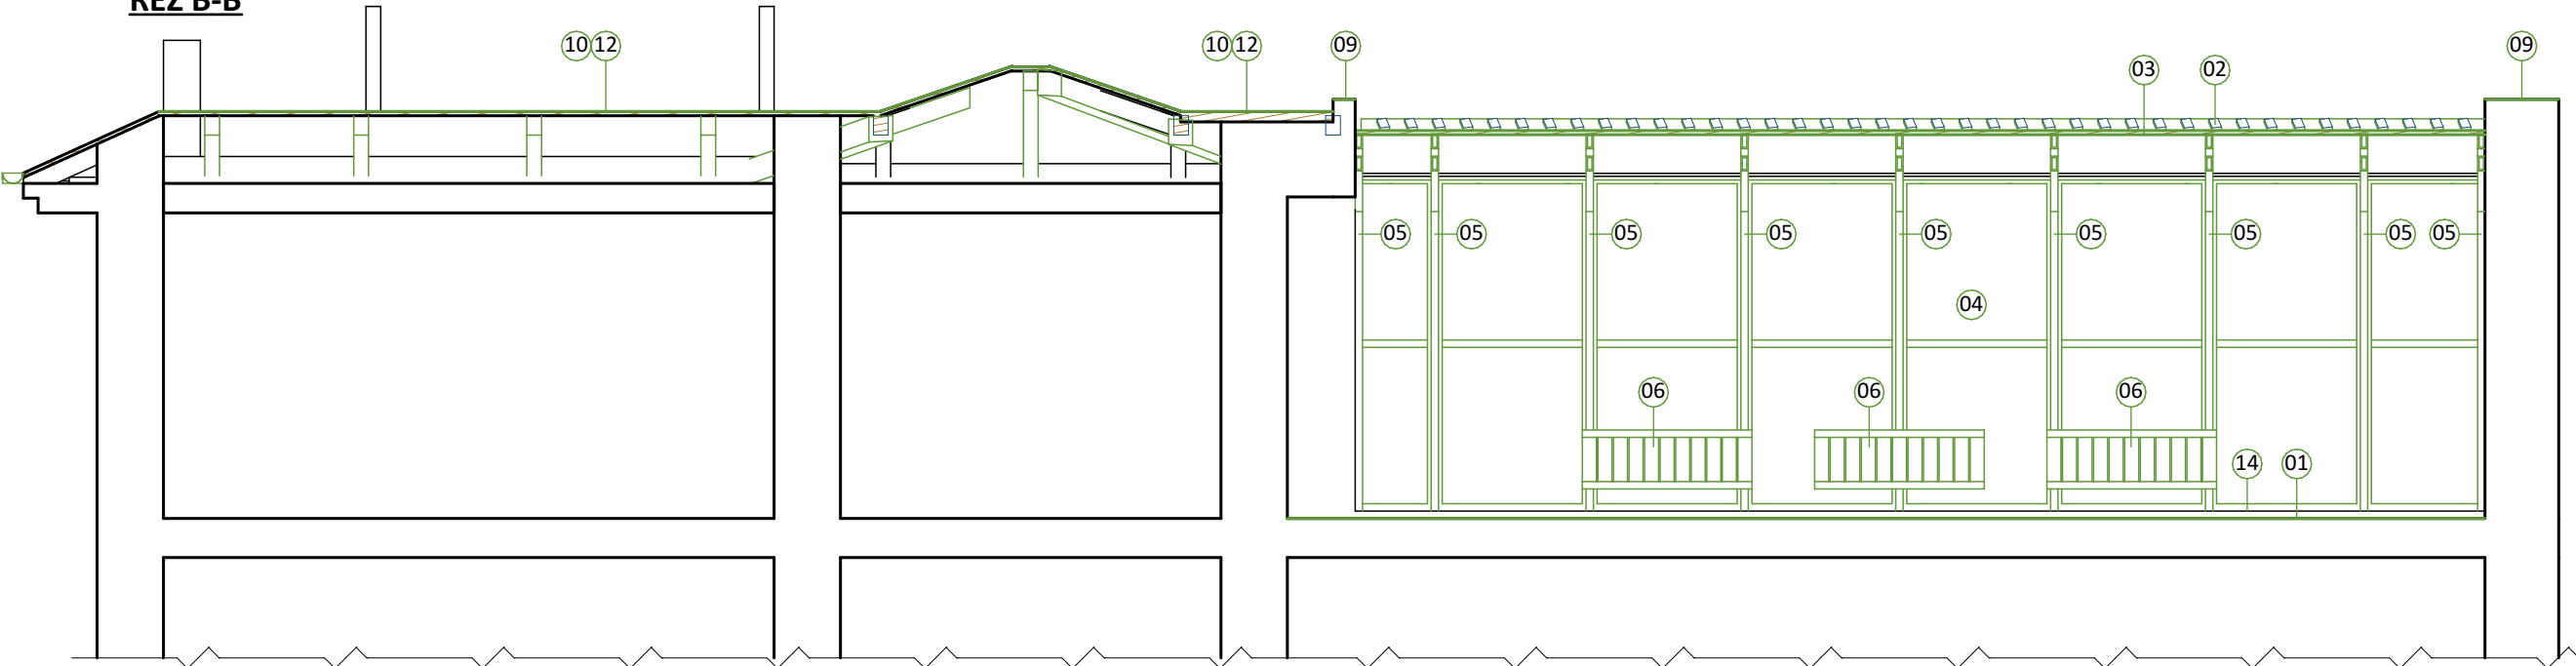

ZODP. PROJEKTANT: BARBORA KYŠKOVÁ	
VYPRACOVAL: KAREL ADAMČÍK	
PROJEKTANT OBJEKTU:	
D.1.1 ARCHITEKTONICKO STAVEBNÍ ŘEŠENÍ	



Občanská 1116/18
710 00 Ostrava - Slezská Ostrava

HLAVNÍ PROJEKTANT: ING. ARCH. JIŘÍ LIŠKUTÍN	
VYPRACOVAL:	
KONTRLOVAL:	
PROJEKTANT OBJEKTU:	
GENERÁLNÍ PROJEKTANT	
INVESTOR:	
STATUTÁRNÍ MĚSTO KARVINÁ, FRYŠTÁTSKÁ 72/1, 733 24 KARVINÁ	
NÁZEV AKCE:	
STAVEBNÍ ÚPRAVY PODKROVÍ BUDOVY Č.P. 618/11 NA UL. KAROLA SLIWKY V KARVINĚ - FRYŠTÁTĚ	
STAVEBNÍ OBJEKT:	
JMÉNO VÝKRESU:	
BOURACÍ PRÁCE - ŘEZ A, B	

MÍSTO STAVBY:	KARVINÁ
KATASTRÁLNÍ ÚZEMÍ:	KARVINÁ - MĚSTO
PARCELNÍ ČÍSLO:	524
ČÁST: D.1.1. STAVEBNÍ	FORMÁT: 594 x 297 mm
DATUM: 03/2021	STUPEŇ: DPS
ARCHIVNÍ ČÍSLO: XXX	
MĚŘÍTKO:	ČÍSLO VÝKRESU:
1:50	D.1.1.b).04