




POHLED SEVERNÍ - VNITŘNÍ

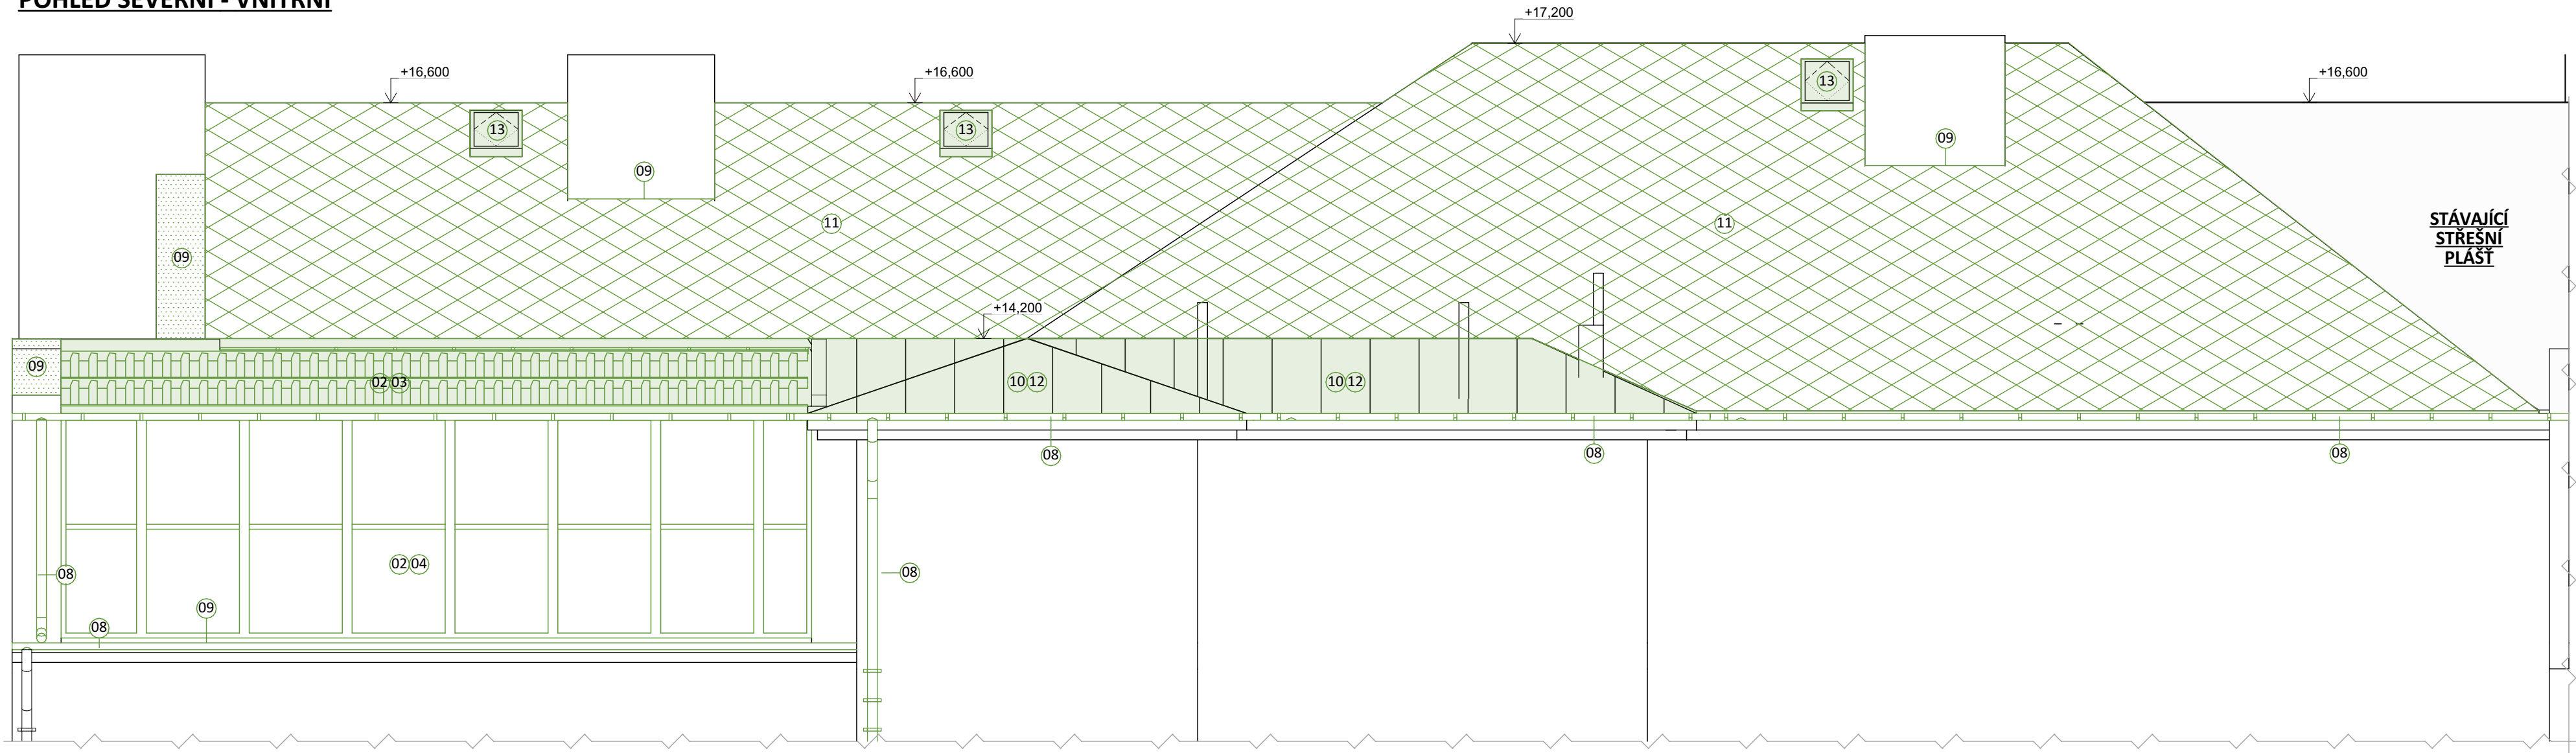

VIZUALIZACE STÁVAJÍCÍHO STAVU

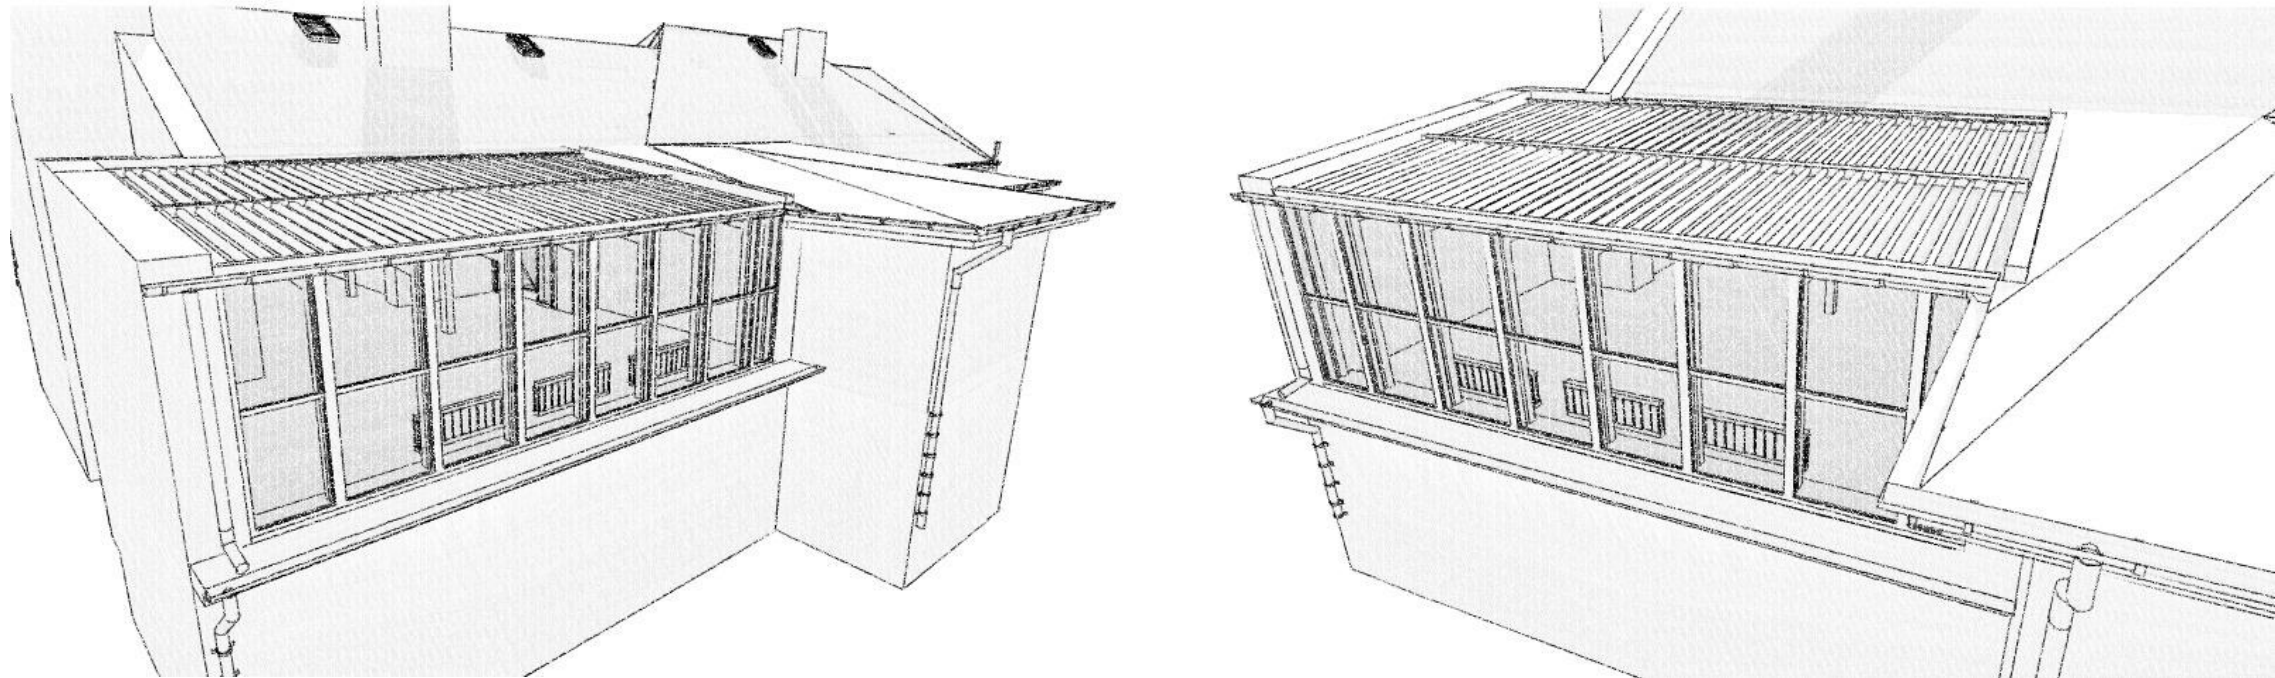

POHLED VÝCHODNÍ - VNITŘNÍ

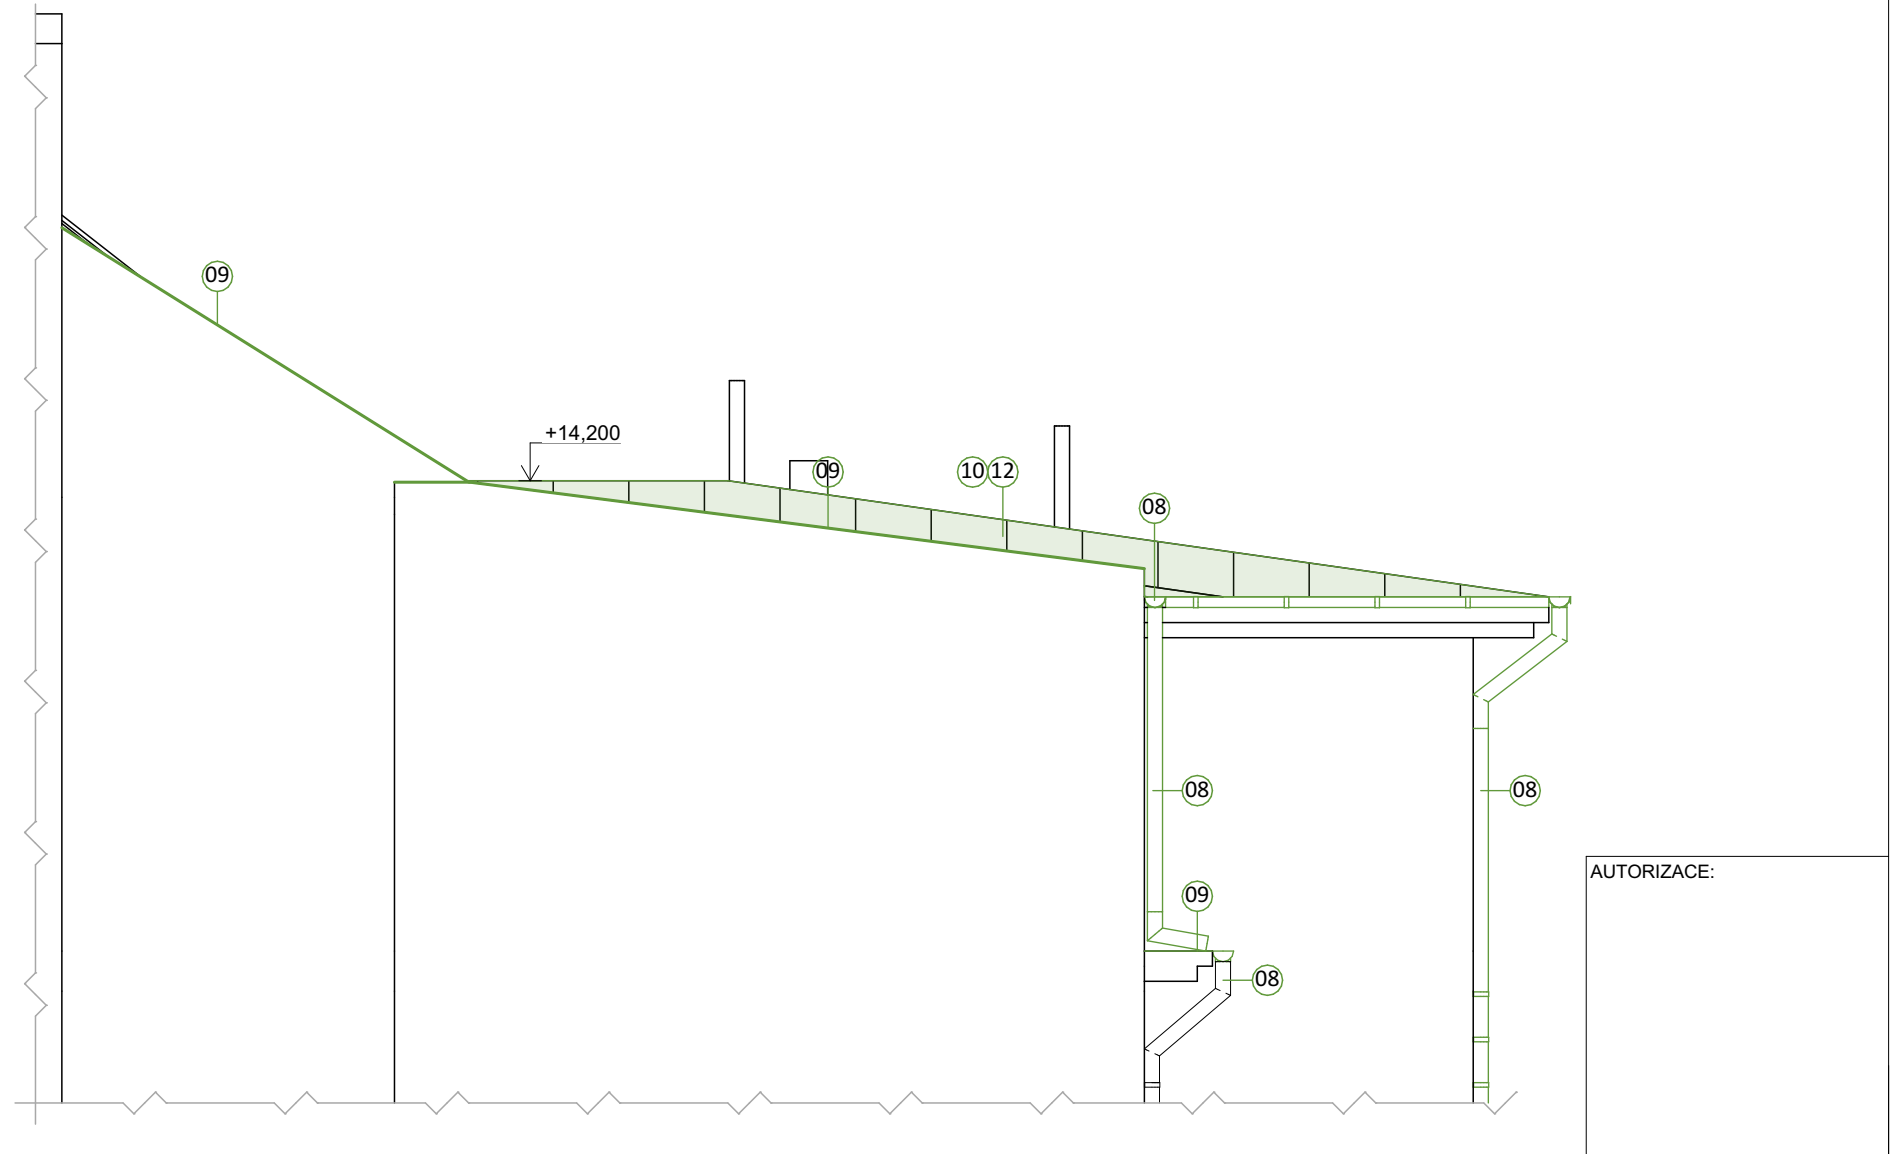


LEGENDA:


- BOURANÉ PRVKY/KONSTRUKCE  
STÁVAJÍCÍ PRVKY/ KONSTRUKCE

LEGENDA BOURACÍCH PRACÍ:

- 01 ODBORNÁ DEMONTÁŽ STÁVAJÍCÍ NÁŠLAPNÉ VRSTVY - PVC, VČ. VYSRAVENÍ PODKLADU  
02 ODBORNÁ DEMONTÁŽ STÁVAJÍCÍHO STÍNĚNÍ - VENKOVNÍ ŽALUZIE, VČ. ODBORNÁ DEMONTÁŽ STÁVAJÍCÍ OCELOVÉ KONSTRUKCE  
03 ODBORNÁ DEMONTÁŽ HLINÍKOVÉ SESTAVY ZASTŘEŠENÍ, VČ. OPLECHOVÁNÍ A KOTVENÍCH PRVKŮ  
04 ODBORNÁ DEMONTÁŽ HLINÍKOVÉ SESTAVY STĚNY  
05 ODBORNÁ DEMONTÁŽ STÁVAJÍCÍ OCELOVÉ KONSTRUKCE  
06 ODBORNÁ DEMONTÁŽ OTOPNÉHO TĚLESA, VČ. ÚPRAVY VEDENÍ  
07 ODBORNÉ PŘELOŽENÍ DATOVÉ SÍTĚ, DLE INVESTORA  
08 ODBORNÁ DEMONTÁŽ DEŠŤOVÉHO ŽLABU A SVODU, VČ. KOTVENÍCH PRVKŮ  
09 ODBORNÁ DEMONTÁŽ OPLECHOVÁNÍ, VČ. KOTVENÍCH PRVKŮ  
10 ODBORNÁ DEMONTÁŽ PRVKU STÁVAJÍCÍHO KROVU  
11 ODBORNÉ ODSTRANĚNÍ STŘEŠNÍ KRYTINY (ŠABLON), VČ. OPLECHOVÁNÍ A KOTVENÍ, SNĚHOVÝCH ZACHYTÁVAČŮ A KOTVENÍ  
12 ODBORNÉ ODSTRANĚNÍ STŘEŠNÍ KRYTINY (PLECHOVÁ KRYTINA), VČ. OPLECHOVÁNÍ A KOTVENÍ, SNĚHOVÝCH ZACHYTÁVAČŮ A KOTVENÍ  
13 ODBORNÉ ODSTRANĚNÍ STŘEŠNÍHO VÝLEZOVÉHO OKNA, VČ. KOTVENÍCH PRVKŮ  
14 ODBORNÉ ODSTRANĚNÍ STUPÍNKU AŽ NA NOSNÝ PODKLAD

ZODP. PROJEKTANT:	BARBORA KYŠKOVÁ
VYPRACOVAL:	KAREL ADAMČÍK
PROJEKTANT OBJEKTU:	
D.1.1 ARCHITEKTONICKO STAVEBNÍ ŘEŠENÍ	

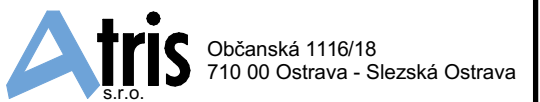

HLAVNÍ PROJEKTANT: ING. ARCH. JIŘÍ LIŠKUTÍN		 <div>Dobrá 969 739 51 Dobrá</div>
VYPRACOVAL:		
KONTROLOVAL:		
PROJEKTANT OBJEKTU: <b>GENERÁLNÍ PROJEKTANT</b>		
INVESTOR: <b>STATUTÁRNÍ MĚSTO KARVINÁ, FRYŠTÁTSKÁ 72/1, 733 24 KARVINÁ</b>		MÍSTO STAVBY: KARVINÁ
		KATASTRÁLNÍ ÚZEMÍ: KARVINÁ - MĚSTO
NÁZEV AKCE: <b>STAVEBNÍ ÚPRAVY PODKROVÍ BUDOVY Č.P. 618/11 NA UL. KAROLA SLIWKY V KARVINĚ - FRYŠTÁTĚ</b>		PARCELNÍ ČÍSLO: 524
STAVEBNÍ OBJEKT:		ČÁST: <b>D.1.1. STAVEBNÍ</b> FORMÁT: <b>840 x 297 mm</b>
		DATUM: <b>03/2021</b> STUPEŇ: <b>DPS</b>
		ARCHIVNÍ ČÍSLO: XXX
JMÉNO VÝKRESU:  <b>BOURACÍ PRÁCE - POHLEDY</b>		MĚŘÍTKO:  <b>1:50</b>
		ČÍSLO VÝKRESU:  <b>D.1.1.b).05</b>