DETAIL U HLINÍKOVÉ SESTAVY A STŘECHY

SP02 - SKLADBA STŘEŠNÍ KONSTRUKCE NAD KANCELÁŘÍ

- EPDM FÓLIE (CELOPLOŠNĚ LEPENÁ)	TL. 1,1 mm
- OSB III DESKA	TL. 18,0 mm
- DŘEVĚNÁ LAŤ 40/60 (nevětraná vzduchová mezera)	TL. 40,0 mm
- POJISTNÁ DIFÚZNÍ FÓLIE	
- DŘEVĚNÉ HRANOL (ROŠT) 100/60 a625 mm	TL. 100,0 mm
- TEPELNÁ IZOLACE - PIR DESKY (140+100)	TL. 240,0 mm
- DŘEVĚNÉ HRAMOL (ROŠT) 140/60 a1250 mm	TL. 140,0 mm
- SAMOLEPÍCÍ PAROZÁBRANA	TL. 4,0 mm
- CEMENTOTŘÍSKOVÉ DESKY VE DVOU VRSTVÁCH (2x10)	TL. 20,0 mm
- DŘEVĚNÁ KROKEV - KVH ŘEZIVO - 100/220 - R30	TL. 220,0 mm

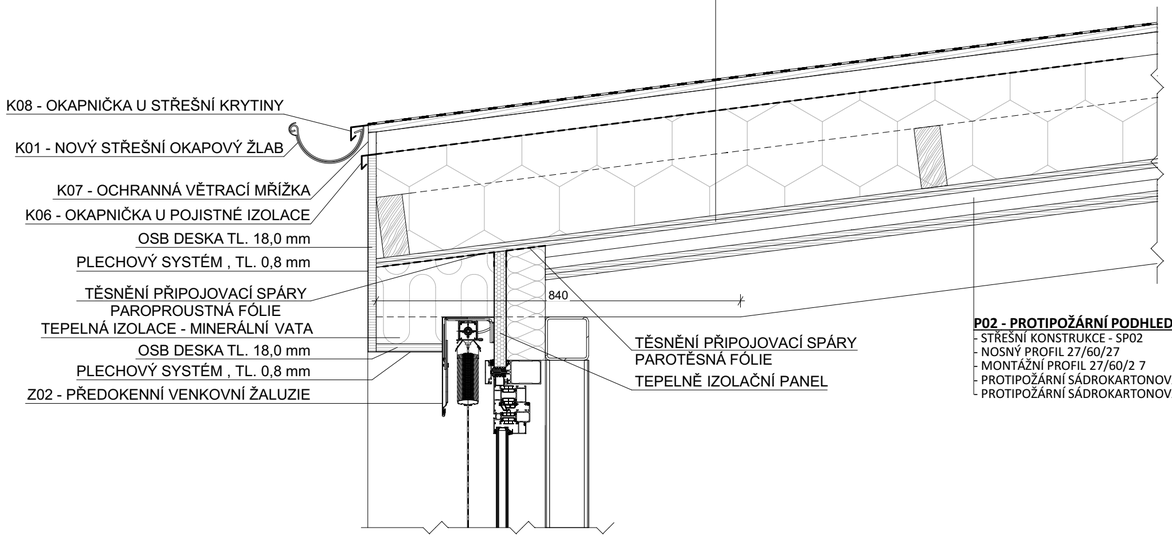

P02 - PROTIPOŽÁRNÍ PODHLED MEZI KROKVEMI

- STŘEŠNÍ KONSTRUKCE - SP02	
- NOSNÝ PROFIL 27/60/27	TL. 27,0 mm
- MONTÁŽNÍ PROFIL 27/60/2 7	TL. 27,0 mm
- PROTIPOŽÁRNÍ SÁDROKARTONOVÁ DESKA	TL. 12,5 mm
- PROTIPOŽÁRNÍ SÁDROKARTONOVÁ DESKA	TL. 12,5 mm

DETAIL U HLINÍKOVÉ SESTAVY A STĚNY

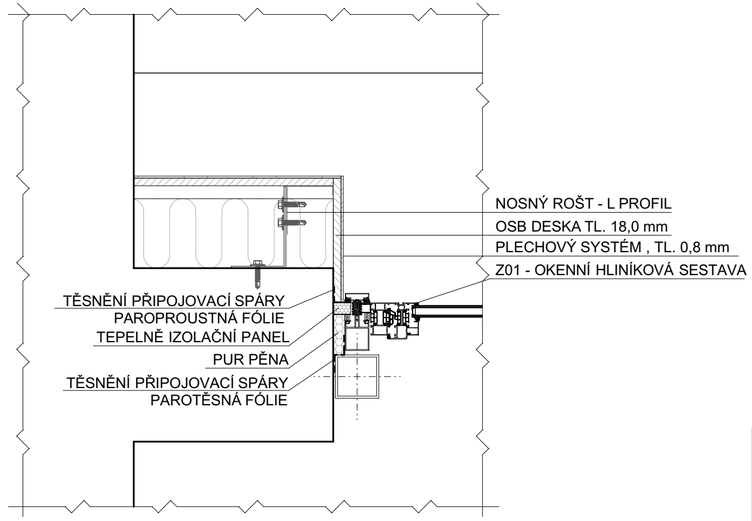

AUTORIZACE:

ZODP. PROJEKTANT: BARBORA KYŠKOVÁ	
VYPRACOVAL: KAREL ADAMČÍK	
PROJEKTANT OBJEKTU: **D.1.1 ARCHITEKTONICKO STAVEBNÍ ŘEŠENÍ**	Atris s.r.o. Občanská 1116/18, 710 00 Ostrava - Slezská Ostrava

HLAVNÍ PROJEKTANT: ING. ARCH. JIŘÍ LIŠKUTÍN	Liškutín Dobrá 969, 739 51 Dobrá
VYPRACOVAL:	
KONTROLOVAL:	
PROJEKTANT OBJEKTU: **GENERÁLNÍ PROJEKTANT**	
INVESTOR: **STATUTÁRNÍ MĚSTO KARVINÁ, FRYŠTÁTSKÁ 72/1, 733 24 KARVINÁ**	MÍSTO STAVBY: KARVINÁ
	KATASTRÁLNÍ ÚZEMÍ: KARVINÁ - MĚSTO
NÁZEV AKCE: **STAVEBNÍ ÚPRAVY PODKROVÍ BUDOVY Č.P. 618/11 NA UL. KAROLA SLIWKY V KARVINÉ - FRYŠTÁTĚ**	PARCELNÍ ČÍSLO: 524
STAVEBNÍ OBJEKT:	ČÁST: **D.1.1. STAVEBNÍ** FORMÁT: 594 x 297 mm
	DATUM: **03/2021** STUPEŇ: DPS
	ARCHIVNÍ ČÍSLO: XXX
JMÉNO VÝKRESU: **DETAILY HLINÍKOVÉ SESTAVY**	MĚŘÍTKO: **1:10**
	ČÍSLO VÝKRESU: **D.1.1.c).02**