


# ŘEZ C - C

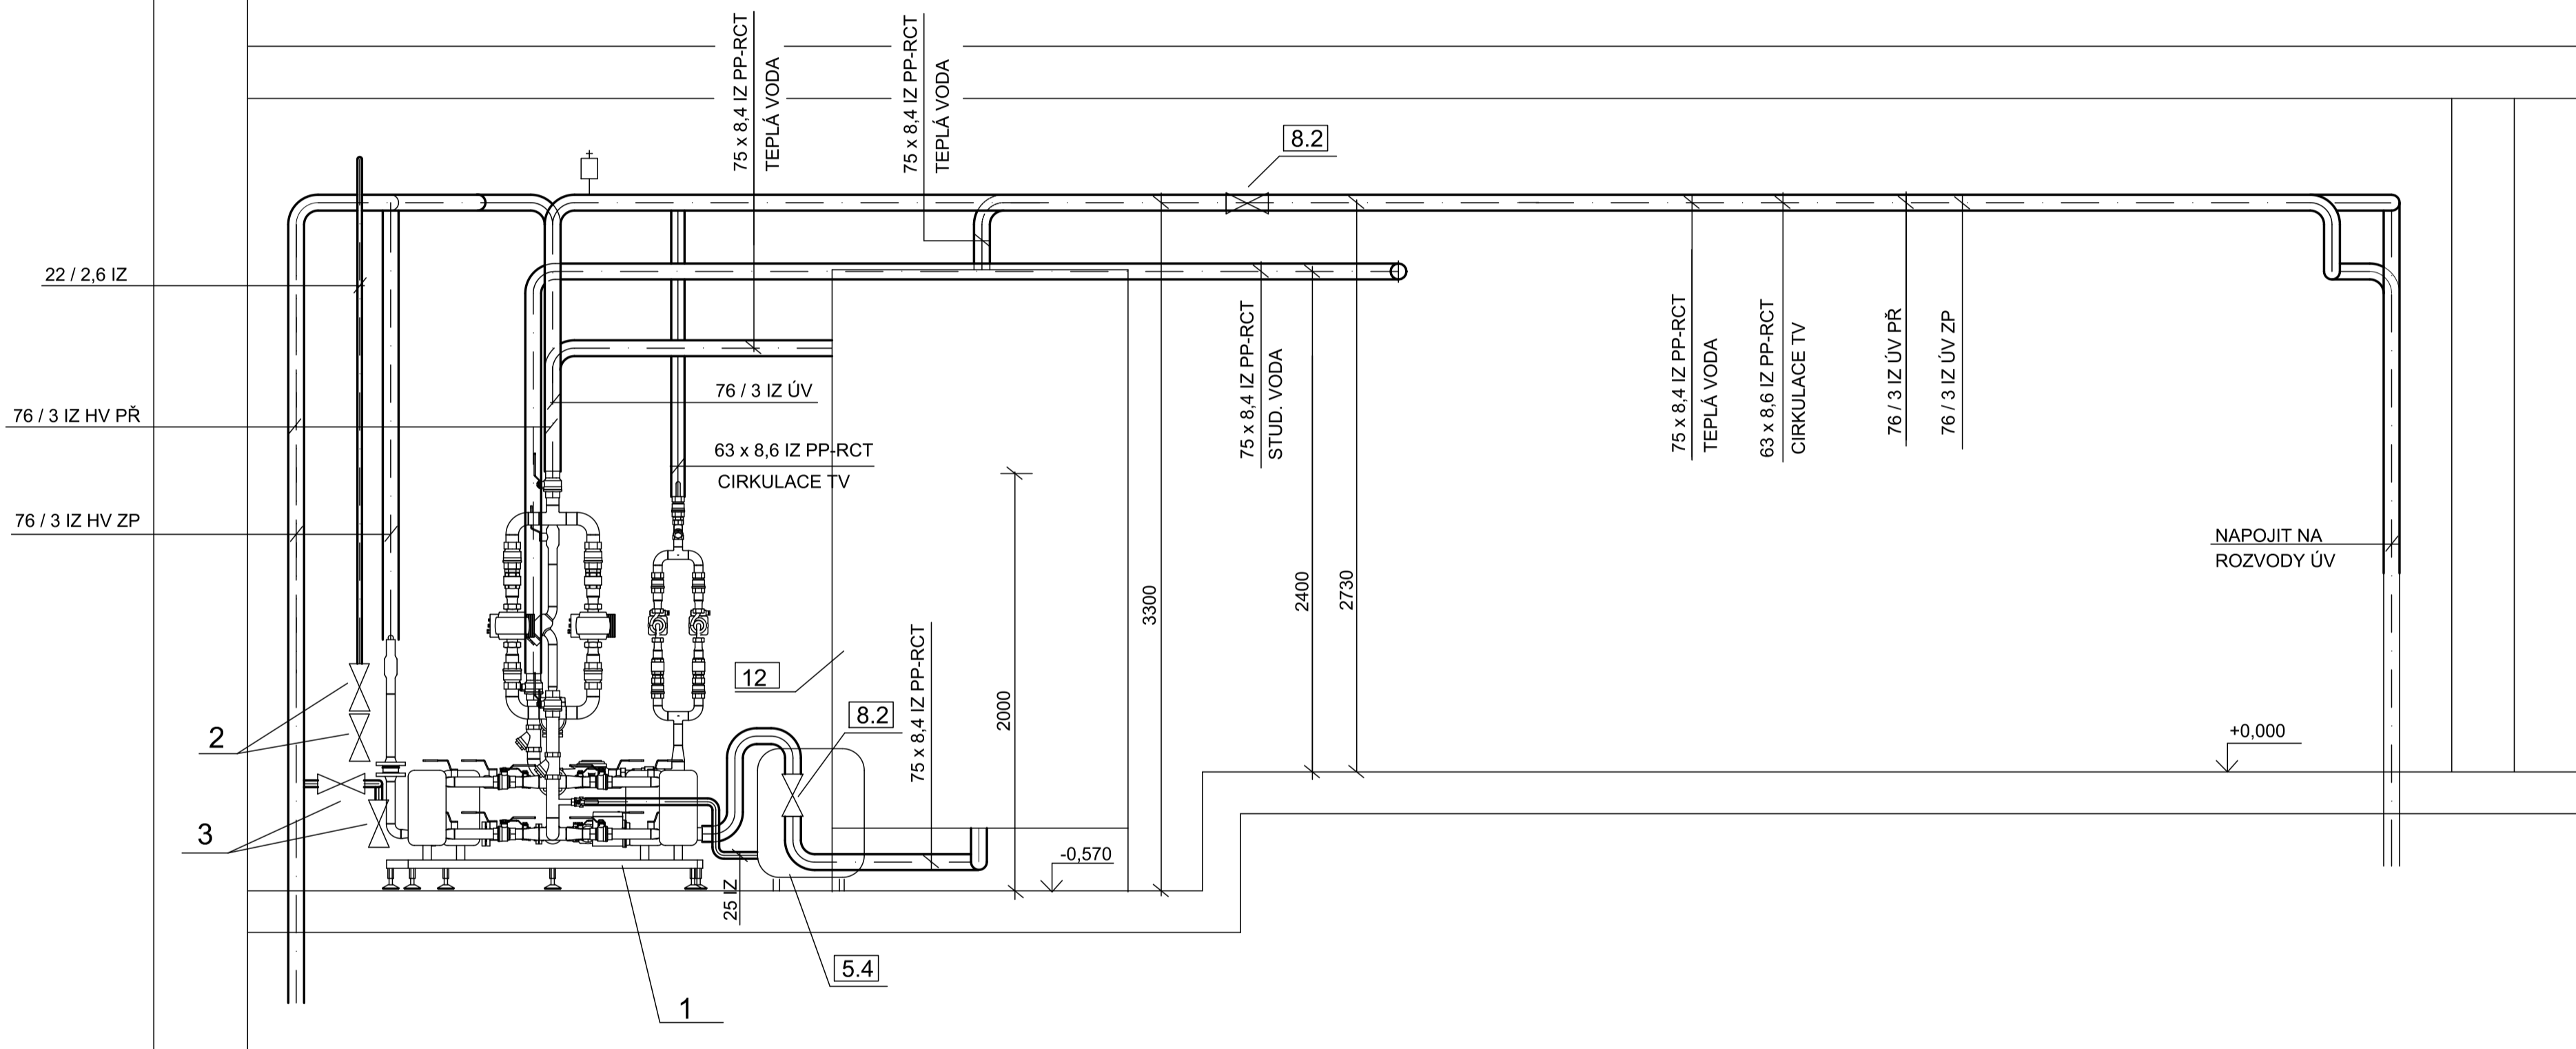

Seznam strojního zařízení viz technická zpráva.

projektant:	Julius Richter	<b>RICHTER</b> Projektční kancelář Národní třída 5, Havířov	
vypracovala:	Ing. Eva Kostialová		
místo: Karviná - Nové Město	investor: STaRS Karviná, s.r.o.		
název akce:		datum:	ZÁŘÍ 2018
REKONSTRUKCE PŘÍPOJKY HORKÉ VODY A PŘEDÁVACÍ STANICE V HALE HÁZENÉ		stupeň PD:	DPS
místo stavby:	Cihelní 1652/51, Karviná Nové Město	zakázkové číslo:	Ri 255218
profese:	VYTÁPĚNÍ	měřítko:	1 : 25
název výkresu:	PŘEDÁVACÍ STANICE - ŘEZ C - C	výkres číslo:	D.1.4b-07