


ZPEVNĚNÉ PLOCHY U BÝVALÉ BUDOVY ČP. 1799 (KOSMOS)

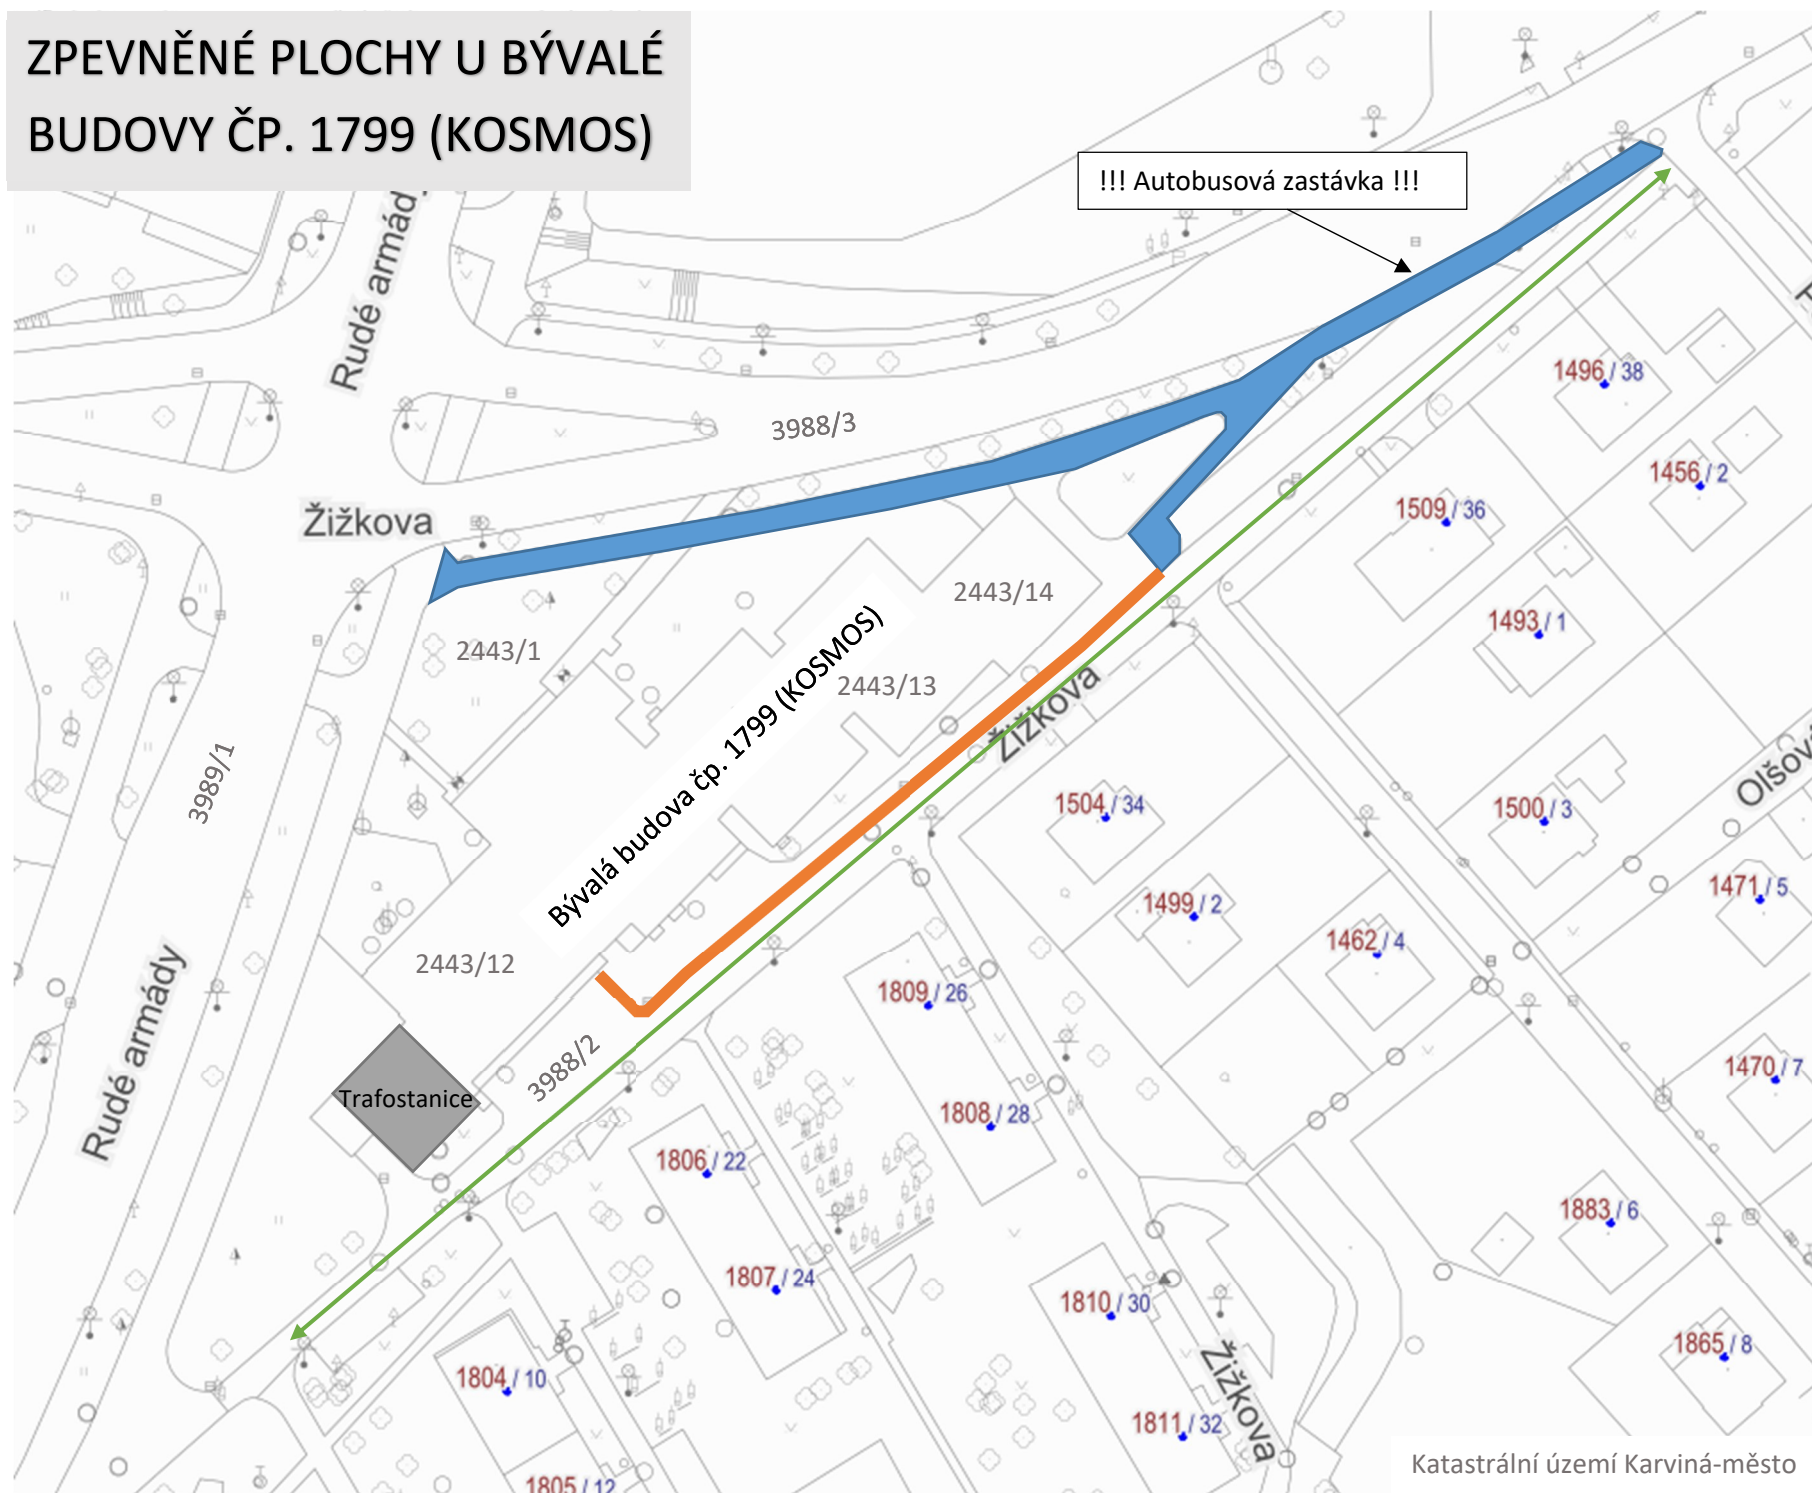

- 1. Výměna silničních obrubníků (cca 110 m)
- 2. Oprava chodníku – odstranění litého asfaltu a stávajících obrub, provedení nové zámkové dlažby a nových obrub (cca 620 m²)
- 3. Návrh vodorovného dopravního značení - vyznačení trasy pro chodce na komunikaci (nutné zachování míst pro parkování)