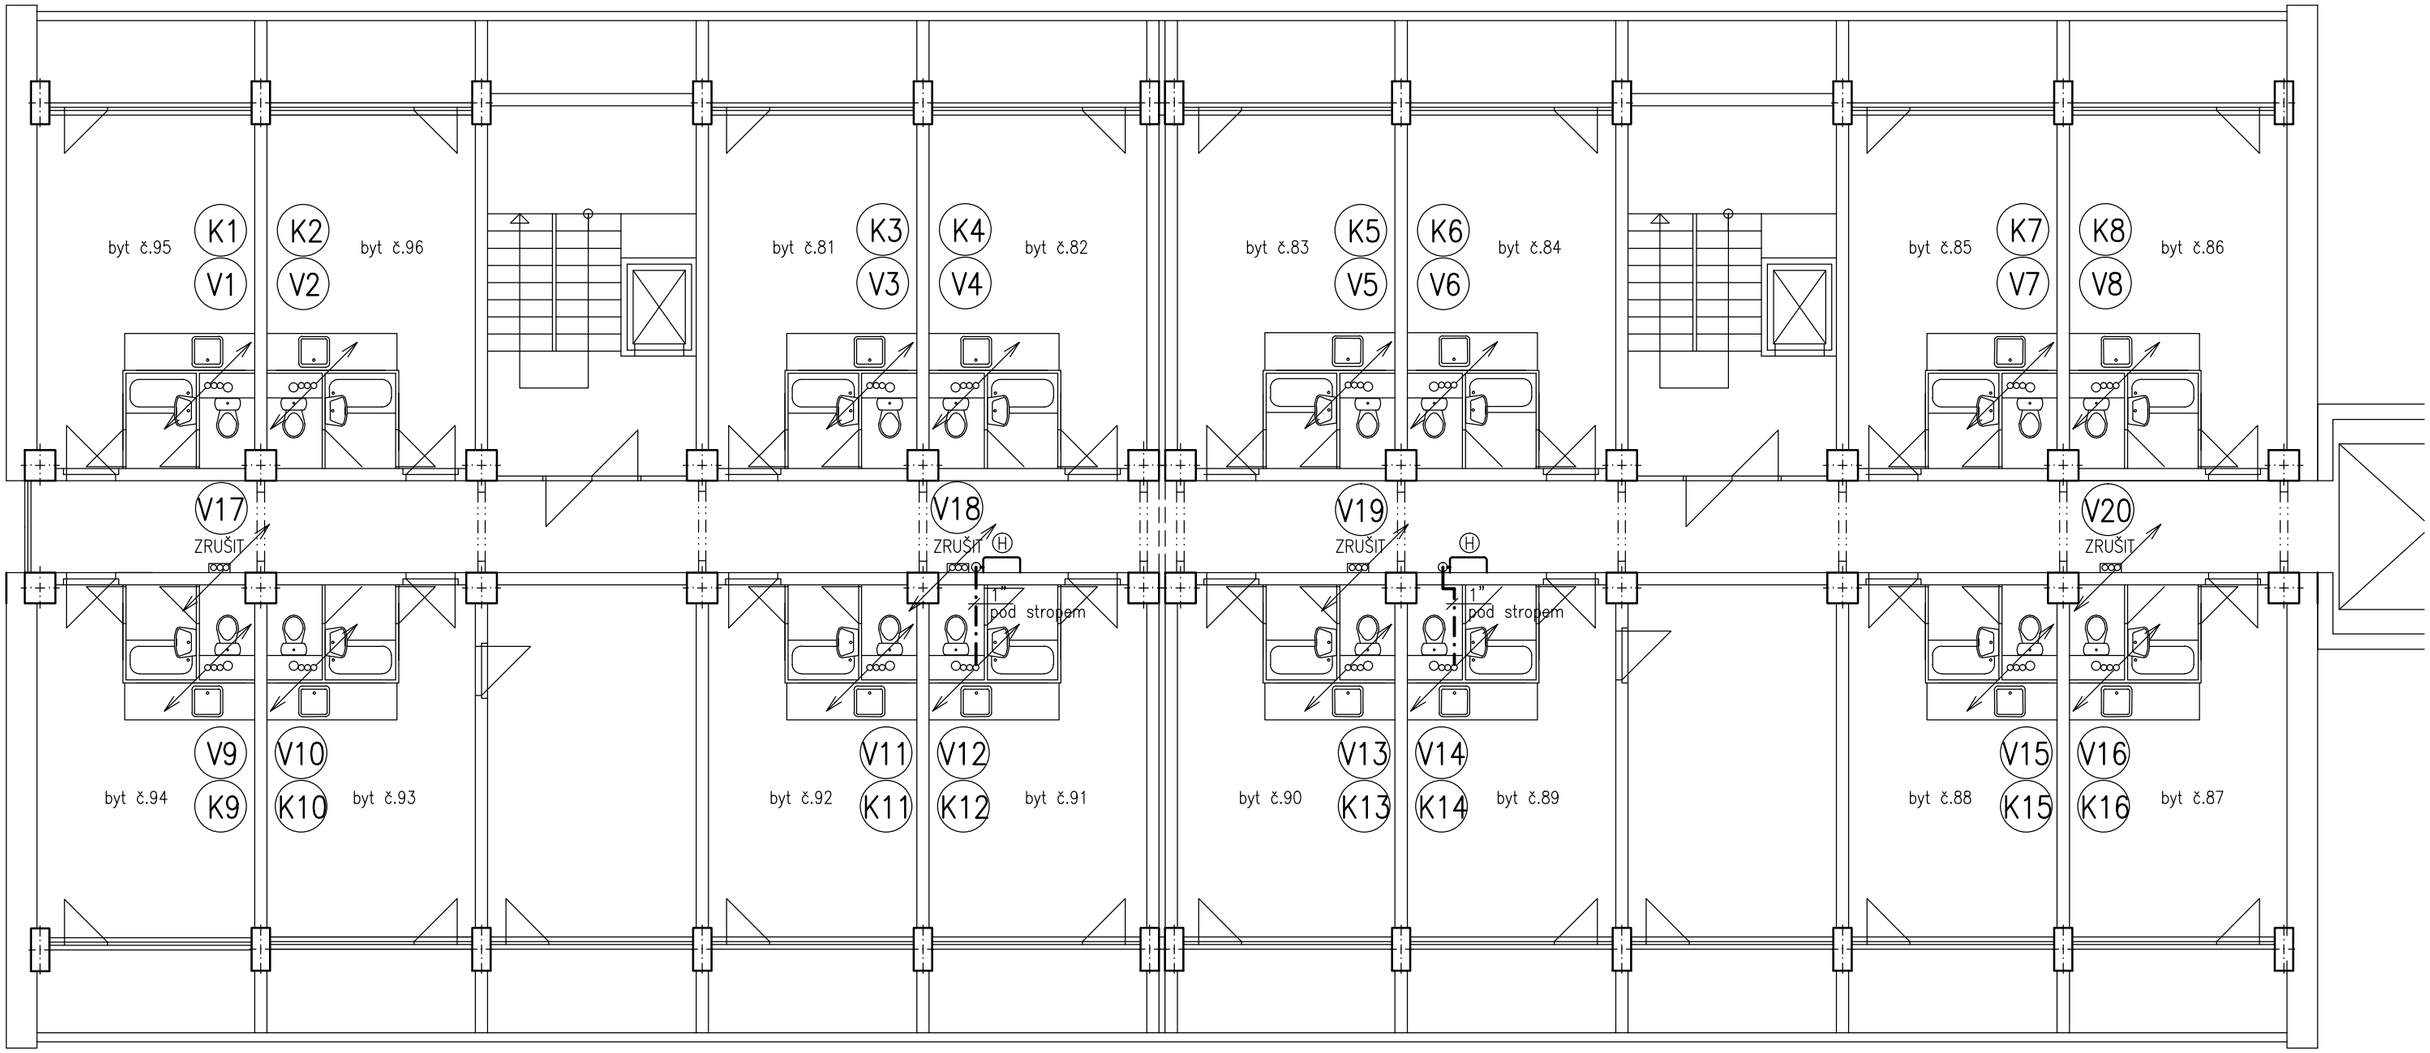


## LEGENDA:

**V1–V16** NOVÉ STOUPAČKY VODOVODU –PP–RCT HOT TRUBKY, PN20

**V17–V20** RUŠENÉ STOUPAČKY VODOVODU 2.TLAKOVÉ PÁSMO

**K1–K16** NOVÉ STOUPAČKY KANALIZACE – PP HT

(H) STÁVAJÍCÍ POŽÁRNÍ HYDRANT DN25

–·–·–·– DOPOJENÍ HYDRANTŮ – OCELOVÉ POZINKOVANÉ TRUBKY 1" POD TROPEM WC V PODHLEDU

**INPO s.r.o.**

| | | | |
|---|---|---|---|
| Investor : | Statutární město Karviná, Fryštátská 72/1, Karviná | Projektant | Ing.P.Skála |
| | | Vedoucí proj. | |
| Zhotovitel : | INPO s.r.o., Nádražní 916/11, Karviná–Fryštát | Autorizace | Ing.P.Skála |
| | | Datum | 04/2021 |
| Stavba : | **VÝMĚNA ROZVODŮ VODY A KANALIZACE Borovského č.814/12 Karviná – Ráj** | Stupeň | DPS |
| | | Č.zakázky | V–790–01–21 |
| | | Formát | 2xA4 |
| Obsah : | **PŮDORYS 6. PATRA (7.NP)** | Měřítko: 1:100 | Číslo výkresu: 08 |