


(K1)(K3)(K5)(K7)
(K10)(K12)(K14)(K16)

(K2)(K4)(K6)(K8)
(K9)(K11)(K13)(K15)

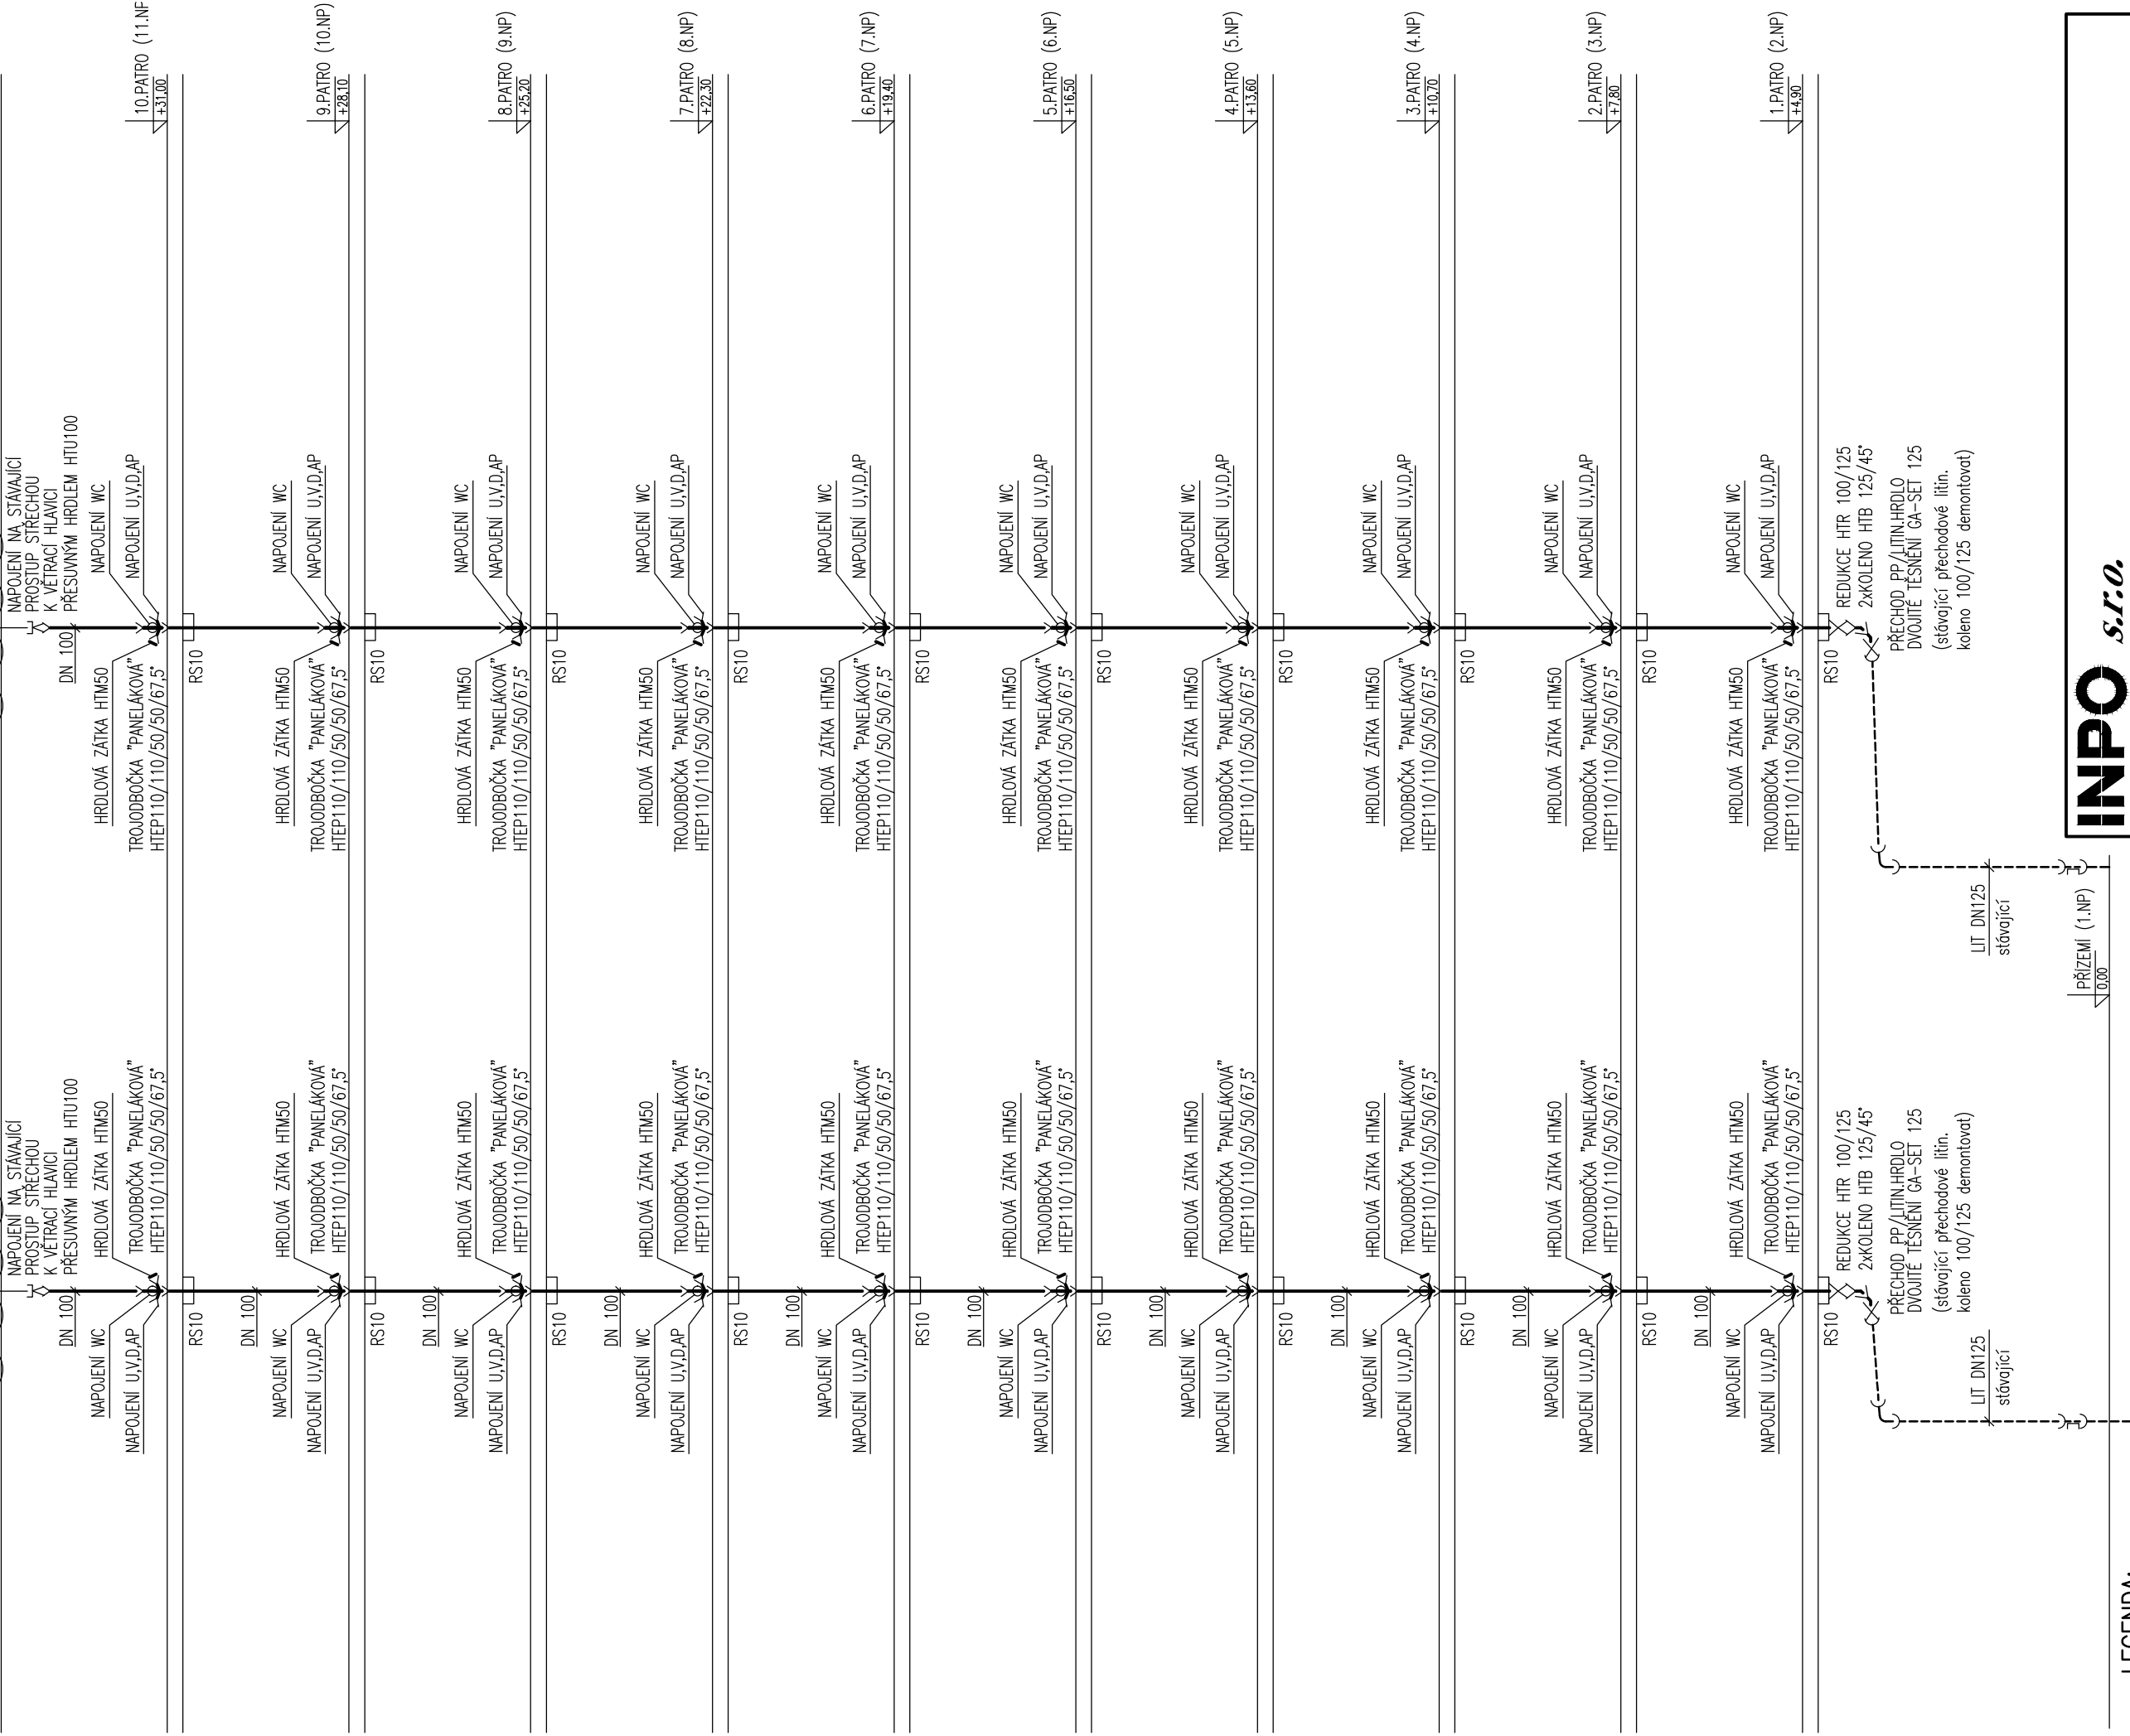

LEGENDA:

- NOVÉ SVISLÉ ODPADNÍ POTRUBÍ SPLAŠKOVÉ KANALIZACE – HRDLOVÉ PP HT TRUBKY VEDENÉ V INSTALAČNÍM PROSTORU BYTOVÝCH JADER
- ZACHOVANÉ SVODNÉ A SVISLÉ LITINOVÉ POTRUBÍ
- VEDENÉ V PODHLEDU POD STROPEM A VE STĚNÁCH PŘÍZEMÍ
- WC NAPOJIT POMOCÍ FLEXI HADICE 80/100x100/120, L=280–550mm
- POZN.: PŘI BUDOUCÍ STAVEBNÍ REKONSTRUKCI KOUPELEN BUDE TROJODBOČKA OTOČENA O 90° A NA HRDLA DN50 BUDE DOPOJENA SPRCHA, UMYVADLO A DŘEZ
- POZN.: V UŽ REKONSTRUOVANÝH KOUPELNÁCH BUDE POSTUPOVÁNO INDIVIDUÁLNĚ DLE SKUTEČNÉHO PROVEDENÍ

INPO s.r.o.

Investor : Statutární město Karviná, Fryštátská 72/1, Karviná		Projektant	Ing.P.Skláa
Zhotovitel : INPO s.r.o., Nádražní 916/11, Karviná–Fryštát		Vedoucí proj.	
Stavba : VÝMĚNA ROZVODŮ VODY A KANALIZACE Borovského č.814/12 Karviná – Ráj		Autorizace	Ing.P.Skláa 04/2021
		Datum	DPS
		Č.zakázky	V–790–01–21
		Formát	2x44
		Měřítko	Číslo výkresu
Obsch : SCHÉMA STOUPAČEK KANALIZACE		1:100	13