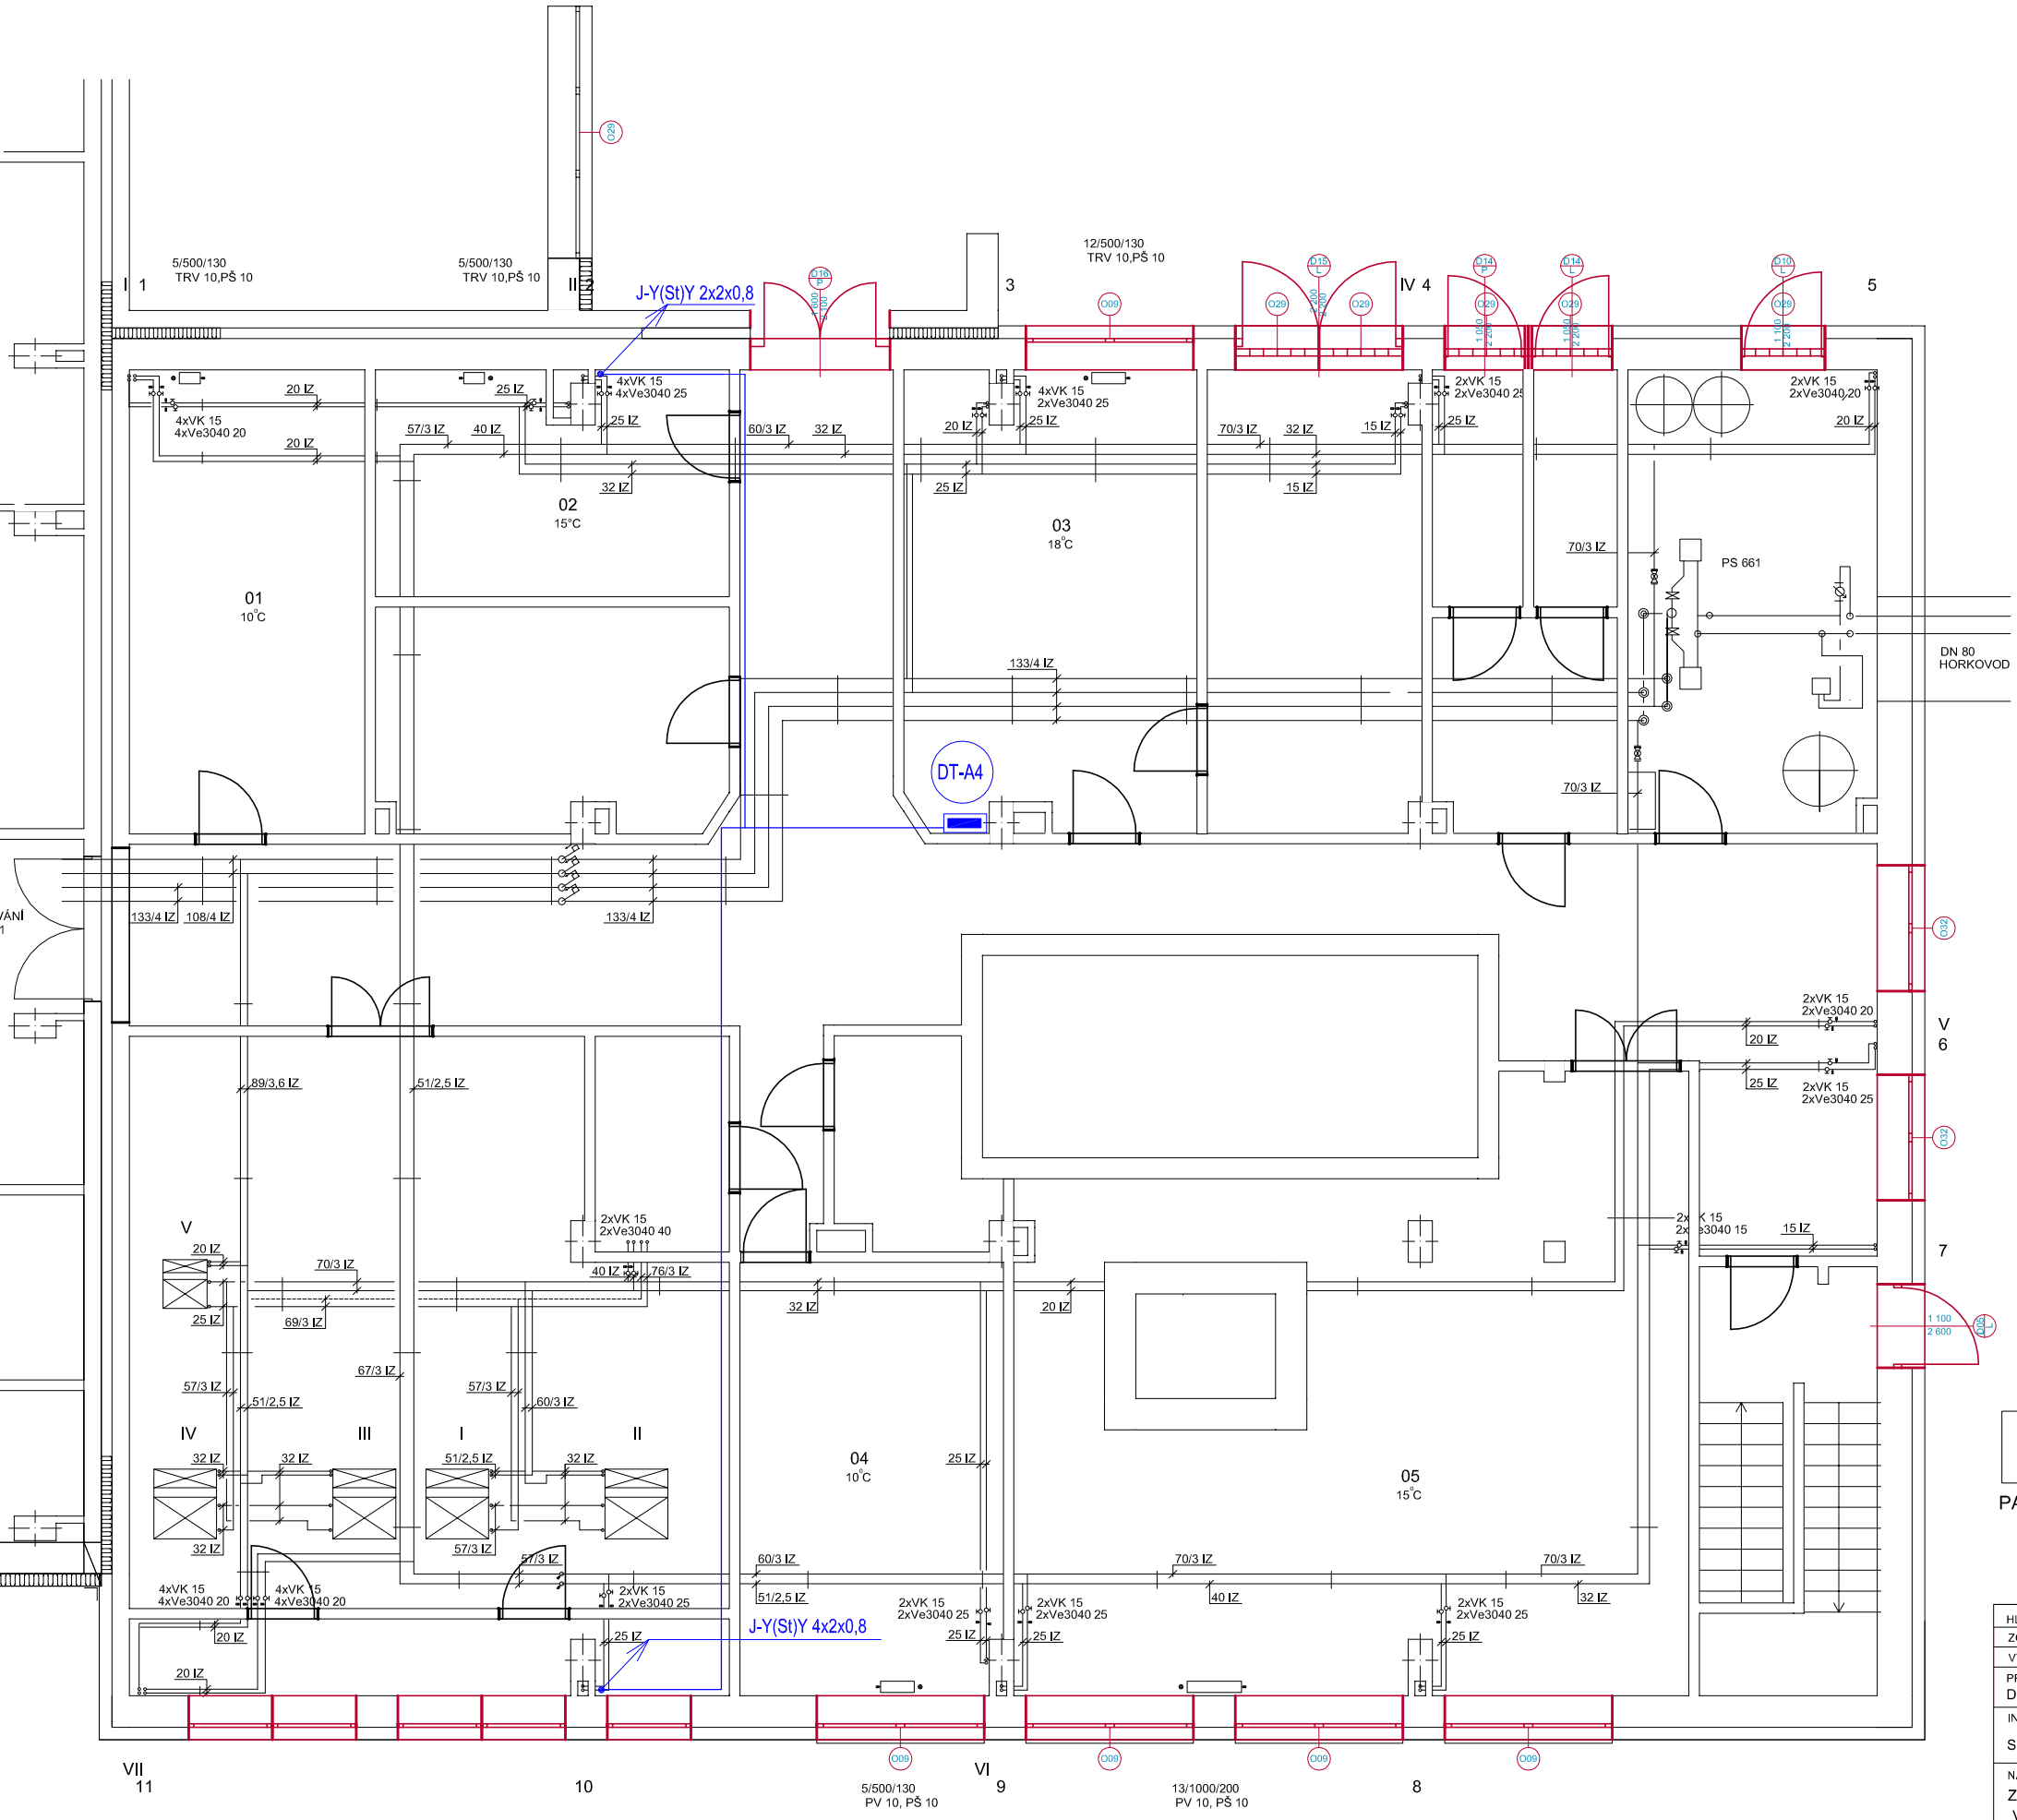

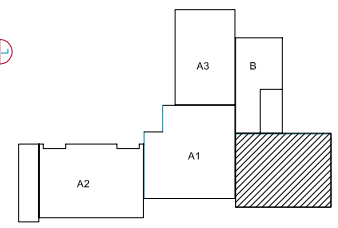

PAVILON A4

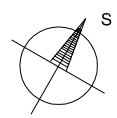

AUTORIZACE:

HLAVNÍ PROJEKTANT: BARBORA KYŠKOVÁ	Atris s.r.o. Občanská 1116/18 710 00 Ostrava - Slezská Ostrava
ZODP. PROJEKTANT: ING. PETR PAWLAS	
VYPRACOVAL: ING. PETR PAWLAS	
PROJEKTANT OBJEKTU: D.1.4 TECHNIKA PROSTŘEDÍ STAVEB - MĚŘENÍ A REGULACE	
INVESTOR: STATUTÁRNÍ MĚSTO KARVINÁ, FRYŠTÁTSKÁ 72/1,733/24 KARVINÁ	MÍSTO STAVBY: KARVINÁ KATASTRÁLNÍ ÚZEMÍ: KARVINÁ - MĚSTO
NÁZEV AKCE: ZATEPLENÍ BUDOVY Č.P. 2379 NA UL. ŽIŽKOVA V KARVINÉ - MIZEROVÉ	PARCELNÍ ČÍSLO: 1793/1, 1793/78,1793/79, 1793/80,1793/81
STAVEBNÍ OBJEKT: SO04 PAVILON A4	ČÁST: TPS-MaR; FORMÁT: 420 x 297 DATUM: 12 / 2020; STUPEŇ: DSP ARCHIVNÍ ČÍSLO:
JMÉNO VÝKRESU: PŮDORYS 1.PP_A4 - MaR	MĚŘÍTKO: 1:100 ČÍSLO VÝKRESU: D.1.4_6.1-A4