

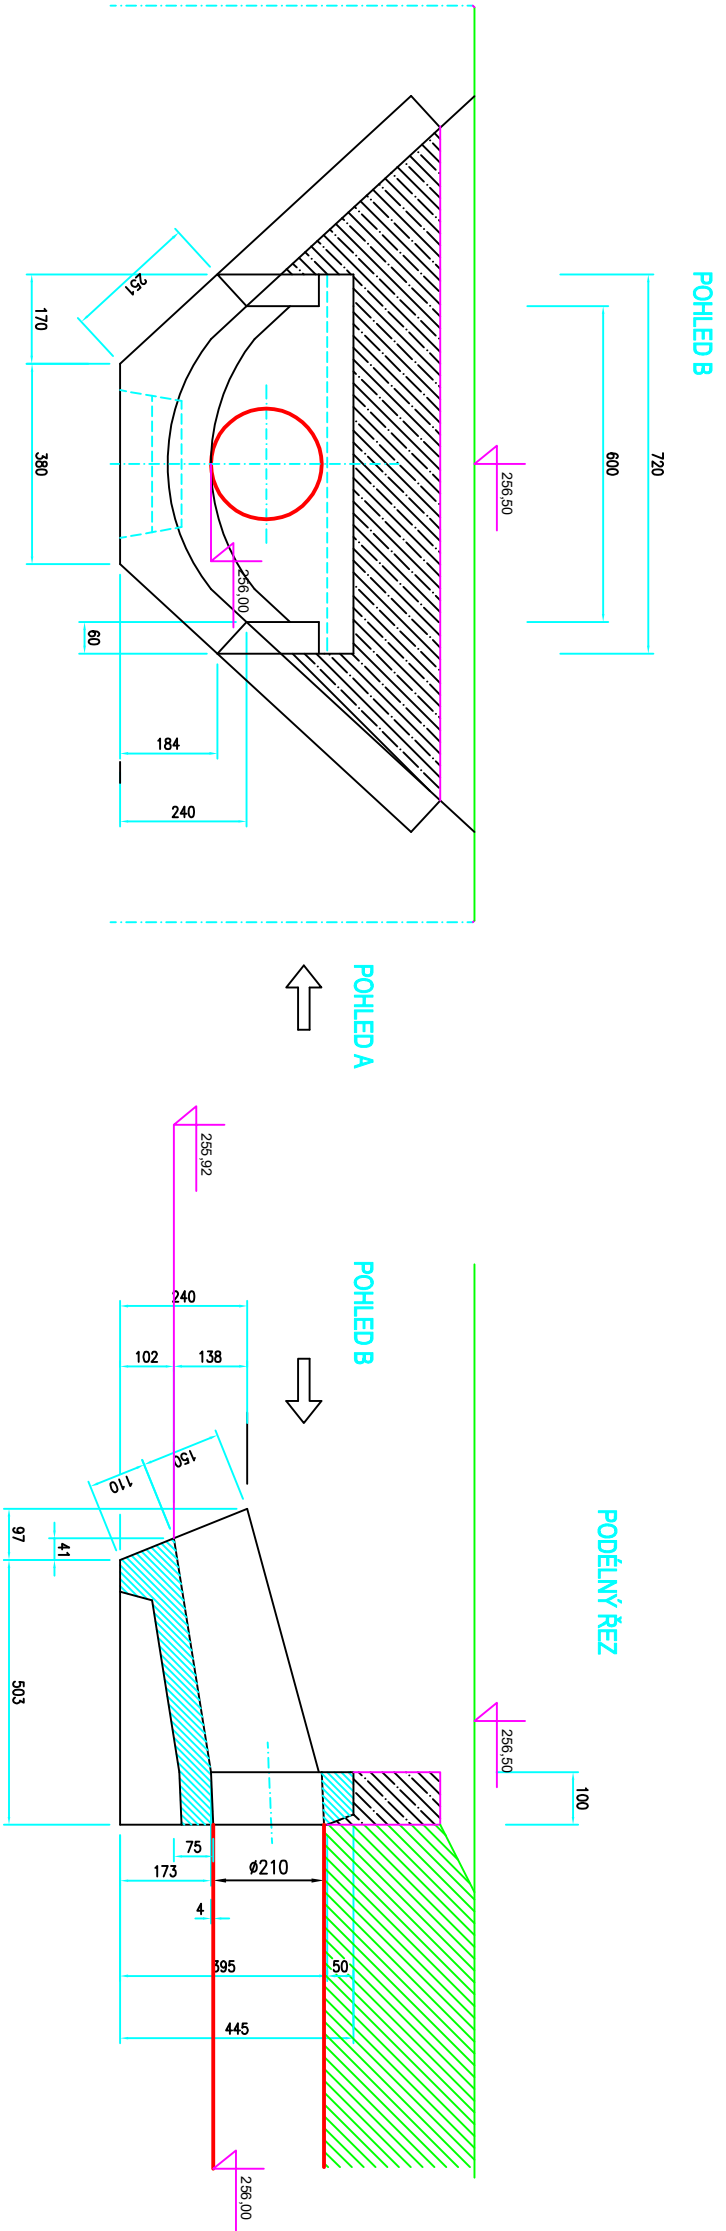


VÝTOKOVÝ OBJEKT

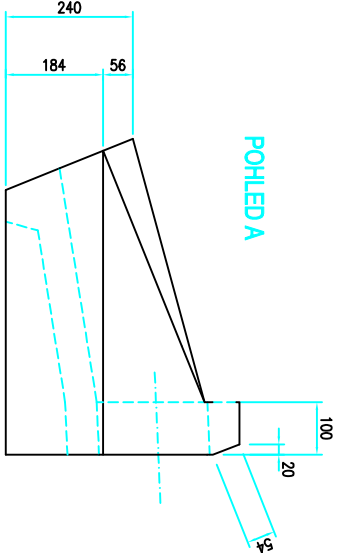

VÝTOKOVÉ ČELO -
TBM - Q 600 / 600 - 210

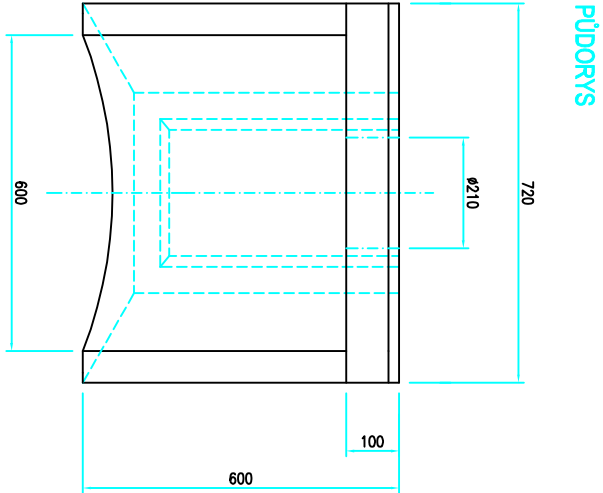

Projektant: ING. JAROSLAV GAVLAS		Výpracovatel: ING. JAROSLAV GAVLAS	
Místo :	KARVINÁ-MĚSTO	Kroj :	MORAVSKOSLEZSKÝ
Investor : MAGISTRÁT MĚSTA KARVINÉ		Ing. Jaroslav Gavlas	
Fryštátská 72/1, 733 24 Karviná		autORIZOVANÝ INŽENÝR V OBORU	
		vodo hospodářské stavby	
		U Dubu 1383/4, 72525 Ostrava-Polanka n. Odrou	
		IČ: 12470635	
Akce:		Měřítko:	
KOMUNIKACE VOZIDOVÁ NA P.Č. 2049/7		Datum:	
K.Ú. KARVINÁ-MĚSTO, VČ. ODVODNĚNÍ		08/2020	
Díl: SO 02 - ODVODNĚNÍ		Zak. číslo:	
Obsah: VÝTOKOVÝ OBJEKT		Stupeň:	
		Číslo výkresu:	
		D-6	
		Číslo kopie:	