

Jako vlastník pozemků na p. č. 2036/1 a p. č. 2049/3, k.ú. Karviná-město, souhlasím s provedením stavby a povolením stavby stavebním úřadem dle tohoto snímku.

Vlastník: Ing. Jan Sobek, nar.: 31.3.1961
Petřvaldská 445/47, 736 01 Havířov-Sumbark

Datum: 16.2.21


Podpis:

Jako vlastník pozemků na p. č. 2036/1 a p. č. 2049/3, k.ú. Karviná-město, souhlasím s provedením stavby a povolením stavby stavebním úřadem dle tohoto snímku.

Vlastník: Mgr. Petr Sobek, nar.: 9.7.1958
U Zátěží 545/9, 147 00 Praha 4

Datum: 16.3.2021

Podpis:

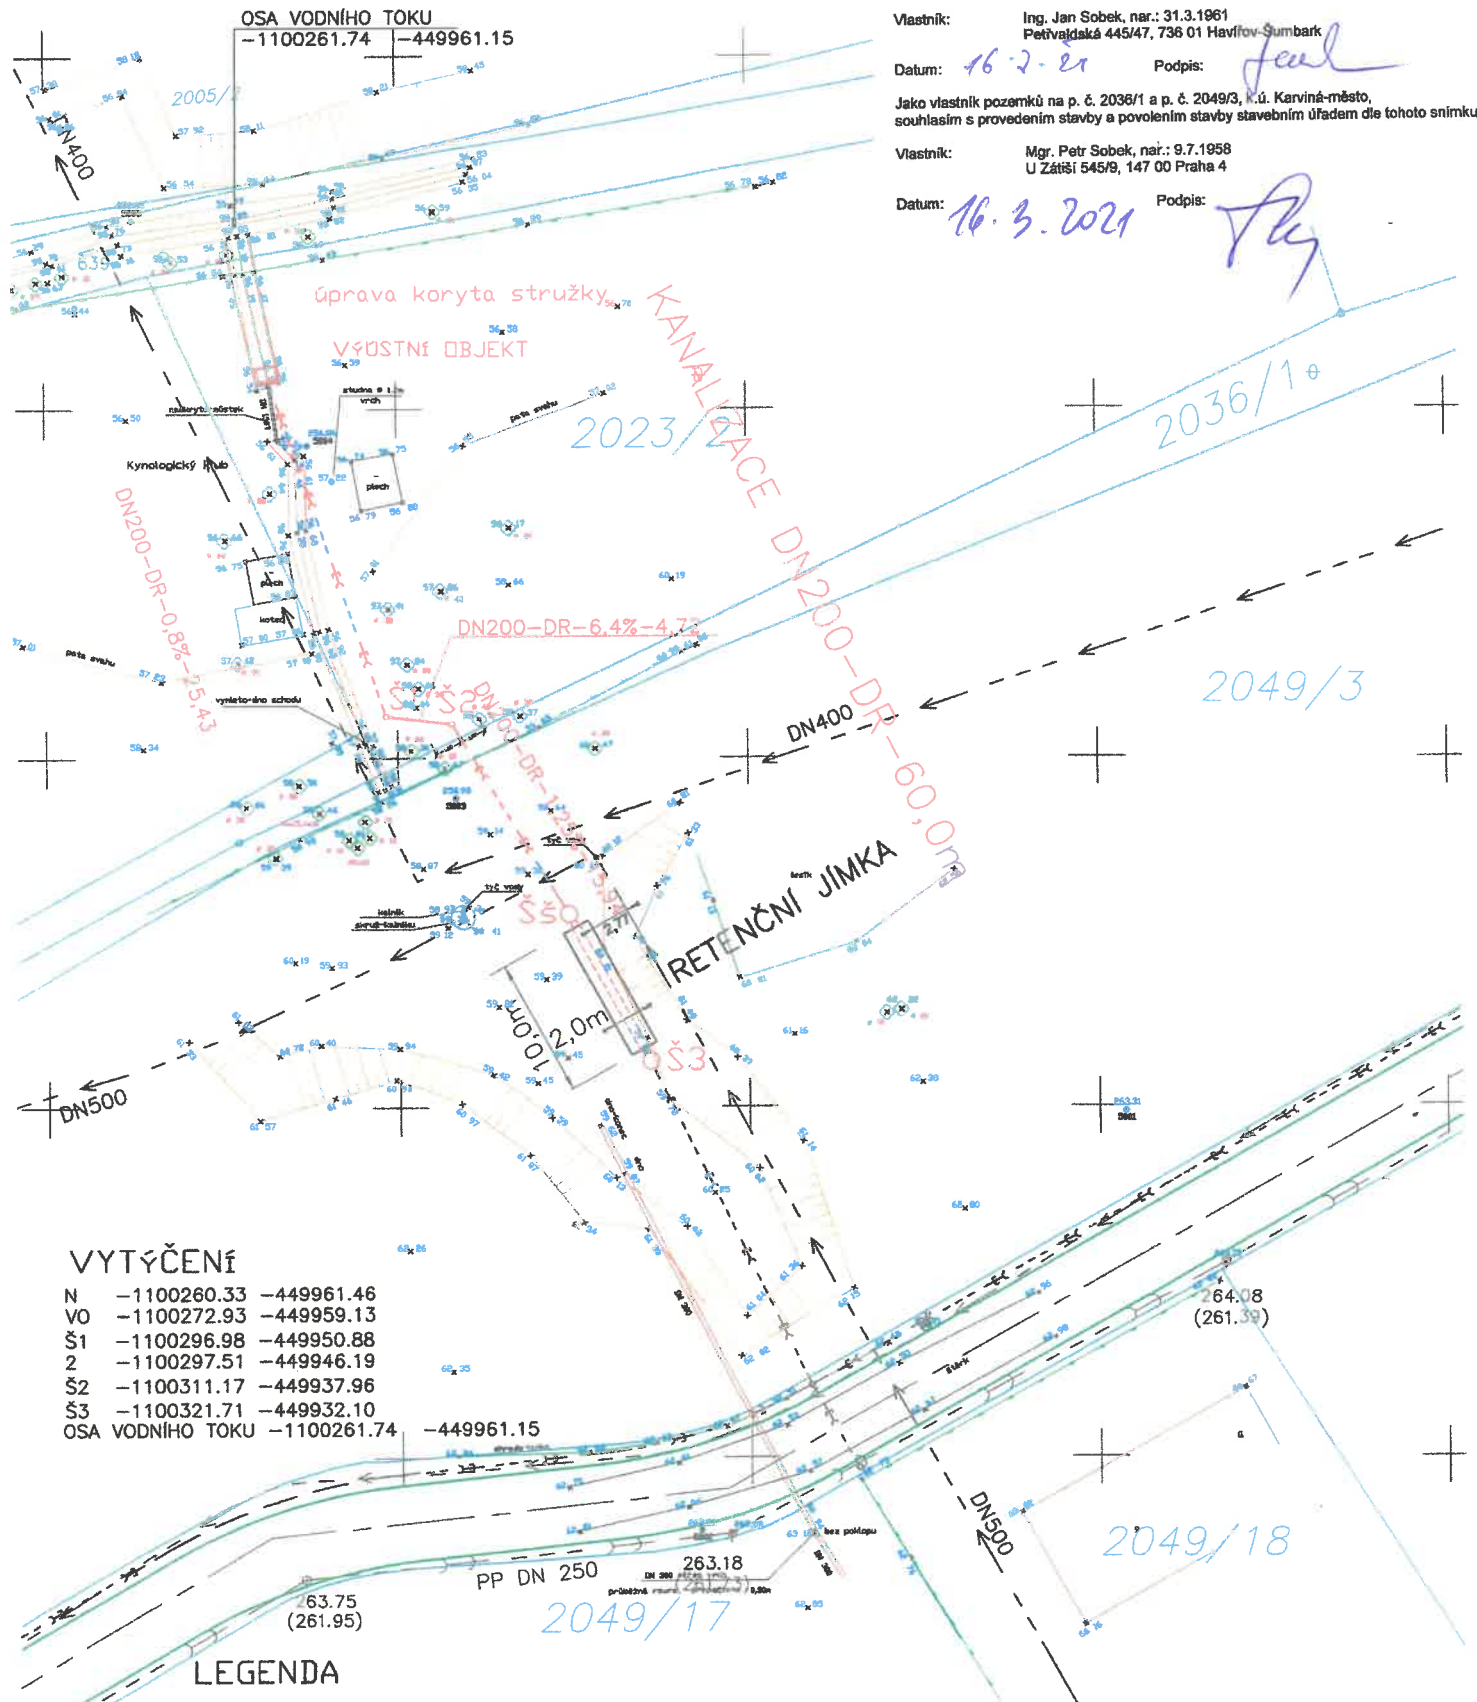


VYTÝČENÍ

N -1100260.33 -449961.46
VO -1100272.93 -449959.13
Š1 -1100296.98 -449950.88
2 -1100297.51 -449946.19
Š2 -1100311.17 -449937.96
Š3 -1100321.71 -449932.10
OSA VODNÍHO TOKU -1100261.74 -449961.15

LEGENDA

STAV

NÁVRH

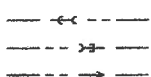

KANALIZACE JEDNOTNÁ
ODVODNĚNÍ KOMUNIKACE-DRENAŽ
VODOVOD

Ochranné pásmo vodovodu
2,5m od povrchu potrubí na obě strany

Projekční:	Ing. JAROSLAV GMLAS	Vypracoval:	Ing. JAROSLAV GMLAS
Město:	KARVINÁ-MĚSTO	Kraj:	MORAVSKOSLEZSKÝ
Investor:	MAGISTRÁT MĚSTA KARVINÉ Fryštátská 72/1, 735 24 Karviná		
Název:	KOMUNIKACE VOZIDOVÁ NA P.Č. 2049/7 K.Ú. KARVINÁ-MĚSTO, VČ. ODVODNĚNÍ		
Stupeň:	D-2		
Číslo výkresu:	D-2		
Číslo kopie:	D-2		