


**PLOCHY NA UL. LESA U ČP. 871,
KARVINÁ-RÁJ**

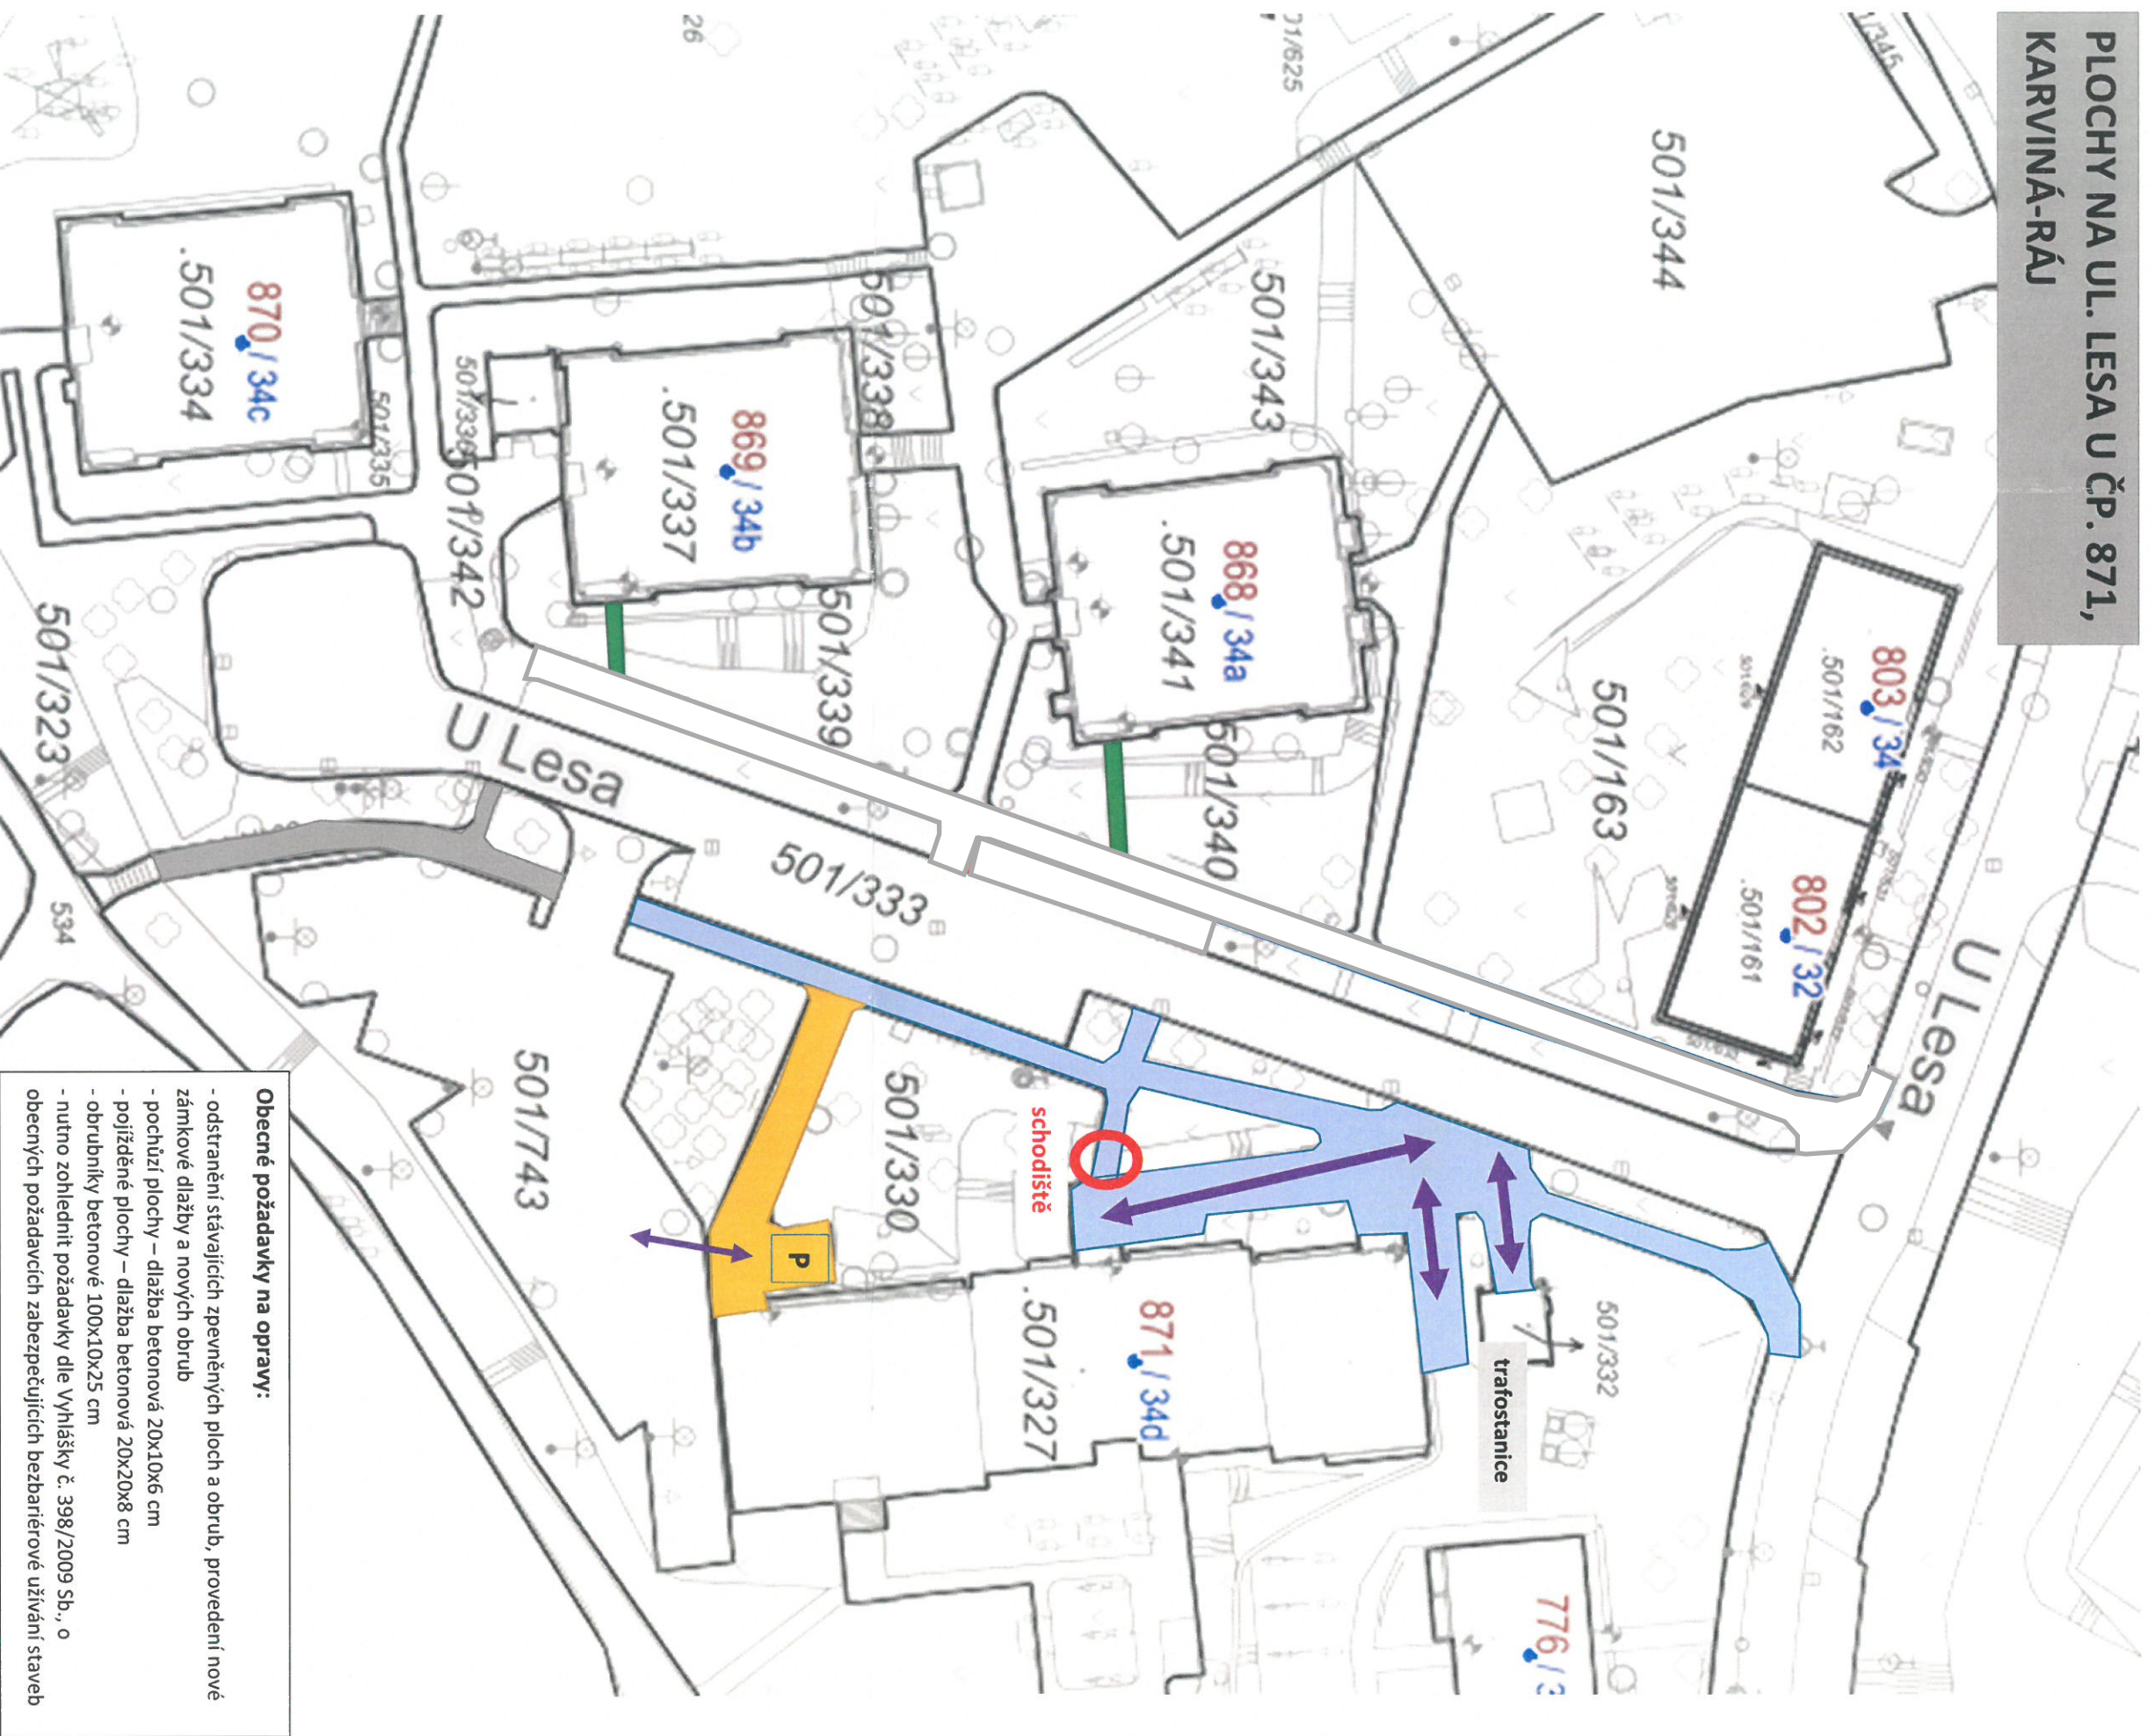

Obecné požadavky na opravy:

- odstranění stávajících zpevněných ploch a obrub, provedení nové zámkové dlažby a nových obrub
- pochůzí plochy – dlažba betonová 20x10x6 cm
- pojižděné plochy – dlažba betonová 20x20x8 cm
- obrubníky betonové 100x10x25 cm
- nutno zohlednit požadavky dle Vyhlášky č. 398/2009 Sb., o obecných požadavcích zabezpečujících bezbariérové užívání staveb

obj. 1  Oprava chodníku před čp. 871 - v rozsahu cca 550 m² – navržení zúžení chodníku, navržení příjezdu k čp. 871 a trafostanici (příjezd vozidel označen šipkou , oprava schodiště před vstupem do čp. 871 včetně zábradlí

obj. 3  Oprava chodníku od parkoviště pod čp. 871 ke schodišti - v rozsahu cca 90 m²

obj. 5  Oprava chodníku ke Klubu seniorů čp. 871 - v rozsahu cca 132m² - navržení zúžení chodníku, navržení příjezdu ke Klubu seniorů (příjezd vozidel označen šipkou )