



DŮM 33  
KUCHYŇSKÁ LINKA m.č. 210 a 310


POHLED

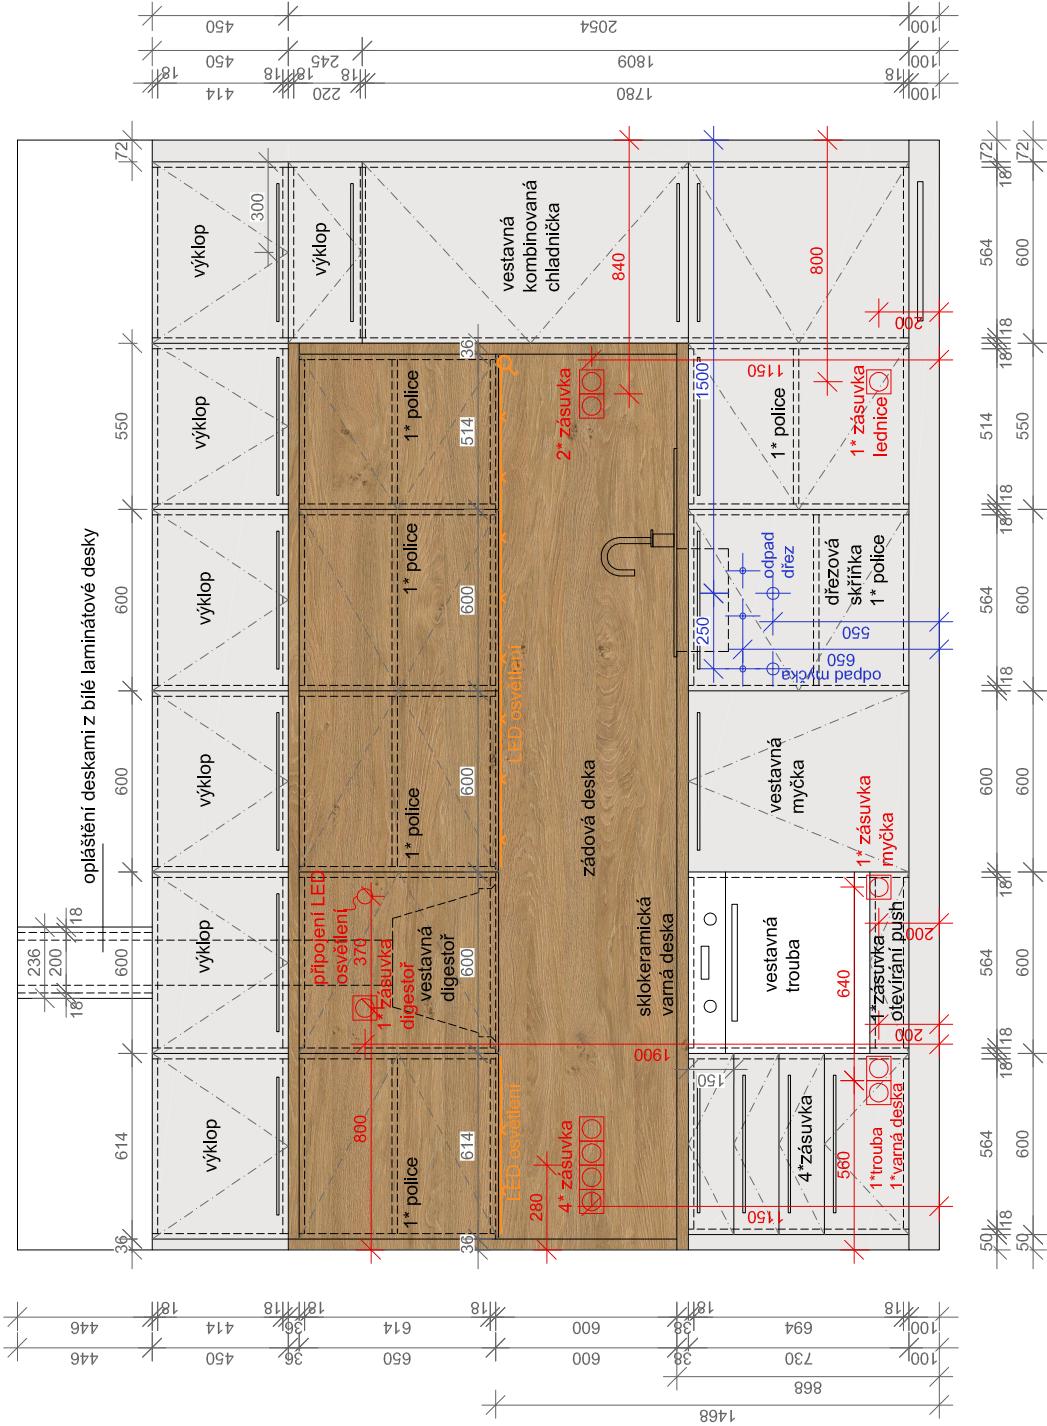

PŮDORYS

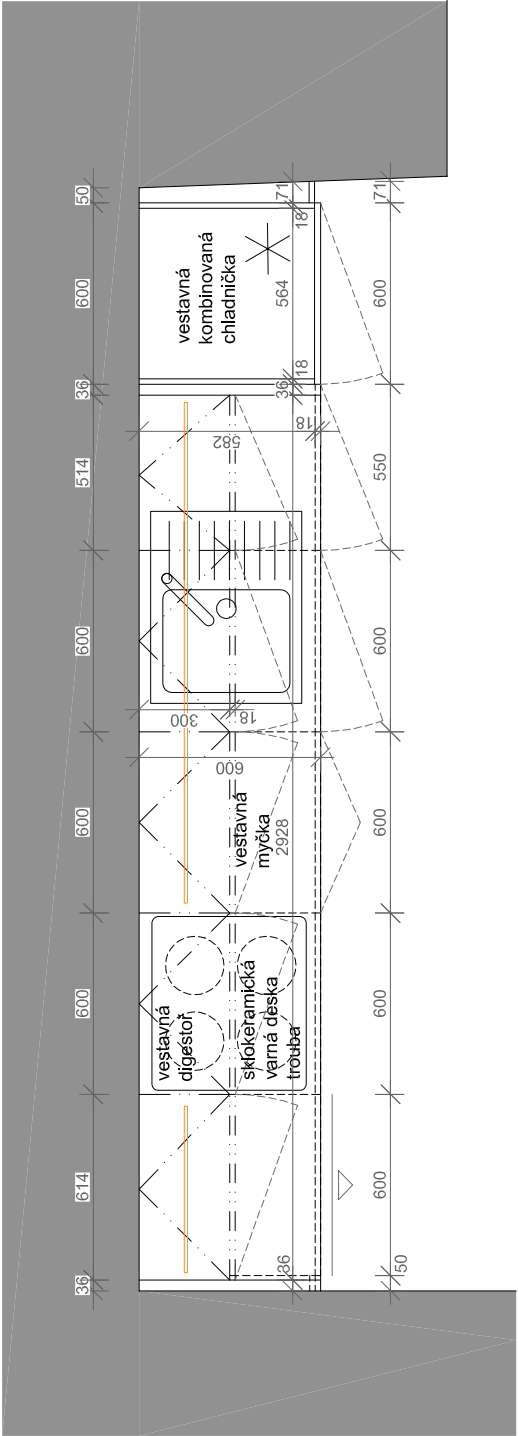

BOKORYS

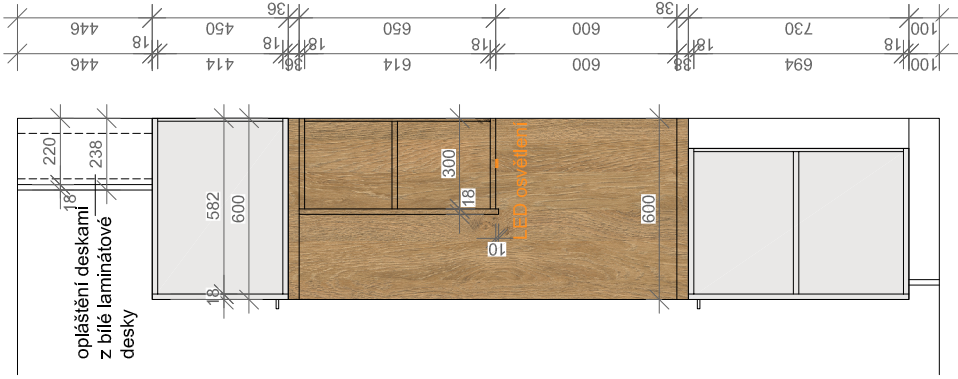

**Vestavná kombinovaná chladnička**  
vestavná chladnička se splázejícími dveřmi  
mrazák umístěný dole  
rozměr: cca 1772\*548\*549 mm  
barva: bílá  
objem chladničky: cca 195 l  
objem mrazáku: cca 72 l  
automatické odmrazování  
hluchost: cca 35 dB  
referenční výrobek:  
Electrolux 300 PRO LowFrost (LNT3LF18S)

**Sklokeramická varná deska**  
elektrická varná deska destavná  
barva černá, nerezový rámeček  
přidovysný rozměr: cca 576\*506 mm  
dotykové ovládání  
4 varné zóny  
Kontrolní funkce: akustický signál, automatické  
ovládání panelu, minutka, indikátory  
zahřátí, dětský zámek, Zajištění/odjštění  
zbytkového tepla, Funkce STOP + POKRACOVAT,  
ukazatel času  
referenční výrobek:  
Electrolux Radiant Hob (EHF6342XOK)

**Vestavná pečicí trouba**  
barva černá s nerezovým panelem  
rozměr: cca 594\*594\*568 mm  
Systém tepelné úpravy: Ventilátor + kruhové topné těleso  
Funkce trouby: Spodní ohřev, Tradicní pečení, Rychlý gril,  
Gril, Svělo, Vlhké horkovzdušné pečení, Pečení pizzy,  
Pravé horkovzdušné pečení, Turbo gril  
Možnost pečení na 3 úrovních najednou  
Halogenové osvětlení  
Čištění: hladký smalt pro snadné čištění  
vnitřní objem: cca 72 l  
hluchost: cca 53 dB  
Referenční výrobek:  
Electrolux Surround Cook (EOF3H50X)

**Dřez s odkapem**  
nerezový dřez s odkapem vpravo, leštěný  
rozměr dřezu cca: 635\*500\*160 mm  
rozměr dřezové nádoby: cca 340\*420 mm  
montáž na desku  
otvor pro baterii na straně  
včetně síťového ventilu s přepadem  
včetně síťonu  
referenční výrobek: Franke SKN 611-63

**Kuchyňská baterie**  
slojňanová dřezová baterie otočná  
jednopákové klasické ovládání  
výška baterie: cca 331 mm  
keramická kartuše  
včetně připojovacích hadiček  
provedení chrom lesklý  
referenční výrobek: Aiveus TONIA chrom


POZNÁMKY:

Všechny rozměry je nutné ověřit na stavbě před zadáním do výroby.  
Pro každý prvek bude provedena dílenská dokumentace.  
Všechny dekory budou vyzorovány na stavbě před zadáním do výroby.

DOKUMENTACE PRO PROVÁDĚNÍ STAVBY	
OBJEDNATEL :	
STATUTÁRNÍ MĚSTO KARVINÁ FRYŠTÁTSKÁ 72/1 733 24 KARVINA	
VEDOUcí PROJEKTANT	ING. VERONIKA PALÍŠKOVÁ
ZODP. PROJEKTANT	ING. VERONIKA PALÍŠKOVÁ
VYPRACOVAL	ING. ARCH. PAVLA OLŠÁKOVÁ
KONTROLOVAL	ING. VERONIKA PALÍŠKOVÁ
KRAJ : MORAVSKOSLEZSKÝ	STAV. ÚŘAD : KARVINÁ
NAZEV AKCE :	
NÁVRH INTERIÉRU DOMU ČP. 33 A 35 V KARVINĚ - KUCHYŇSKÉ LINKY	
STUPEŇ	DPS
DATUM	04/2021
FORMÁT/POČET STR.	A4/6
MĚŘÍTKO	1:25
ARCHIVNÍ ČÍSLO	
Č. ZAK.	18023
ČÍSLO	ČÍSLO
SOUBOR	DWG
SOUPRÁVY	
Č. PŘÍLOHY :	
KUCHYŇSKÁ LINKA - DŮM 33, MČ. 210 a 310	
18023-DPS-IN-KL-03	

**Vestavná myčka nádobi 60 cm**  
vestavná plně integrovaná myčka  
rozměr: cca 818\*596\*550 mm  
počet mycích programů: 8  
hluchost: cca 35 dB  
signálizace na podlaže  
referenční výrobek:  
Electrolux AirDry QuickSelect FLEX (EEQ47210L)

**Vestavná digestoř do horní skříňky**  
šířka digestoře: 520 mm  
výkon odsávání: 600 m3/h  
odtah Ø150 mm  
hluchost: cca 70 dB  
LED dídové osvětlení  
mechanické ovládání  
kazetové tukové filtry omyvatelné v myčce  
referenční výrobek: Faber INKA PLUS HCS X A52

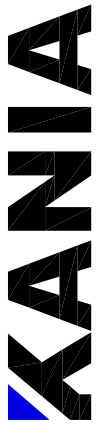

KANIA a.s., Spalova 80/9, 702 00 Ostrava  
tel : 596 243 487  
e-mail : info@kania-ostava.cz