

PODÉLNÝ PROFIL (HRANA SILNIČNÍ OBRUBY), CHODNÍK NA UL. POLSKÁ, KARVINÁ - RÁJ

POVRCH
KATASTR
VZDÁLENOST ŠACHET
OZNAČENÍ ŠACHET
SMĚROVÉ POMĚRY



SKLON NIVELETY

HRANA SILNIČNÍHO OBRUBNÍKU
STÁVAJÍCÍ TERÉN
(KRAJ KOMUNIKACE)
ZATRUBNĚNÍ PŘÍKOPY
SROVNÁVACÍ ROVINA
240,00

ODVODNĚNÍ CHODNÍKU (DRENÁŽ)

KLOPENÍ CHODNÍKU

KÓTA
HRANY OBRUBY

KÓTA STÁVAJÍCÍ
KOMUNIKACE

STANIČENÍ

SMĚR OSY


ČÍSLA ŘEZU

VZDÁLENOST ŘEZU (m)

D [mm] - MATERIÁL - DÉLKA [m]

SKLON [‰] - DÉLKA [m]

ULOŽENÍ

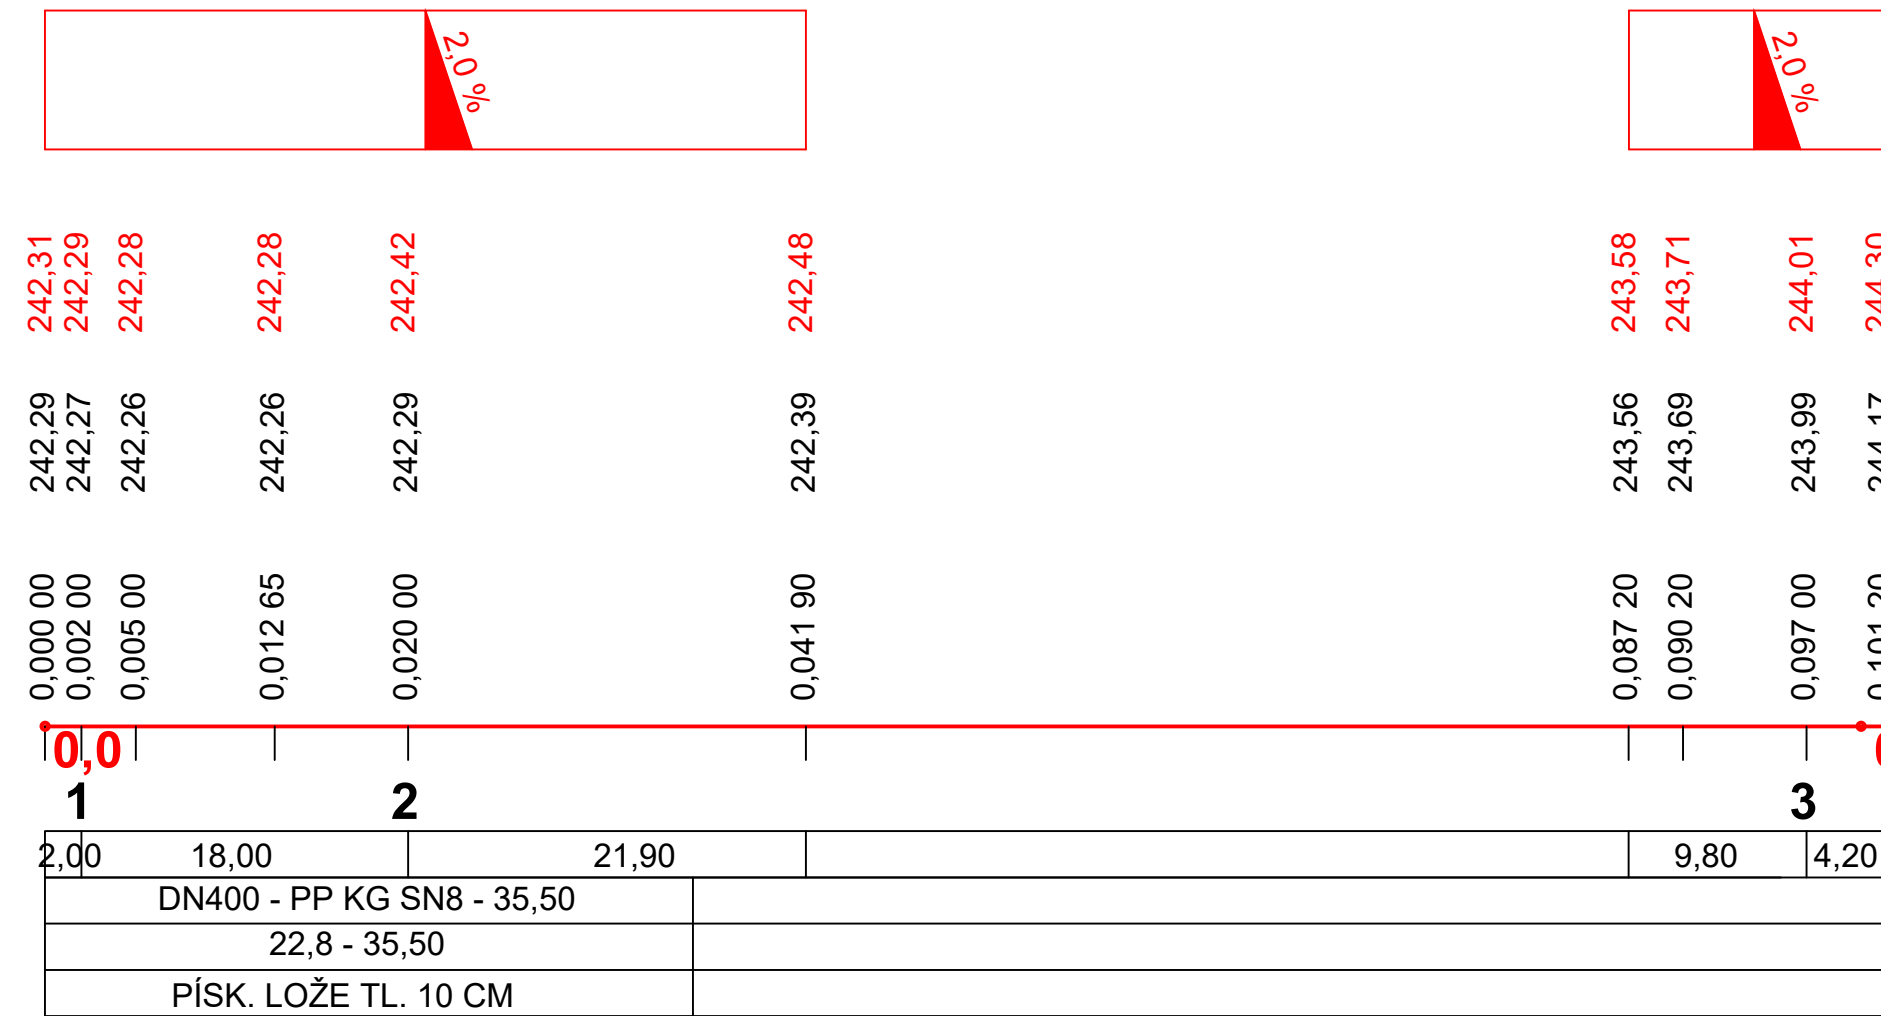

DOKUMENTACE PRO PROVÁDĚNÍ STAVBY

SOUŘADNICOVÝ SYSTÉM S-JTSK, VÝŠKOVÝ SYSTÉM BALT p.v.

VYPRACOVAL	ZODP.PROJEKTANT	ŠNAPKA SLUŽBY S.R.O. HŘBITOVNÍ 651/8 TĚRLICKO	
ING. IVAN ŠNAPKA	ING. IVAN ŠNAPKA		
KATASTR: RÁJ	PARC.Č. 1533/1 A PŘILEHLÉ		
INVESTOR: STATUTÁRNÍ MĚSTO KARVINÁ, FRYŠTÁTSKÁ 72/1, KARVINÁ, 733 24		DATUM	09/2021
STAVBA: VÝSTAVBA CHODNÍKU NA UL. POLSKÉ V KARVINÉ - RÁJI		FORMÁT	A2
		MĚŘÍTKO	1:500/100
SO 102 PŘECHODY PRO CHODCE PODÉLNÝ PROFIL		ČÍSLO VÝKRESU	D.1.02