


PŮDORYS PROPUSTKU P51/7  
M 1:100

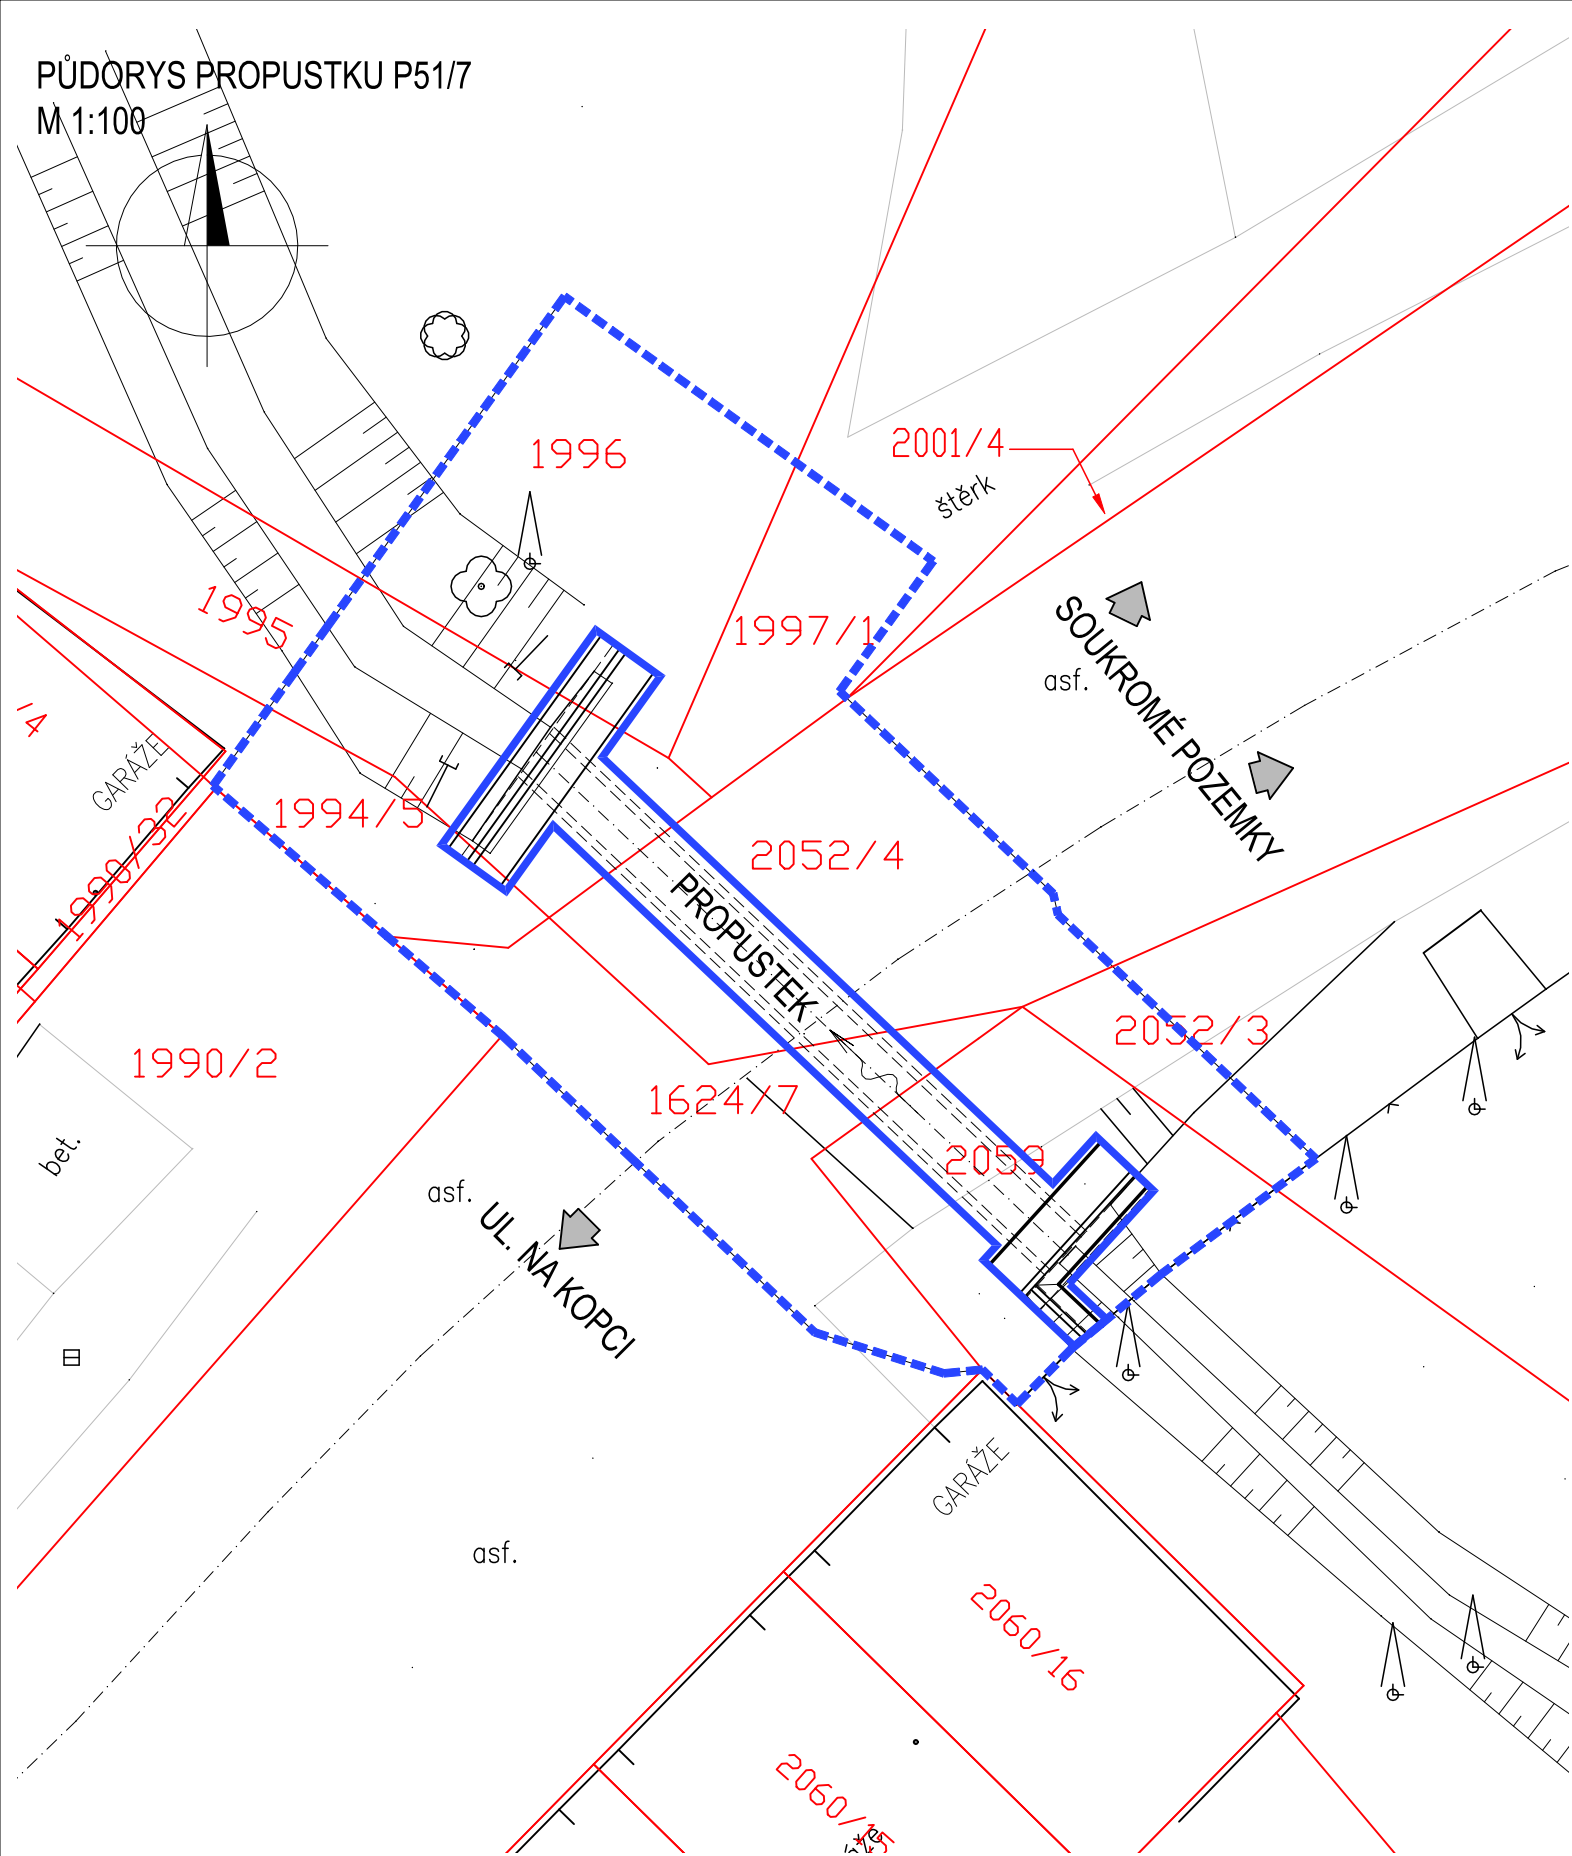





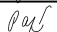
- LEGENDA:
- TRVALÝ ZÁBOR
  - DOČASNÝ ZÁBOR
  - HRANICE PARCEL
  - ČÍSLO PARCELY

ZMĚNA VÝKRESU:

Č. ZMĚNY	PŘEDMĚT ZMĚNY	ZMĚNU PROVEDL	PODPIS	DATUM ZMĚNY
1				
2				
3				

SOUŘADNICOVÝ SYSTÉM : JTSK  
VÝŠKOVÝ SYSTÉM : B.p.v.

 C - SITUAČNÍ VÝKRESY

VEDOUCÍ PROJEKTANT - HIP	ING. JAKUB VAŠEK		 <b>DOPRAVOPROJEKT OSTRAVA</b>	
ZODPOVĚDNÝ PROJEKTANT	ING. ROMAN KOTAS			
VYPRACOVAL	ING. JANA SANDRIOVÁ			
KONTROLOVAL	ING. MARTINA PAPESCHOVÁ			
KRAJ, MĚÚ, ObÚ	MORAVSKOSLEZSKÝ KRAJ, KARVINÁ, MIZEROV			
OBJEDNATEL	STATUTÁRNÍ MĚSTO KARVINÁ, FRÝŠTÁTSKÁ 72/1, 733 24 KARVINÁ FRÝŠTÁT			
NÁZEV AKCE:  DEMOLICE A VÝSTAVBA PROPUSTKU P51/7 NA UL. POUTNÍ V KARVINÉ MIZEROVĚ			DATUM	12/2020
			FORMÁT	2 A4
			MĚŘÍTKO	1:100
			STUPEŇ	PDPS
			ZAK. ČÍSLO	190178
NÁZEV VÝKRESU:  KATASTRÁLNÍ SITUAČNÍ VÝKRES			Č. SOUPRAVY	Č. VÝKRESU C.2a