



Váš dopis zn.: elektronické podání
Ze dne: 08.11.2019
Naše značka: VPS/20191108-006/ES

Dopravoprojekt Ostrava a.s.

Masarykovo náměstí 5/5
70200 Ostrava

Vyžuje: Jiří Gučka
Telefon: 702 211 844 (prac.dny 7:00-13:00)
E-mail: vyjadreni.vps@veolia.com
Datum: 08.11.2019

**Vyjádření k existenci sítí
provozovaných společností
Veolia Průmyslové služby R, a.s.**

Název akce:	Demolice a výstavba propustku P 51/7 na ul. Poutní v Karviné - Mizerov	
Lokalizační údaje:	Okres:	Karviná
	Obec:	Karviná
	Název k.ú.:	Karviná-město
Zájmové území:	Vymezeno v situaci uvedené v příloze	
Kontaktní osoba:		
Kontaktní údaje: tel., e-mail	595132030, s.ondraskova@dpova.cz	
Platnost vyjádření:	1 rok ode dne vyhotovení 08.11.2019	

Ve Vámi vyznačeném zájmovém území

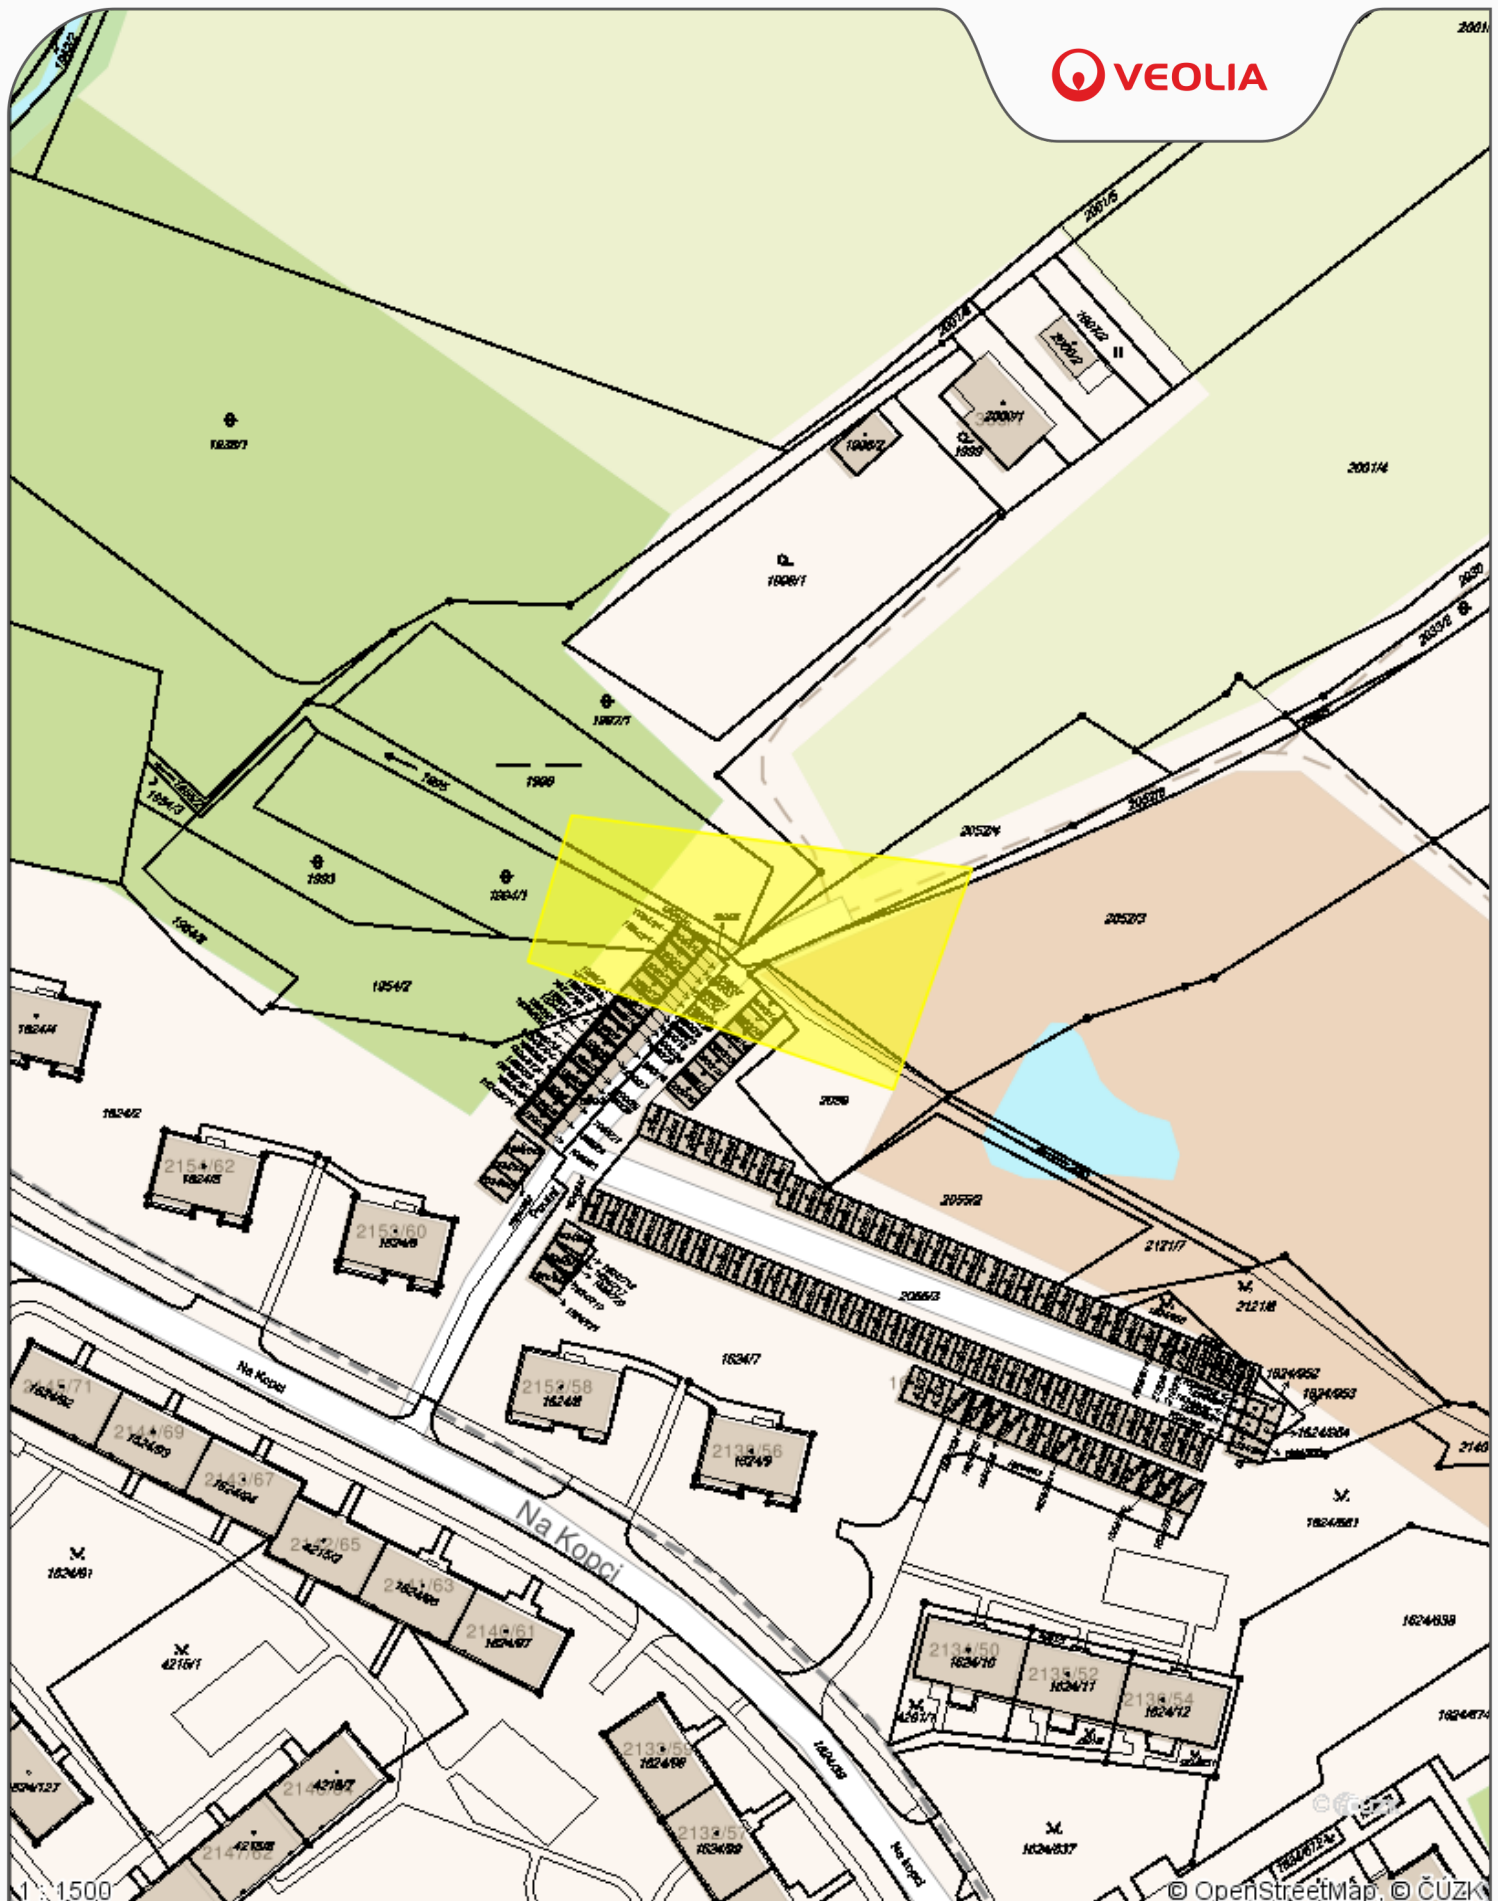
nedojde k dotčení

zařízení lokální distribuční soustavy pro distribuci elektřiny ve správě
Veolia Průmyslové služby R, a.s.

a nedojde k dotčení

zařízení pro výrobu a rozvod tepelné energie a stlačeného vzduchu ve správě
Veolia Průmyslové služby R, a.s.

Ing. Jiří Gučka v.r.
Vedoucí síťediska sítí
Veolia Průmyslové služby R, a.s.





 
 
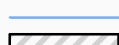


P íloha .1

Datum: 08.11.2019

Vy izuje: Dispe ink

Legenda:

-  Elektro podzemní vedení
-  Elektro nadzemní vedení
-  Tepelné podzemní rozvody
-  Tepelné nadzemní rozvody
-  Ostatní podzemní rozvody
-  Ostatní nadzemní rozvody
-  Stavební objekt