


ZÁJMOVÁ OBLAST -KARVINÁ - STARÉ MĚSTO

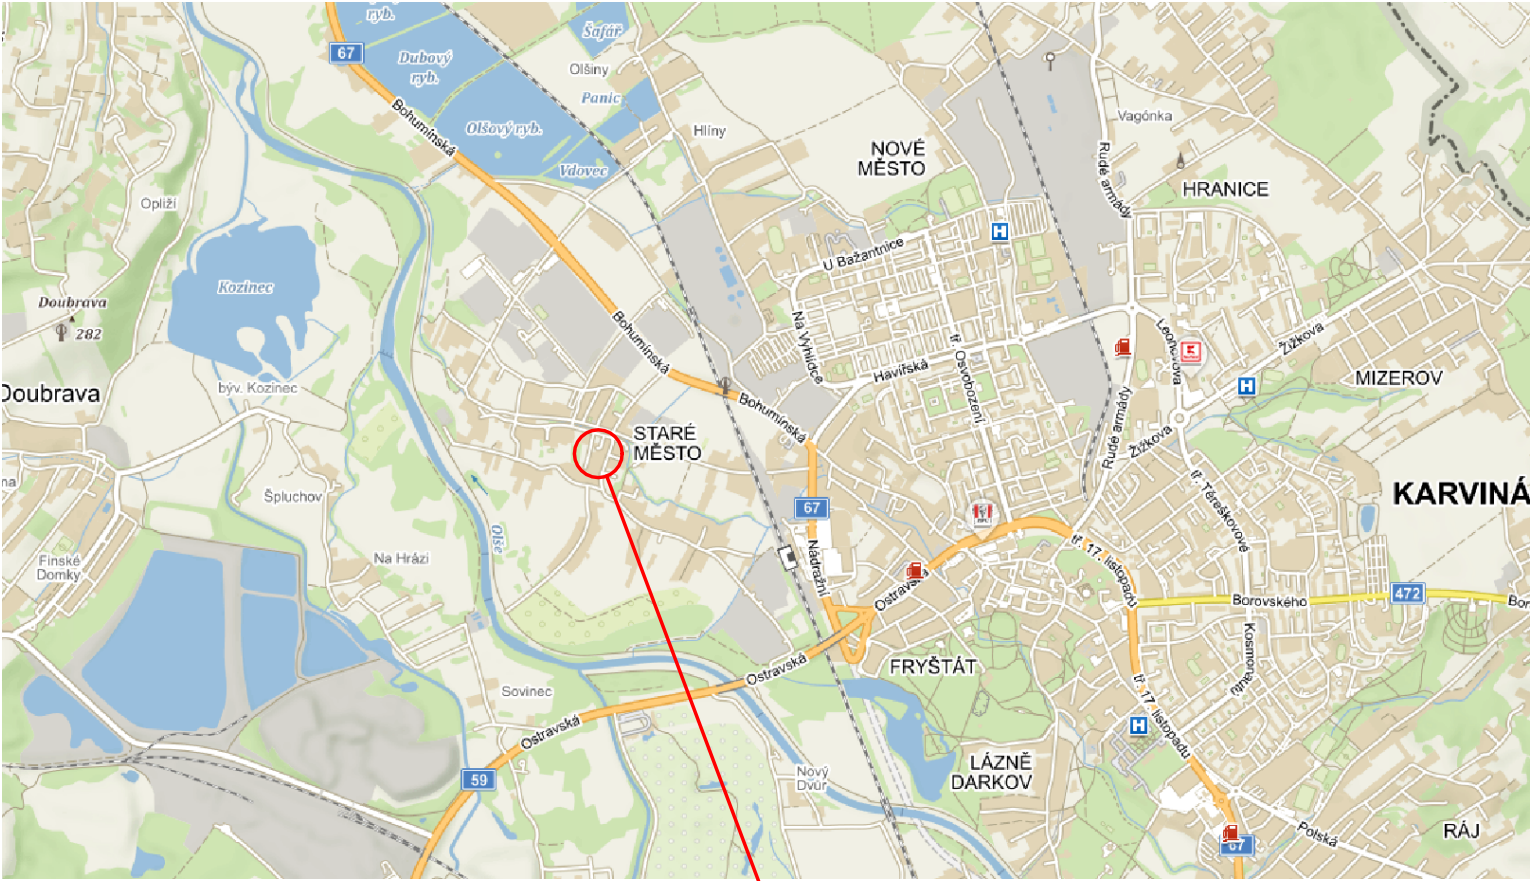


ZÁJMOVÁ OBLAST


POLOHA V OBCI - FOTOMAPA



RODINNÉ DOMY Č. P. 200/17 A 165/3

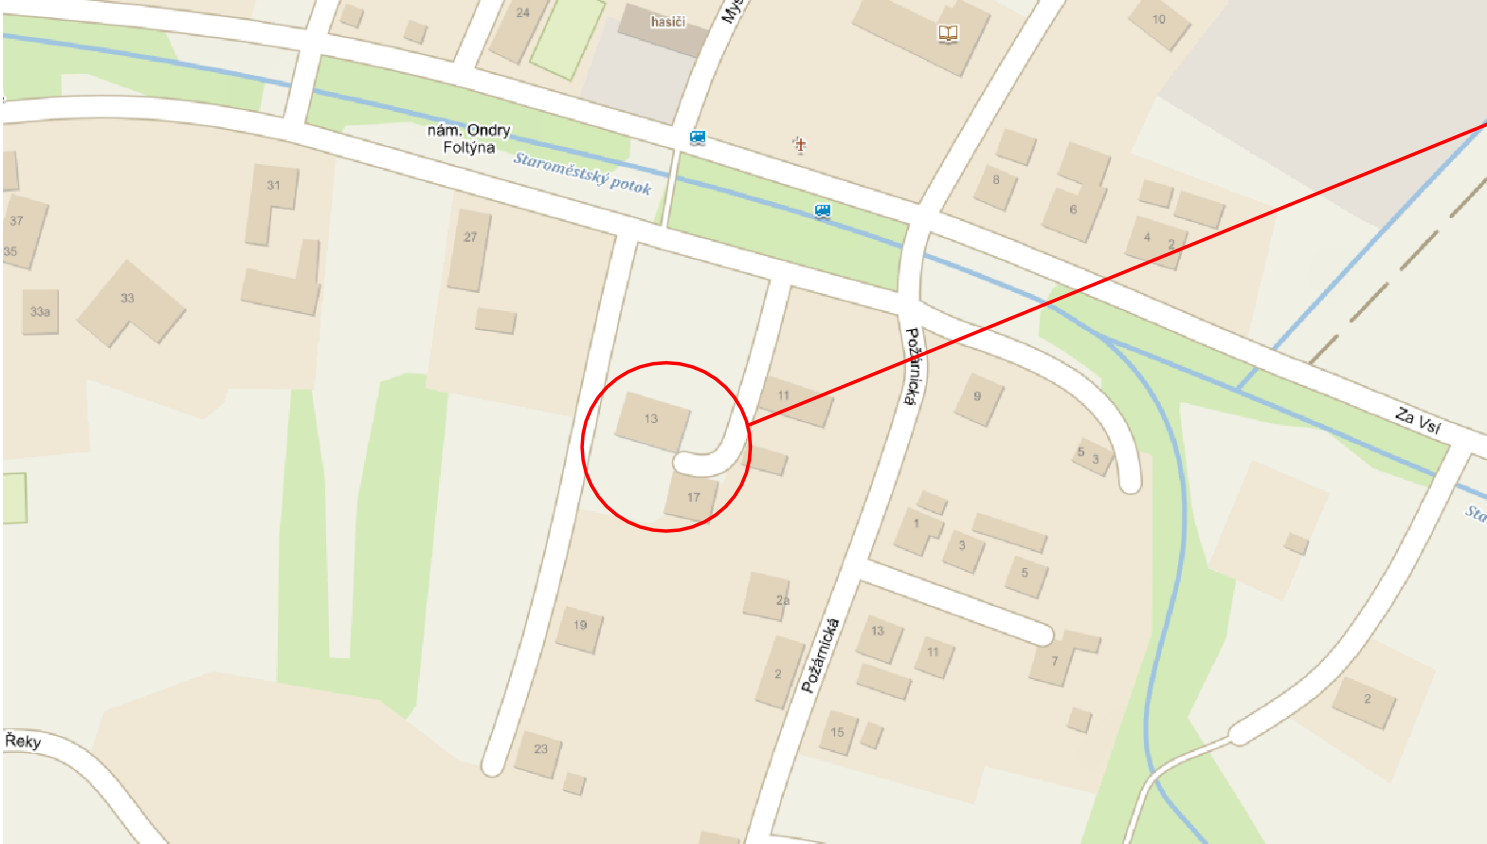

ŘEŠENÉ OBJEKTY Č.P. 200/17,165/13

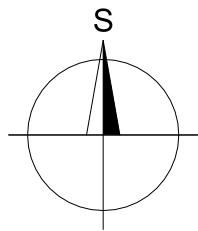

<div><div>ASA</div><div>EXPERT</div><div>STAVEBNÍ PROJEKCE</div></div>	Akce: Demolice domů čp.165 a 200 na nám. Ondry Foltýna v Karviné- Starém Městě						
	Zhotovitel: ASA EXPERT A.S. ZNALECTVÍ, PORADENSTVÍ, PROJEKČNÍ STUDIO			Adresa zhotovitele: Lešetínská 626/24 719 00 Ostrava-Kunčice IČ: 27791891 DIČ: CZ27791891		Kontakt zhotovitele: http: www.asaexpert.cz e-mail: info@asaexpert.cz tel./fax: 596 790 100	
	Razítko, podpis:			Č. zakázky: 21/097		Objednatel: Statutární město Karviná Fryštátská 72/1 733 24 Karviná - Fryštát  IČO: 00297534 DIČ: CZ 00297534	
	Zodpovědný projektant: Ing. Jan Lampa Vypracoval: Ing. Kristína Ježíšková			Datum: 10/2021			
Autorizovaný inženýr projektu: Ing. Pavel Srkal			Kontroloval: Ing. Jan Lampa		Formát: A3		
Stupeň: Dokumentace bouracích prací			Část: C		Objekt: SO 01		
			Díl: -				
Výkres:						Měřítko: -	
Datum:			Situační výkres širších vztahů			Č. výkr.: C.01	