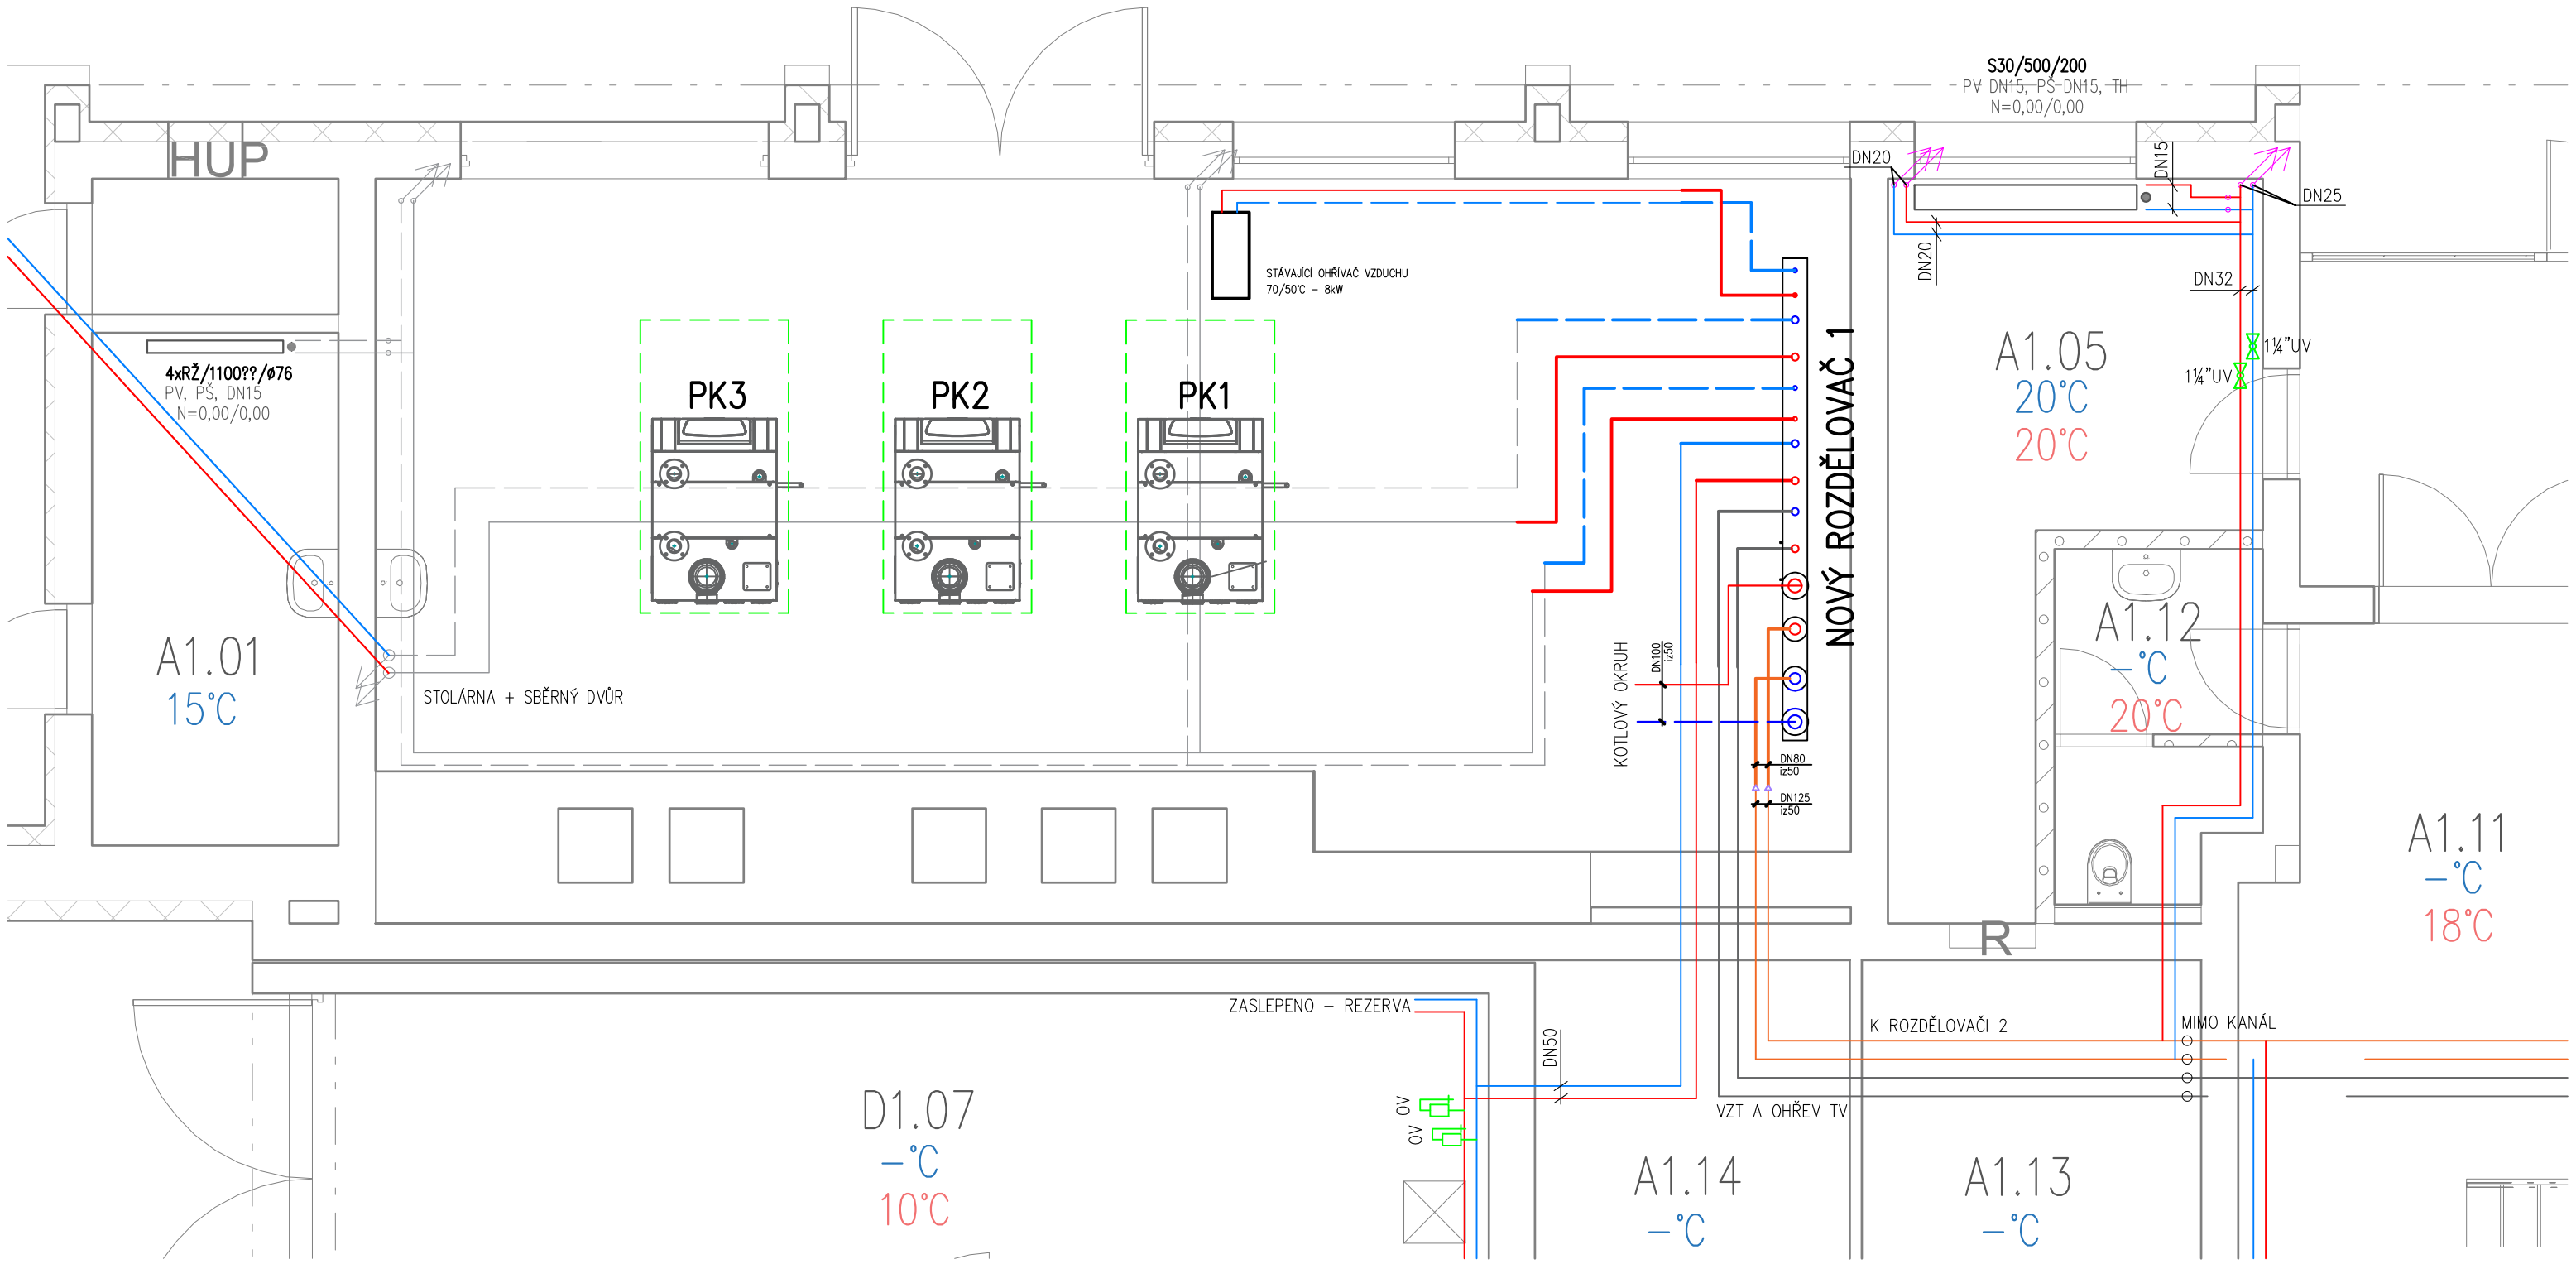

Projektant	Kontroloval	Zodp. projektant	**C.E.I.S. CZ s.r.o.**
Radim Hečko	Ing. Vladimír Baginský	Ing. Vladimír Baginský	Sídlo: Masarykovy sady 51/27, 737 01 Český Těšín Provozovna: Třanovice 1, 739 53 Třanovice www.ceis.cz info@ceis.cz 558 740 250
Investor	Technické služby Karviná, a.s., Bohumínská 1878, 73506 Karviná		
Místo stavby	Bohumínská 1878, 73506 Karviná	Formát	A3
Akce	**REKONSTRUKCE PLYNOVÉ KOTELNY** TECHNICKÉ SLUŽBY KARVINÁ, a.s.	Datum	3/2022
		Účel	DPS
		Č. zakázky	94/21
Část	D.1.4.1 TECHNOLOGIE KOTELNY	Měřítko	1:50
Obsah výkresu	**PŮDORYS ROZDĚLOVAČ 1**	Číslo paré	Č. výkresu **D.1.4.1.b–104**