

KOTELNA-OHŘEV VZDUCHU
10kW_70/50

SBĚRNÝ DVŮR-STOLÁRNA
103kW_70/50

HLAVNÍ BUDOVA
-2.NP KANCELÁŘE
10kW_60/40



HLAVNÍ BUDOVA-1.NP DÍLNY
25kW_60/40

OHŘEV VODY A VZT
45kW_70/50

PRÍVOD - KOTLE
540kW

ROZDĚLOVAČ 2
346kW_70/50

VRAT - KOTLE

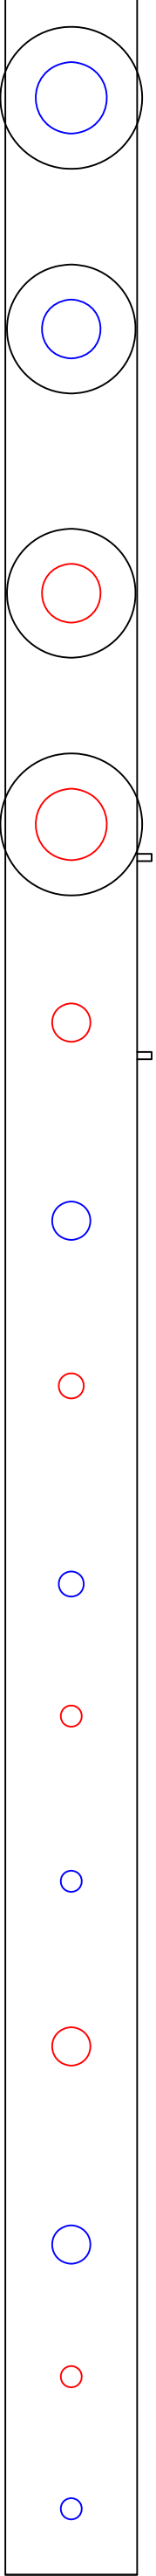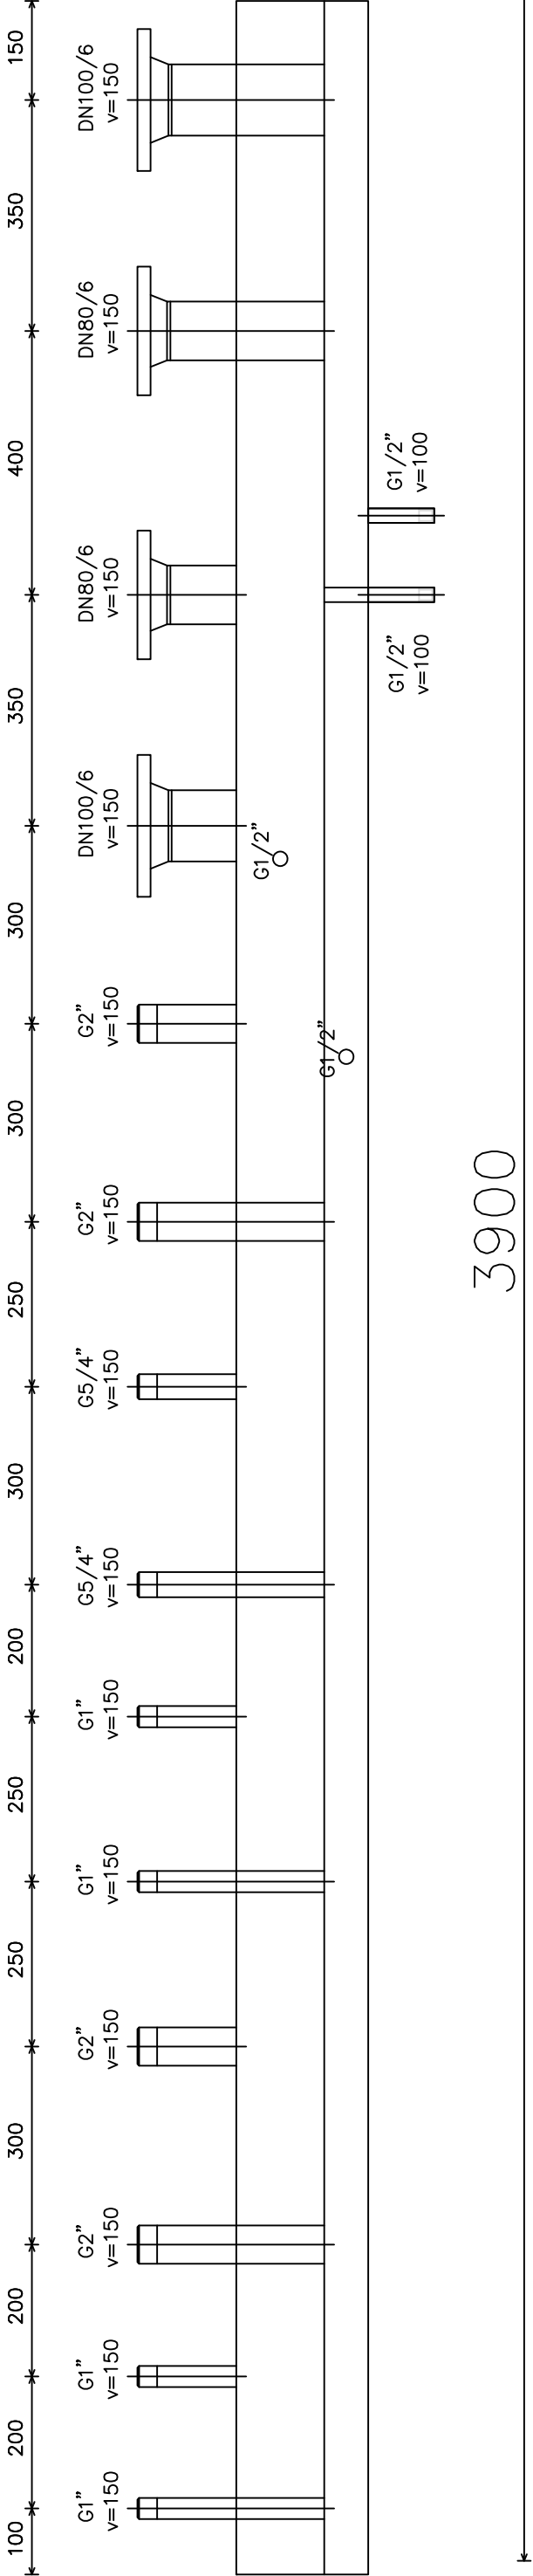

Projektant	Kontroloval	Zodp. projektant	C.E.I.S. CZ s.r.o.	
Radim Hečko	Ing. Vladimír Baginský	Ing. Vladimír Baginský	Sídlo: Masarykovy sady 51/27, 737 01 Český Těšín Provozovna: Třanovice 1, 739 53 Třanovice www.ceis.cz info@ceis.cz 558 740 250	
Investor	Technické služby Karviná, a.s., Bohumínská 1818, 73506 Karviná			
Místo stavby	Bohumínská 1878, 73506 Karviná			Formát A3
Akce	REKONSTRUKCE PLYNOVÉ KOTELNY TECHNICKÉ SLUŽBY KARVINÁ, a.s.			Datum 3/2022
Část	D.1.4.1 TECHNOLOGIE KOTELNY			Účel DPS
				Č. zakázky 94/21
				Měřítko 1:10
Obsah výkresu	DETAIL ROZDĚLOVAČE R1			Č. výkresu D.1.4.1.b-106