


PŮDORYS 1 NP

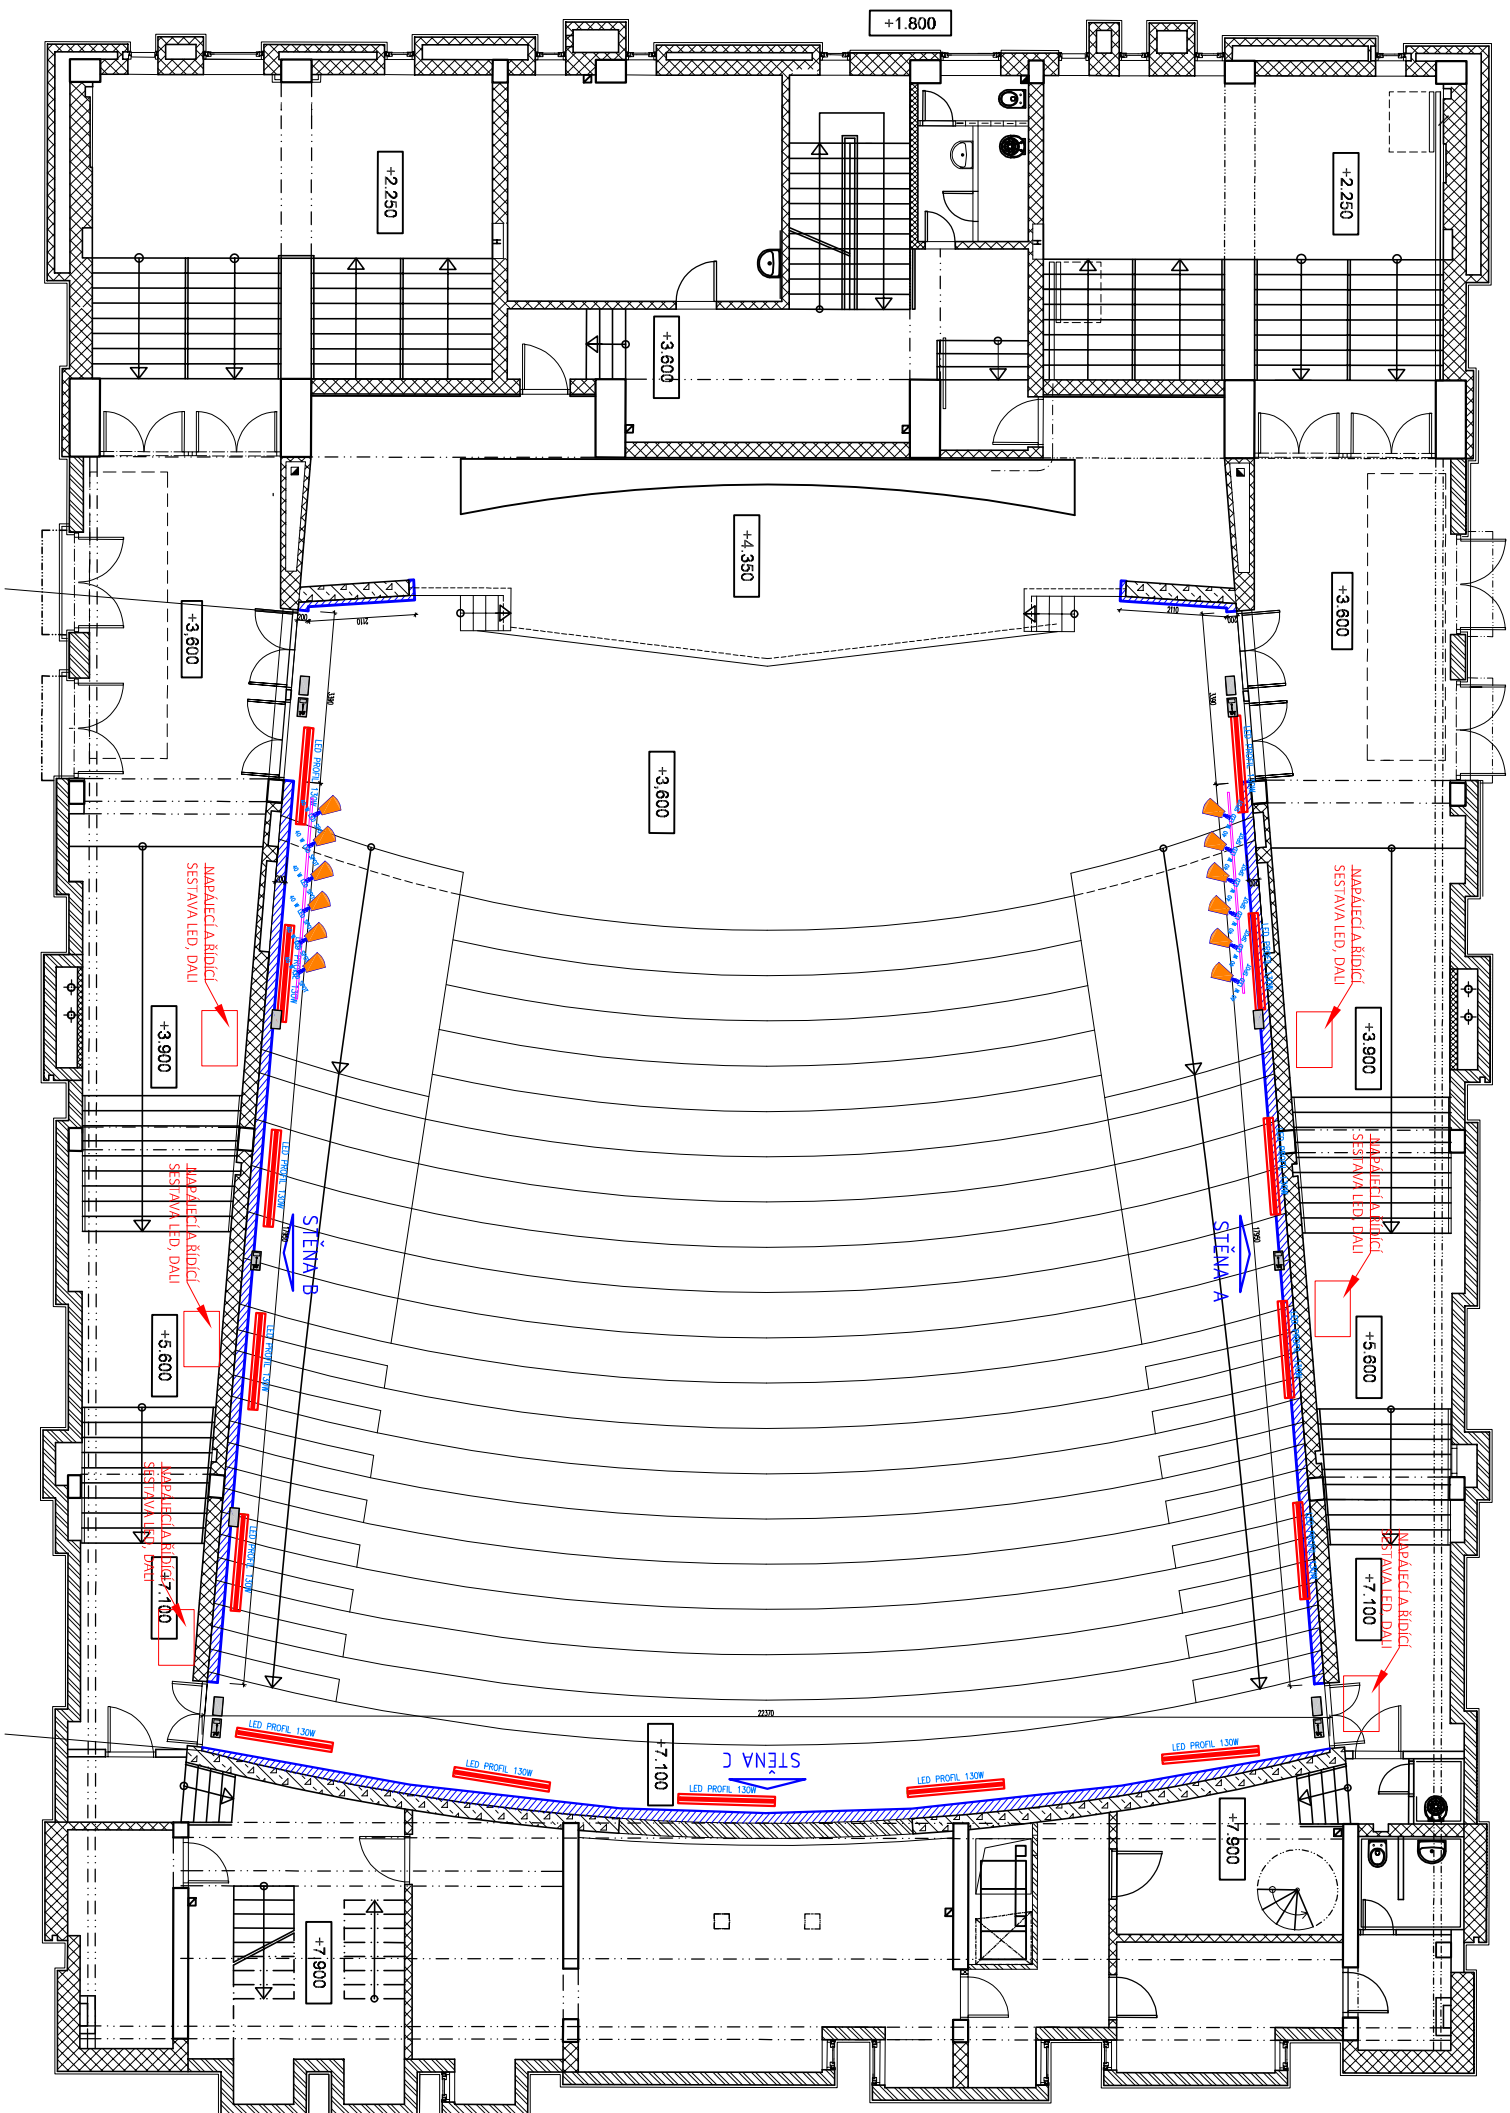

LEGENDA OSVĚTLENÍ LEDOS - KINOSÁL KARVINÁ

LEGENDA OSVĚTLENÍ LEDOS - KINOSÁL KARVINÁ								
ODNÁČENÍ	TPP, ZNAČKA	VEŠTAVNÁ HLUBKA (mm)	MONTAŽNÍ OTVOR (mm)	ZÁVĚŠKOVÝ VÝŠKA (mm)	MÍSTNOST	POČET	VÝKON (W)	POPIS
		—	—	—	sdi	15 ks	130	VÝKLONNÝ LED REFLEKTOR, INDIRECT
		—	—	—	sdi	50 m	16w/m	PODSVĚTLENÍ AKUSTICKÉ STĚNY, LED PÁSEK
	spot	—	—	—	sdi/pasek	12 ks	43w	třířázový DALI reflektor, 4000 K, 4400lm
	NDU01	—	—	—	sdi	6 ks		Nouzové svítidlo s piktogramem
	NDU02	—	—	—	sdi	8 ks		Nouzové svítidlo bez piktogramu

POZNÁMKA:

1. Všecké křídy jsou pouze orientační, skutečné rozměry je nutno ověřit na místě před samotnou realizací. V případě, že budou differences významné, je nutné upozornit na ně architekta projektu.
2. Tuto dokumentaci neslouží jako výborní dokumentace. Tu si musí dohodnout čestní vyloučení a nechat odsouhlasit zastupující investora a architektka projektu. Ve výborní dokumentaci dopsat obklad stěn a stropů bude provedeno koordinace s kancovními prvky všech profesí, budou zapracovány zejména pozice žsávek, vprádání výtlačná VZT apod. a provedení vřevy pro zabudování těchto prvků do obkladu.

projektant části:

LEDOS

Ing. Filip Slovák

Sídlo: Čiklova 1239/21, 140 00 Praha 4

akce: **19-09-19 Kinosál Karviná**

stupeň:

DPS

Část:

Umělé osvětlení

měřítka:

1:150

číslo přílohy:

OSV.01

zodpovědný projektant:

datum:

04/2021

název přílohy:

Pūdorys 1NP

