


PŘÍČNÝ ŘEZ MOSTEM

M 1:25

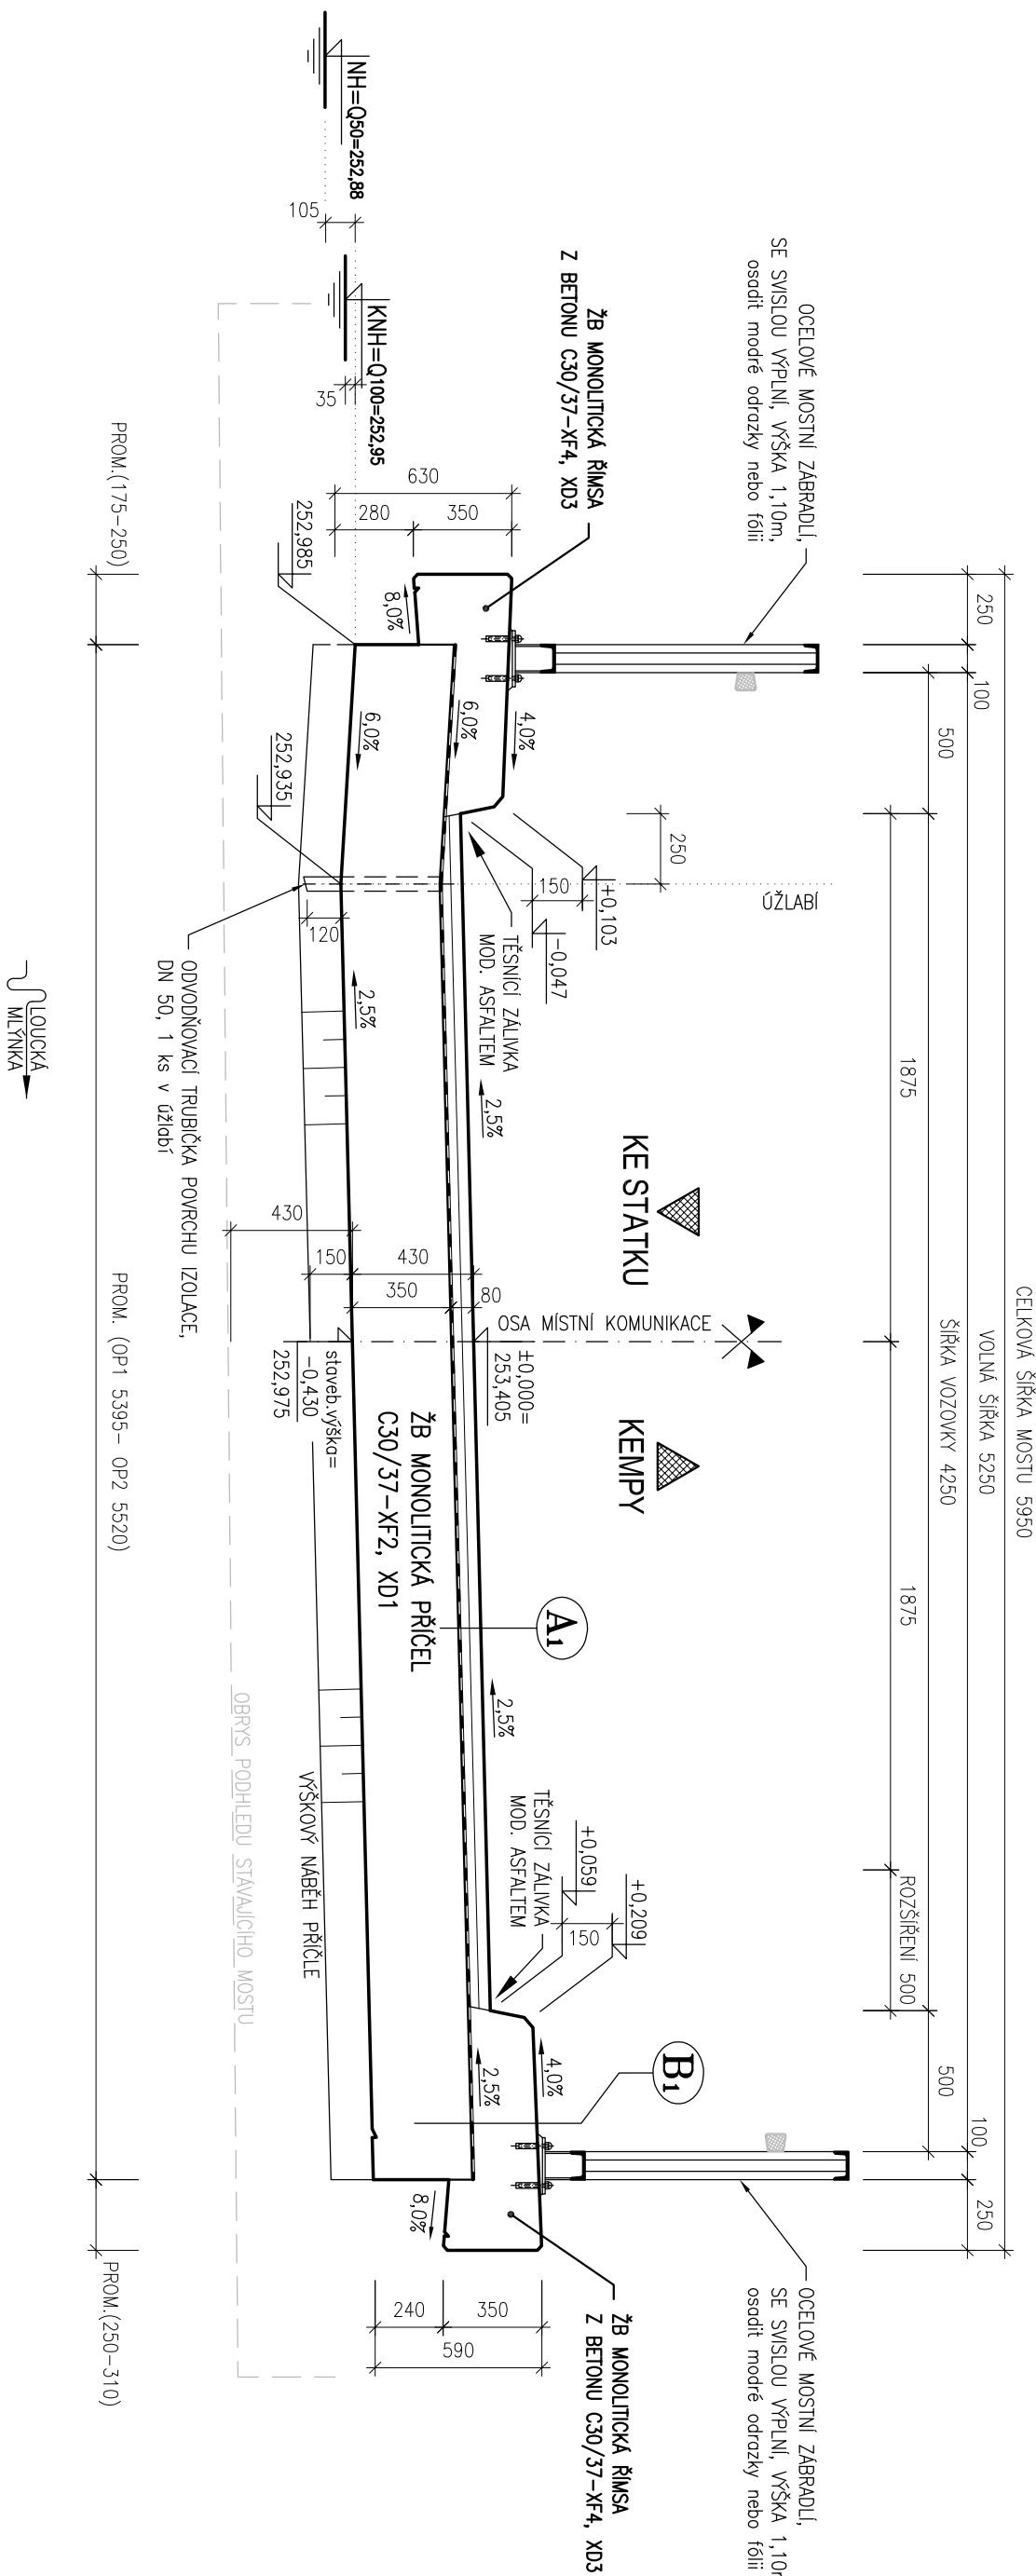



A1 SKLADBA NOVE VOZOVKY
NA NK MOSTU

— ACO 11	40 mm
— SPOU. POKRÍTKO ASFALTEMULIZI 0,5 kg/m ²	
— MA 11 IV	35 mm
— MOSTNÍ IZOLACE Z NAPP na penetrační nátěr	5 mm
— ŽB MONOLIT. DESKA C30/37-XF2, XD1	350 mm
— OCHRANNÝ NÁTĚR	

B₁ SKLADBA NOVÉHO ODRAZNÉHO PRUHU
NA NK A KŘÍDELECH MOSTU

— NÁTĚR PROTI ÚČINKŮM SOLI
— ŽB ODBRAZNÝ PRUH C30/37–XF4, XD3
z provzdušněného betonu
— OCHRANA IZOLACE ASF. PÁSEM
s vozíčkou z Al fólie

SO 201

Vedoucí projektant :		Projektant		Ing. Martin Anděl													
Ing. Pavel Kurečka		Kontroloval		Ing. Pavel Kurečka													
Objednatel: SMI Karviná																	
Stavba (místo) : DĚMOLICE A VÝSTAVBA MOSTU M 59/9 PŘES LOUČKOU MLÝNKU U PILY V KARVINÉ - LOUČÁCH																	
Část / objekt : D.1.2 - Stavební část: SO 201 - Most ev.č. M 59/9																	
Název : Příčný řez mostem																	
<div>Ing. Pavel Kurečka MOSTY s.r.o.</div> <div>Sarobělská 3151/83, Ostrava 700 30 telefon 603 280 3174 kurecka@mostykurecka.cz</div> <table><tr><td>Datum</td><td>05/2021</td></tr><tr><td>Formát</td><td>2 A4</td></tr><tr><td>Měřítko</td><td>1:25</td></tr><tr><td>Účel</td><td>PDPS</td></tr><tr><td>Č. zakázky</td><td>2020-26</td></tr><tr><td>Č. soupřavy</td><td>Č. výkresu 06</td></tr></table>						Datum	05/2021	Formát	2 A4	Měřítko	1:25	Účel	PDPS	Č. zakázky	2020-26	Č. soupřavy	Č. výkresu 06
Datum	05/2021																
Formát	2 A4																
Měřítko	1:25																
Účel	PDPS																
Č. zakázky	2020-26																
Č. soupřavy	Č. výkresu 06																