


# PROVIZORNÍ DOPRAVNÍ ZNAČENÍ

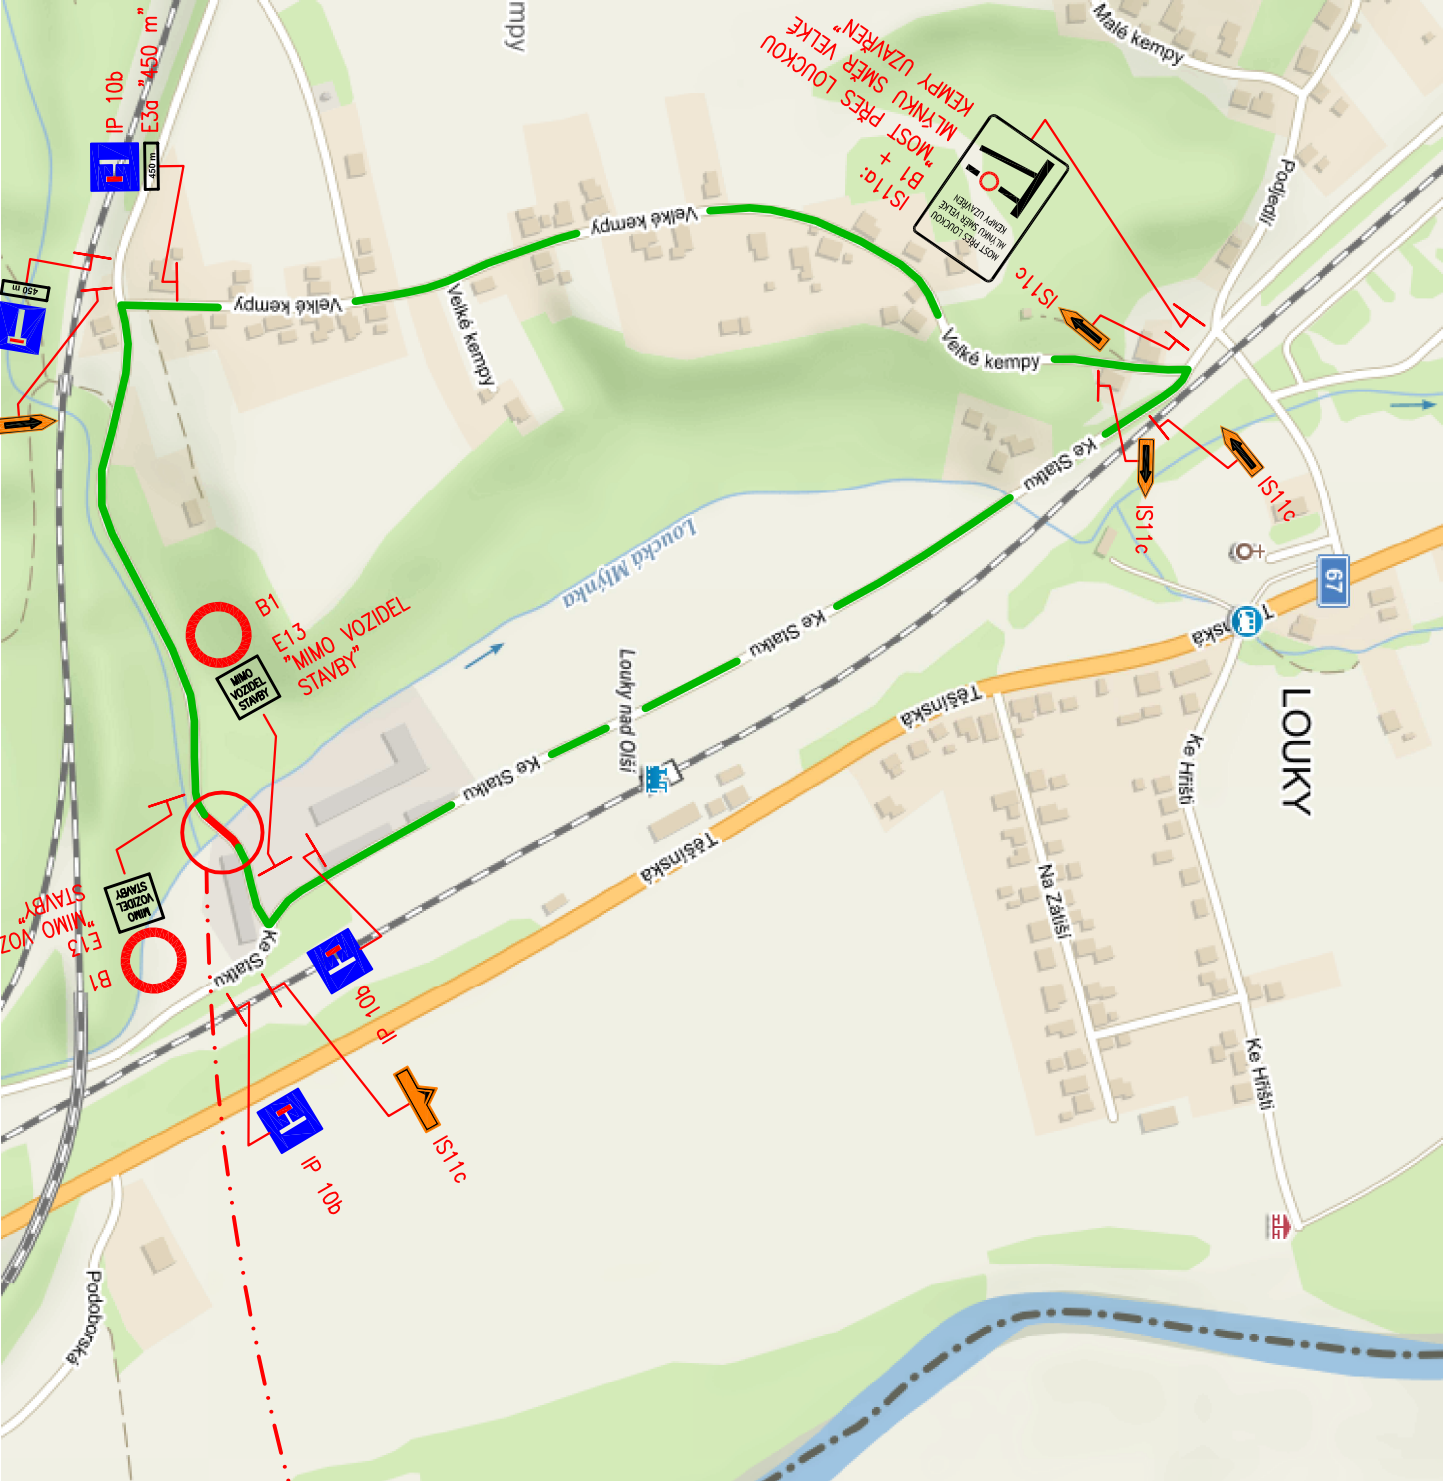


LEGENDA:

UZAVŘENÝ ÚSEK SILNICE

OBILIZUJÍCÍ TRASA PRO VEŠKEROU DOPRAVU

PROVIZORNÍ DOPRAVNÍ ZNAČENÍ

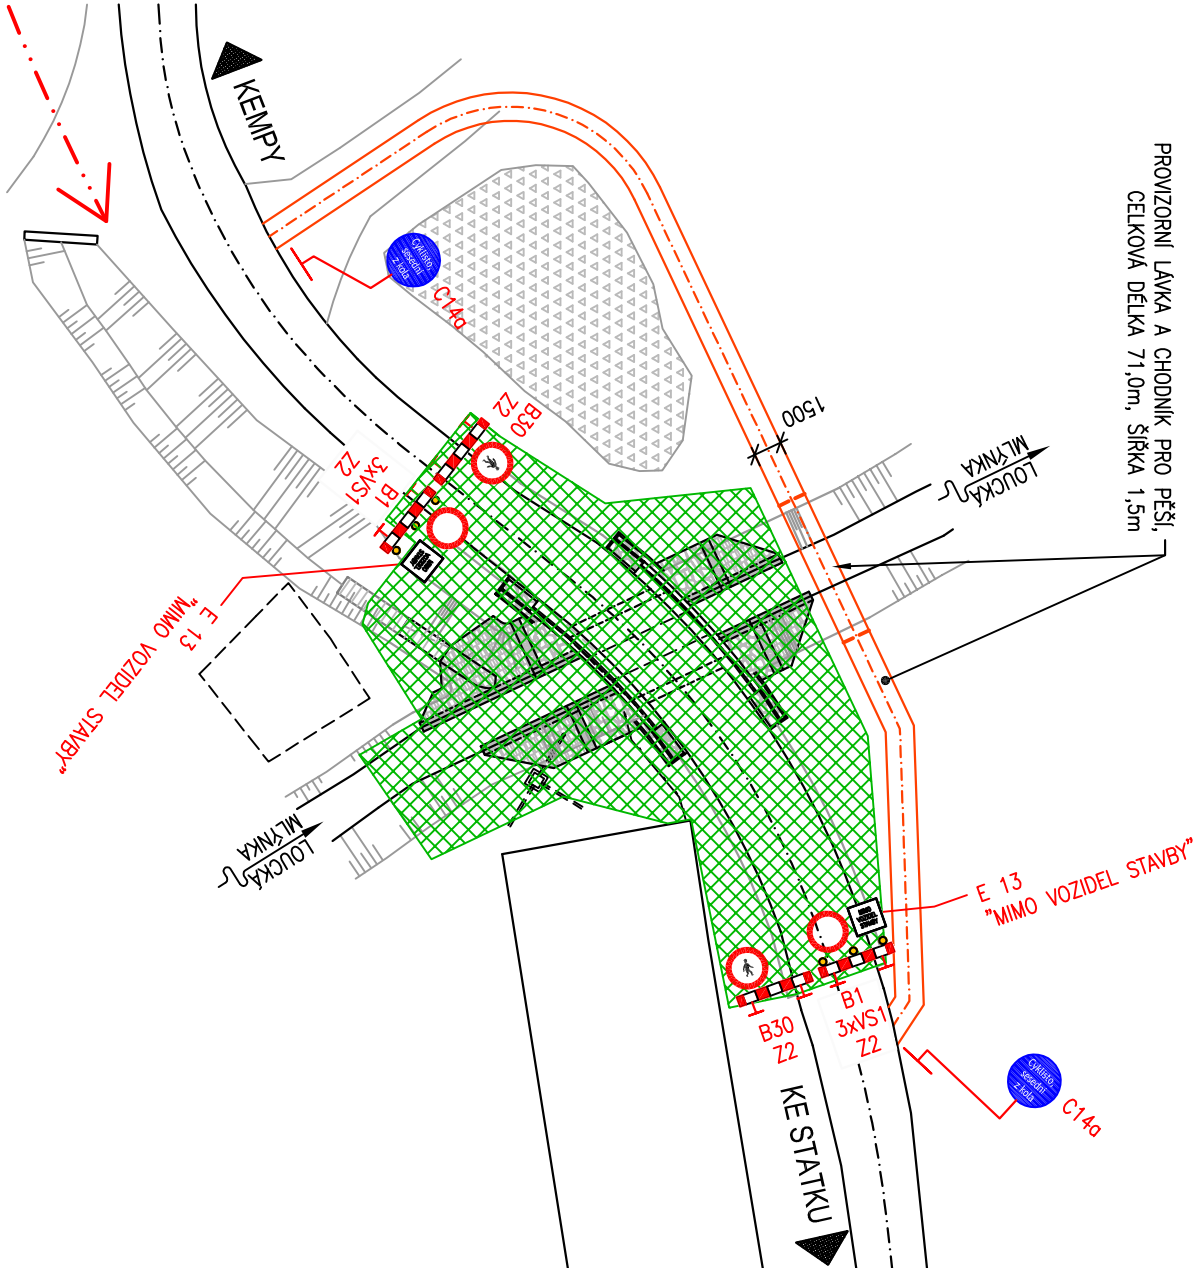

PRACOVNÍ PROSTOR



SO 201

k.ú. Louky nad Olší



Vedoucí projektant : Ing. Pavel Kurečka		Projektant	Ing. Iveta Kovalová	
		Kontroloval	Ing. Pavel Kurečka	
Objednatel: SM Karviná				
Stavba (místo) : DEMOLICE A VÝSTAVBA MOSTU M 59/9 PŘES LOUCKOU MLÝNKU U PILY V KARVINĚ - LOUKÁCH				
Část / objekt : D.1.2 - Stavební část: SO 201 - Most ev.č. M 59/9				
Název : Provizorní dopravní značení				
<div><div>Ing. Pavel Kurečka <b>MOSTY s.r.o.</b> Starobělská 3151/83, Ostrava 700 30 mobil 603 266 474 kurecka@mostyjkurecka.cz</div></div>				
Datum		05/2021		
Formát		2 A4		
Měřítko		1:400		
Účel		PDPS		
Č. zakázky		2020-26		
Č. soupravy		Č. výkresu 22		