


PODÉLNÝ ŘEZ KORYTEM

M 1:200

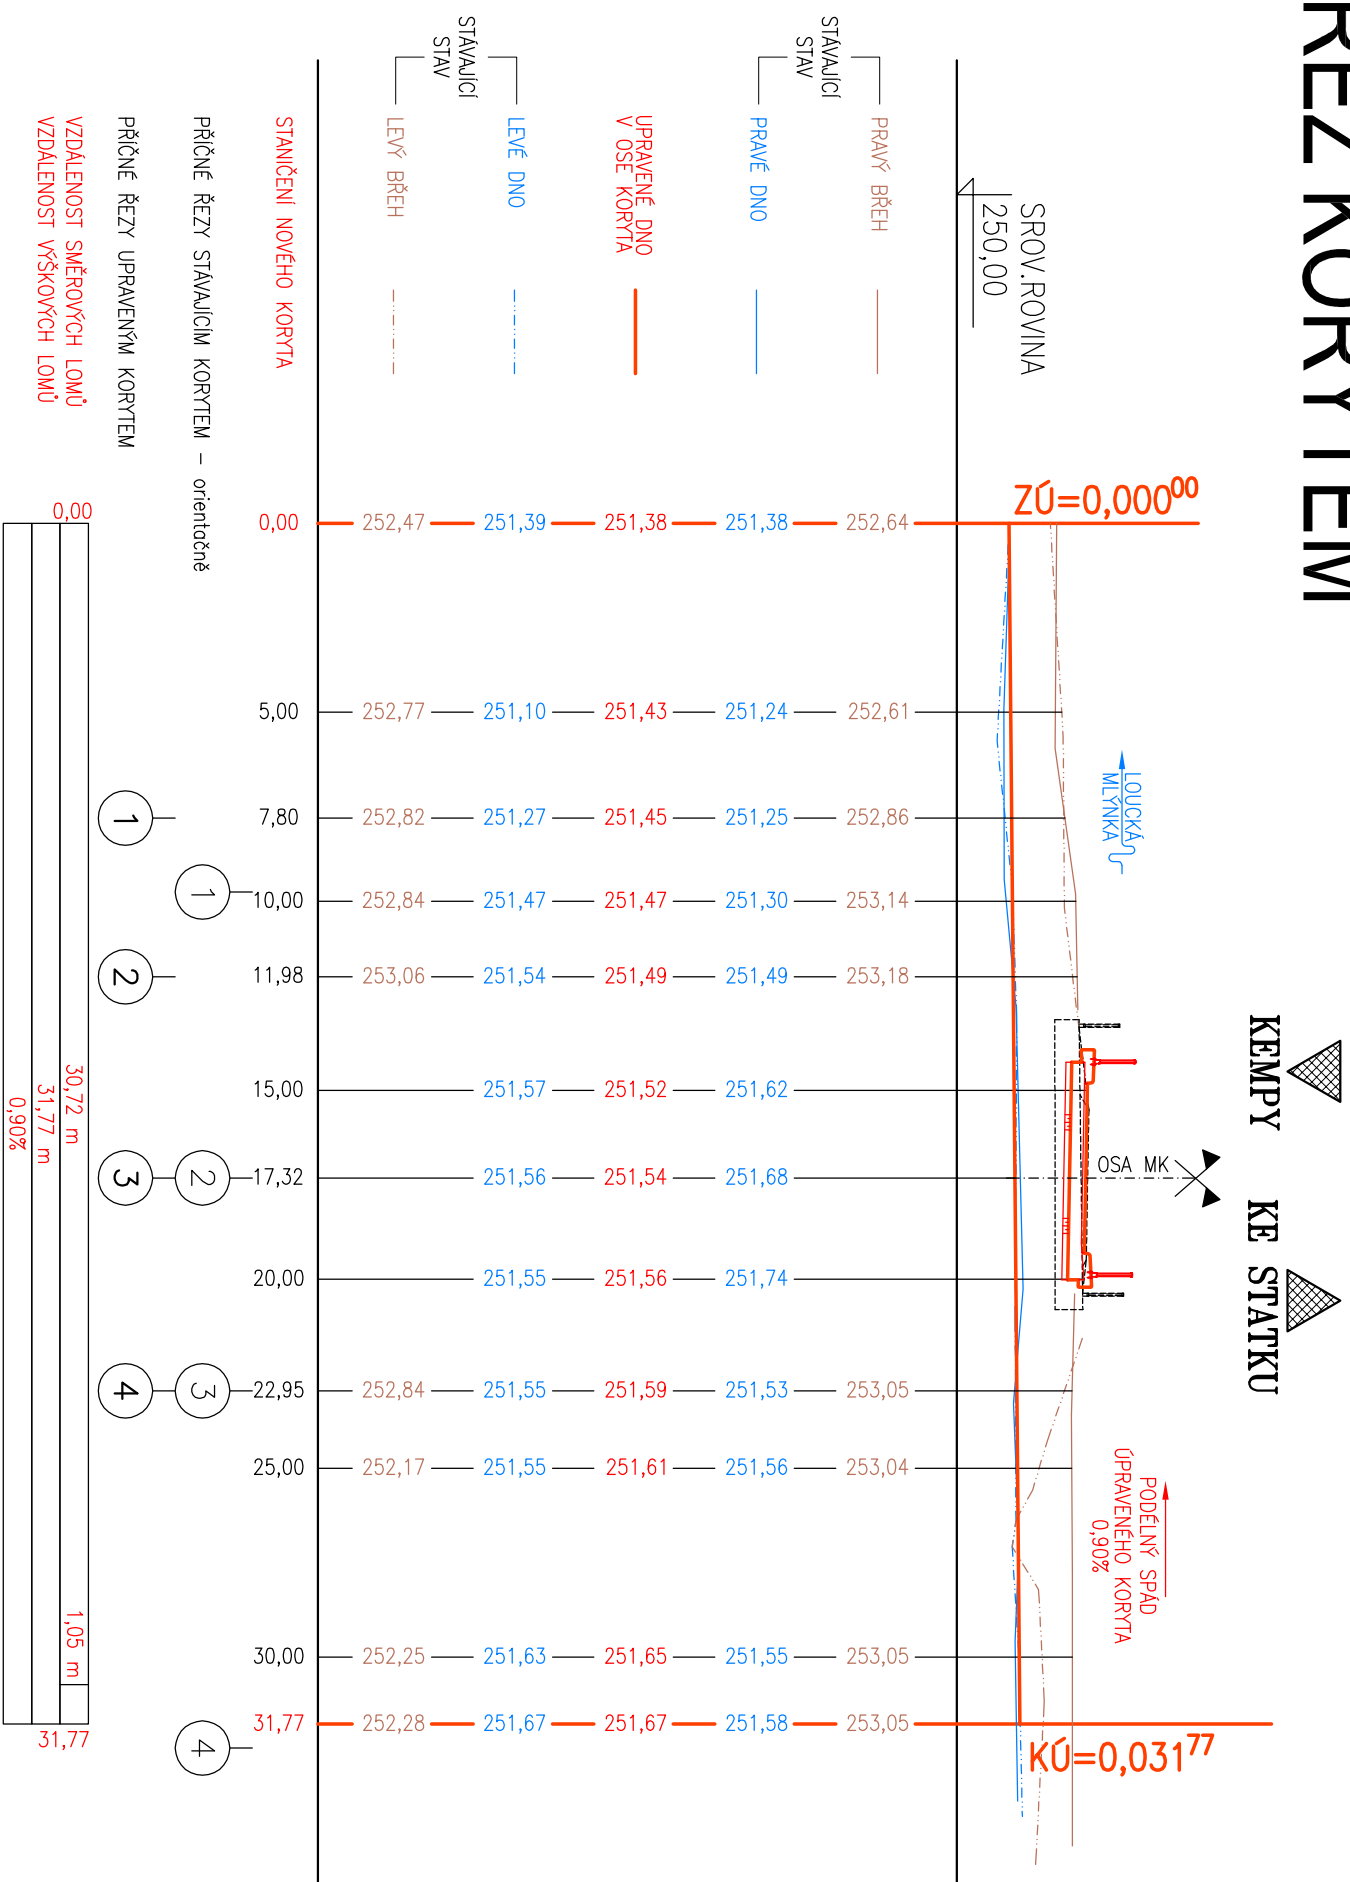

SO 301

Geodetické zaměření provedl :




GAKO - Oblouk, s.r.o.
ul. Hasičská 52/551
OSTRAVA - HRABŮVKA, 700 30
tel. 603 412 398

Souřadný systém

Výškový systém	B.p.v.
----------------	--------

Datum	07/2020
-------	---------

Platnost IS	1 rok
-------------	-------

Vedoucí projektant :			
Ing. Pavel Kurečka	Projektant	Ing. Martin Anděl	
	Kontroloval	Ing. Pavel Kurečka	
Objednatel:	SM Karviná		
Stavba (místo) :			


Ing. Pavel Kurečka
MOSTY s.r.o.
Starobějská 315/183, Ostrava 700 30

Stavba (místo) :
DEMOLICE A VÝSTAVBA MOSTU M 59/9

PŘES LOUCKOU MLÝNKU U PILY V KARVINÉ - LOUKÁCH

Část / objekt:

D.1.3 - Stavební část: SO 301 - Úprava koryta

Název :

Podélný řez korytem

Č.soupravy

Č. výkresu
03