


HLAVNÍ PROJEKTANT: BARBORA KYŠKOVÁ			
ZODP. PROJEKTANT: ING. EVA KOSTALOVÁ			
VYPRACOVAL: ING. EVA KOSTALOVÁ		S. Kopecký	
PROJEKTANT OBJEKTU: D.1.4 TECHNICKÁ PROSTŘEDÍ STAVEB - VYTÁPĚNÍ			
INVESTOR: STATUTÁRNÍ MĚSTO KARVÍNÁ, FRYŠTÁTSKÁ 721/732/24 KARVÍNÁ		MÍSTO STAVBY: KARVÍNÁ	
NAZEV PRÁCE: ZATEPLENÍ BUDOVY Č.p. 2379 NA UL. ŽLÁKOVA V KARVÍNĚ - MĚZEROVĚ		KATASTRÁLNÍ OZNAČENÍ: KARVÍNÁ - MĚSTO	
STAVBNÍ OBJEKT: S001 PAVILON A1		PARCELNÍ ČÍSLO: 1793/1, 1793/2/5, 1793/7/3, 1793/8/1, 1793/8/1	
		ČÁST: TPRS-VYT	
		DATUM: 12.12.2020	
		ARCHIVNÍ ČÍSLO: S001 PAVILON A1	
		FORMÁT: A4 x 594	
		STUPEŇ: DPs	
JMÉNO VÝKRESU: PŮDORYS 2.NP		MĚRÍTKO: 1:50	
		ČÍSLO VÝKRESU: D.1.4.b-303-A1	

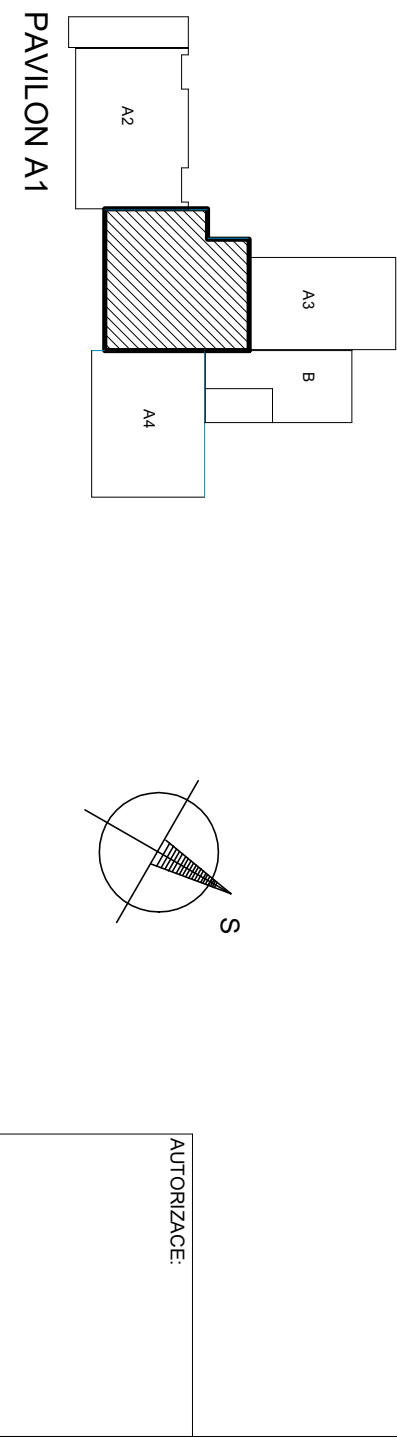

● STOUPAČKY PRO VYTÁPĚNÍ  
○ DEMONTOVAT

AUTORIZACE