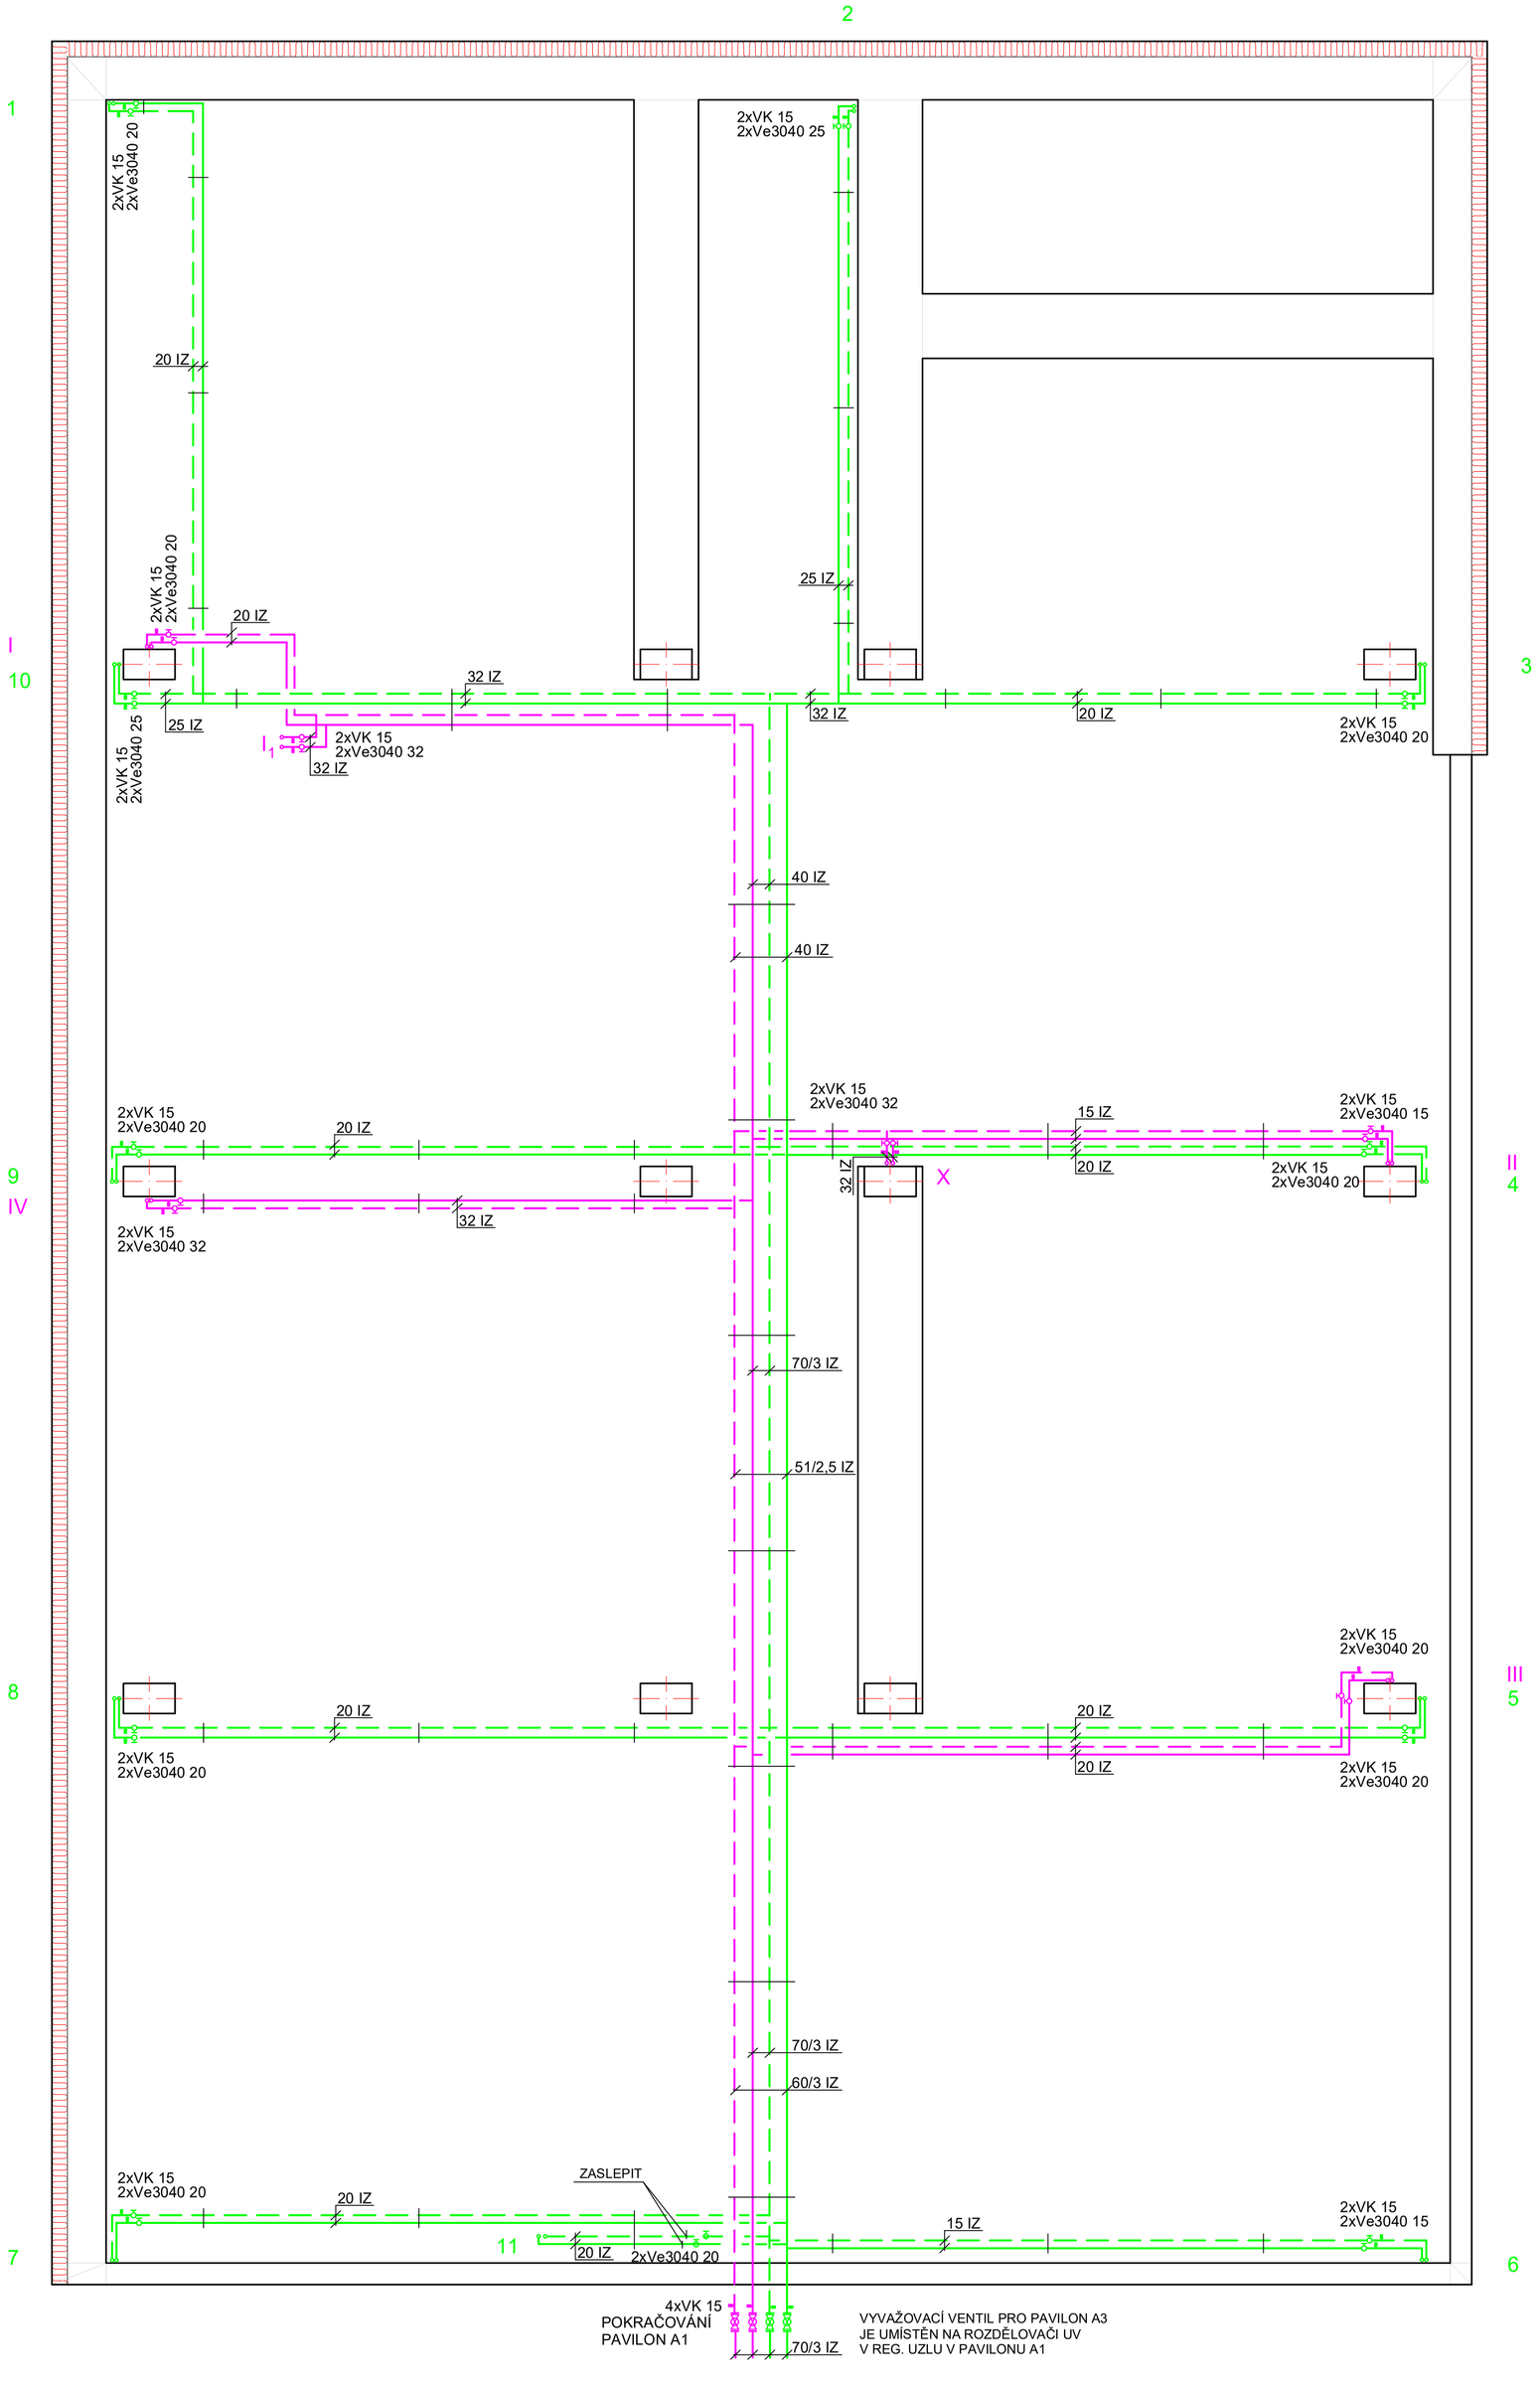

LEGENDA

PŘÍVODNÍ A VRATNÉ POTRUBÍ - VZDUCHOTECHNIKA

PŘÍVODNÍ A VRATNÉ POTRUBÍ - PAVILON A3

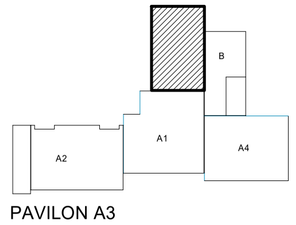

PAVILON A3

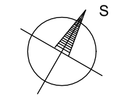

AUTORIZACE:

HLAVNÍ PROJEKTANT: BARBORA KYŠKOVÁ ZODP. PROJEKTANT: ING. EVA KOSTIALOVÁ VYPRACOVAL: ING. EVA KOSTIALOVÁ PROJEKTANT OBJEKTU: **D.1.4 TECHNIKA PROSTŘEDÍ STAVEB - VYTÁPĚNÍ**	Atris s.r.o. Občanská 1116/18 710 00 Ostrava - Slezská Ostrava
INVESTOR: **STATUTÁRNÍ MĚSTO KARVINÁ, FRYŠTÁTSKÁ 72/1,733/24 KARVINÁ**	MÍSTO STAVBY: KARVINÁ KATASTRÁLNÍ ÚZEMÍ: KARVINÁ - MĚSTO
NÁZEV AKCE: **ZATEPLENÍ BUDOVY Č.P. 2379 NA UL. ŽIŽKOVA V KARVINÉ - MIZEROVĚ**	PARCELNÍ ČÍSLO: 1793/1, 1793/78,1793/79, 1793/80,1793/81
STAVEBNÍ OBJEKT: **SO03 PAVILON A3**	ČÁST: **TPS-VYT** FORMÁT: **840 x 594** DATUM: **12 / 2020** STUPEŇ: DPS ARCHIVNÍ ČÍSLO:
JMÉNO VÝKRESU: **PŮDORYS TECHNICKÉ PODLAŽÍ**	MĚŘÍTKO: **1:50** ČÍSLO VÝKRESU: **D.1.4.b-302-A3**