
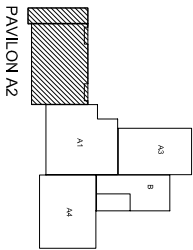
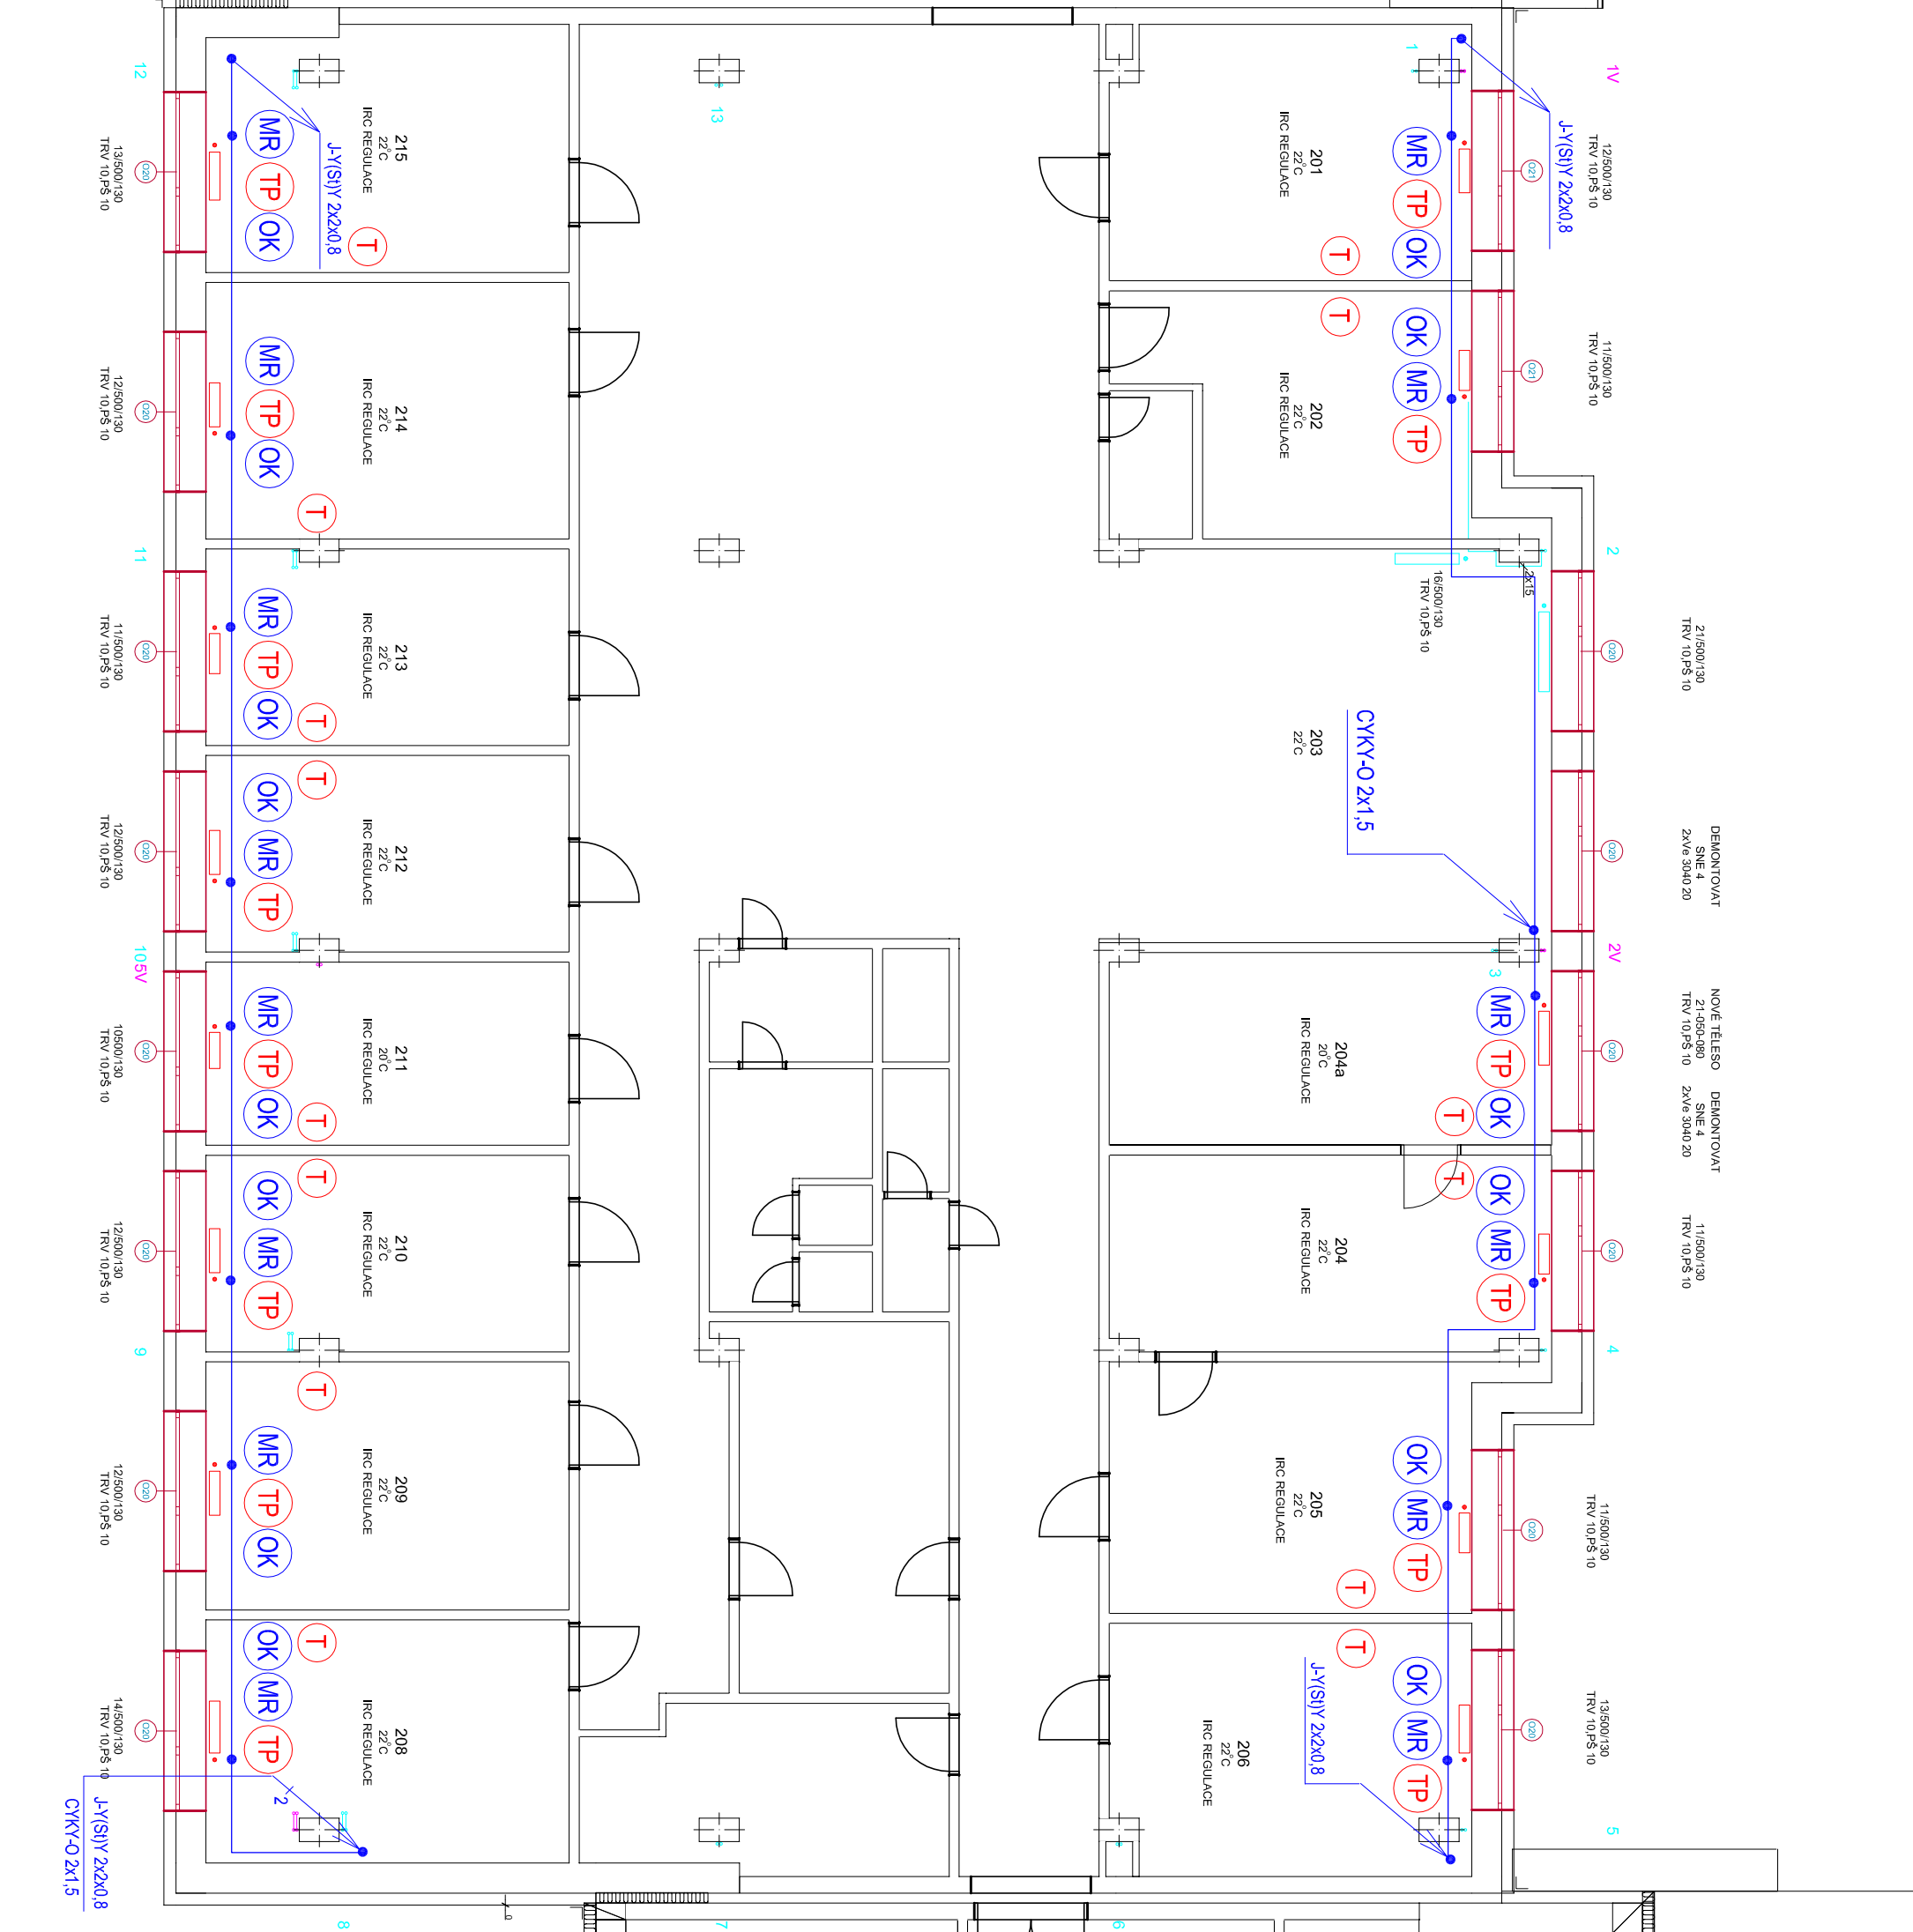


HLAVNÍ PROJEKTANT: BARBORA KVIŠKOVÁ		
ZODP. PROJEKTANT: ING. PETR PAVLÍAS		
VÝKRESOVÁ: ING. PETR PAVLÍAS		
PROJEKTANT OBJEKTU: D.1.4 TECHNICKÁ PROSTŘEDÍ STAVEB - MĚŘENÍ A REGULACE		
INVESTOR: MĚSTO STAVBY: KARVÍNÁ		
STAVITELNÍ MÍSTO: KARVÍNÁ, FRYŠTÁTSKÁ 721/1, 733/24 KARVÍNÁ		
NÁZEV AKCE: ZATEPLENÍ BUDOVY Č.P. 2379 NA UL. ŽIŽKOVA V KARVÍNĚ - MÍZEROVĚ		
STAVBNÍ OBJEKT: SO02 PAVILION A2		
JMÉNO VÝKRESU: PŮDORYS 2.NP_A2 - MAR		
<div><div><div></div><div>1:100</div></div><div><div>ČÍSLO VÝKRESU:</div><div>D.1.4_6.3-A2</div></div></div>		



AUTORIZACE: